

# COMUNE DI RAVENNA

DELIMITAZIONE DELLE FRAZIONI  
E DEI NUCLEI EXTRAURBANI

## GHIBULLO

rapporto 1:2000

riferimento tavola 1:25'000 n° 31

UFF. TECNICO - DIVISIONE 3ª-SEZ. 2ª

elaborazione : ing. enzo casanova    capo sezione  
                  prof. lamberto bazzoni    capo reparto

collaboratori : prof. luca baldini  
                  prof. ivano marescotti  
                  sig. romano brandolini



COMUNE DI RAVENNA  
UFFICIO TECNICO  
URBANISTICA

l'ingegnere capo :

Ravenna 14 FEB. 1977

pass. all'urbanistica :


COPIA CONFORME ALL'ORIGINALE

il sindaco :

IL SINDACO  
p. delega  
IL CAPO SEZIONE  
(Don. Ing. Enzo Casanova)

### LEGENDA

- ..... delimitazione delle frazioni e dei nuclei extraurbani
- ..... zone soggette al piano edilizia economica popolare (legge 18-4-1962 n°167)
- zone soggette a piani di lottizzazione con deliberazione consigliere
- o o o o o limite delimitazione a vincolo cimiteriale ridotto
- asilo nido
- scuola materna
- scuola elementare
- scuola media
- centro civico amministrativo
- ⊕ chiesa
- casa di riposo
- centro sanitario
- parco - giardino
- banca
- ufficio postale
- caserma carabinieri
- mercato
- cinema
- attrezzature sportive
- ⊕ macello pubblico
- telefono pubblico
- +++ zone di rispetto cimiteriale
- zone di rispetto stradale

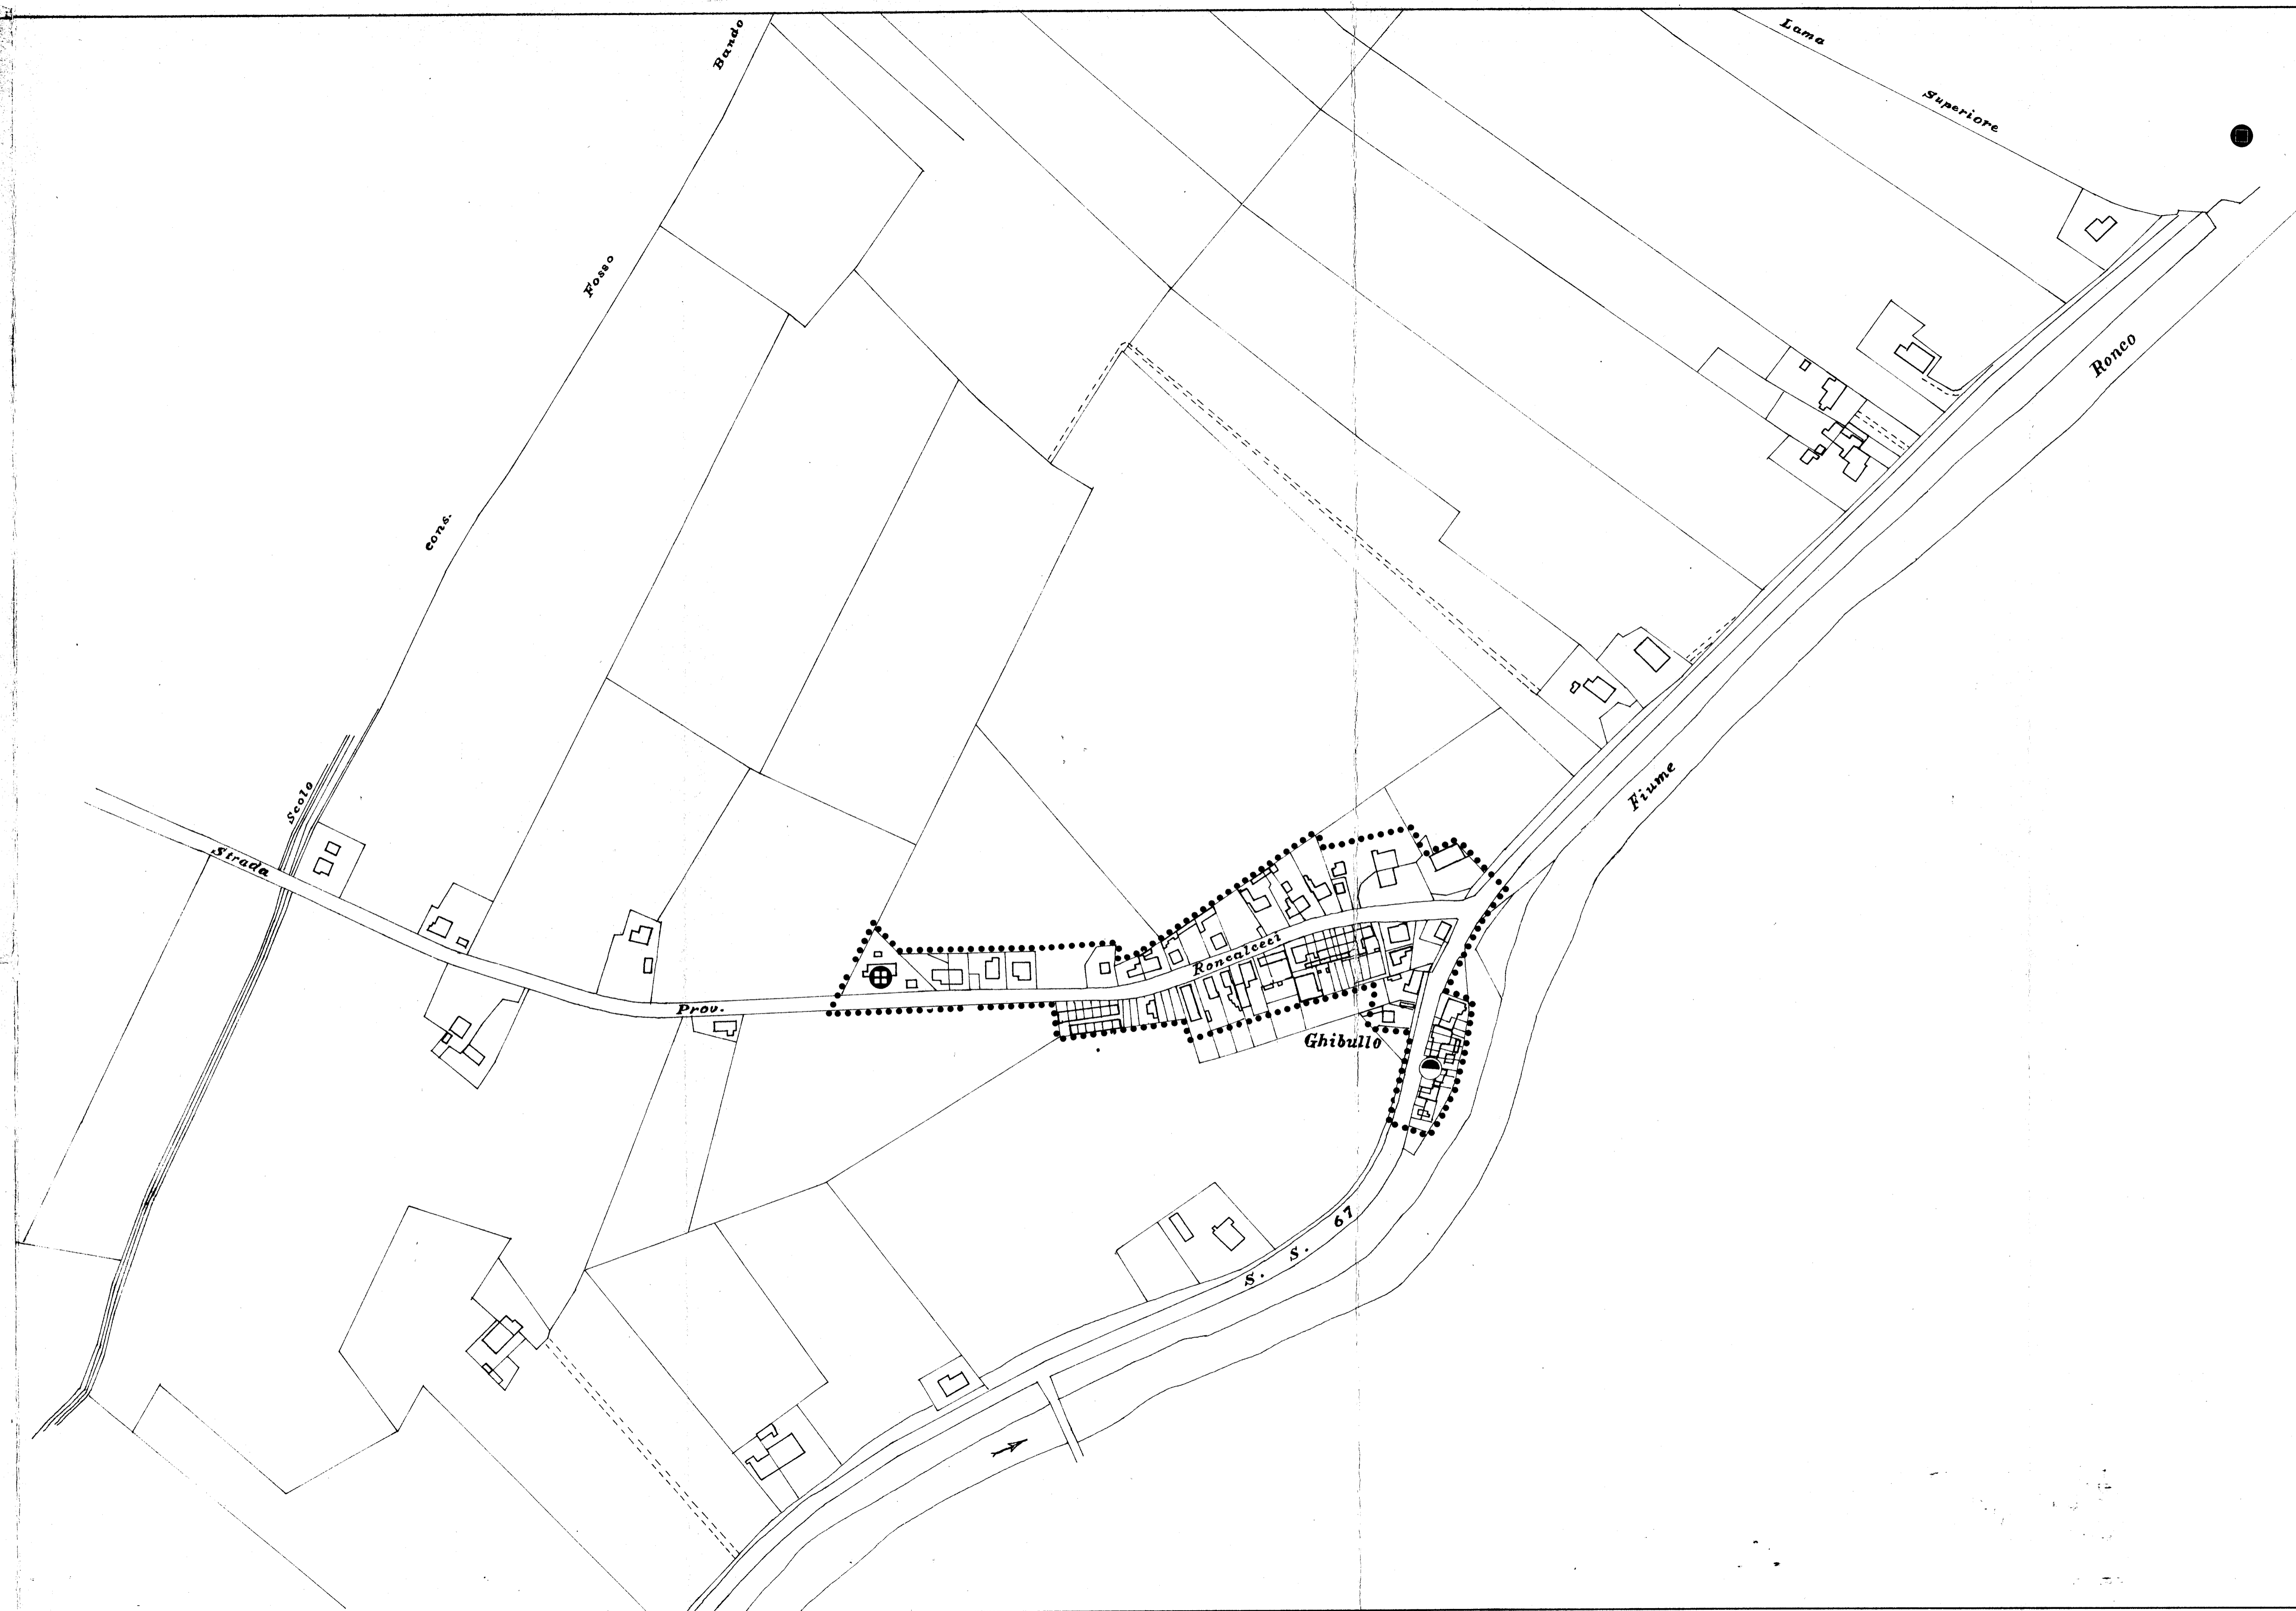

COMUNE DI RAVENNA  
GHIBULLO RA-3-3-70  
SEZ. RA. FOGLI N° 222-223

UFF. TECNICO  
RAPP. 1:2000