

# Piano Strutturale Comunale

PSC.3 - Spazi e Sistemi  
Elaborato prescrittivo

foglio **12**  
**PIANGIPANE**



Rapporto 1:10.000

ADOTTATO Delibera di C.C. P.V.n. 117/2005 Del 23-06-2005  
APPROVATO Delibera di C.C. N. Del  
PUBBLICATO B.U.R. N. Del

- |                              |   |   |  |  |   |   |                           |                    |                |
|------------------------------|---|---|--|--|---|---|---------------------------|--------------------|----------------|
| Sindaco<br>Vidmar Mercatelli | Segretario Generale<br>Dot. Amedeo Pensierino | Assessore Urbanistica<br>Fabio Poggioni | Consulente generale<br>Prof. Arch. Gianluigi Nigro | Consulente ambientale<br>Arch. Gioseola Matteo | Consulente operativo<br>Arch. Francesco Nigro | Consulente sostenibilità ambientale<br>Arch. Edoardo Prager | Prof. Enzo Tiezzi         | Arch. Marco Rosini |                |
| <b>UNITA' DI PROGETTO</b>    | Arch. Franco Stringa                          | Arch. Alberto Mutti                     | Arch. Francesca Pioni                              | Arch. Leonardo Rossi                           | Arch. Antonia Tassinari                       | Dot.ssa Angela Vistoli                                      | Barbara Amadori           | Francesca Brus     | Federica Prati |
| Responsabile attività        | Arch. Edoardo Prager                          | S.I.T.                                  | Ing. Giovanni Makowski                             | Dot. Alessandro Morini                         | Silvia Casavecchia                            | Arch. Elisa Giunchi   | Giovanna Galassi Minguzzi | Francesca Giordani | Maurizio Pasi  |
| Responsabile Ambiente        | Arch. Edoardo Prager                          | Segreteria                              | Arch. Stefano Bertozzi                             | Paola Billi                                    | Maurizio Burazzi                              | Domenico Giunchi  | Caterina Gramantieri      | Luigi Liverani     | Paolo Minguzzi |
| Istruttori Tecnici           | Arch. Edoardo Prager                          | Comunicazione                           | Mirko Venturilli                                   |  |   |   |                           |                    |                |

Comune di Ravenna PRG 2003 Piano Strutturale Comunale foglio **12**

QUADRO D'UNIONE

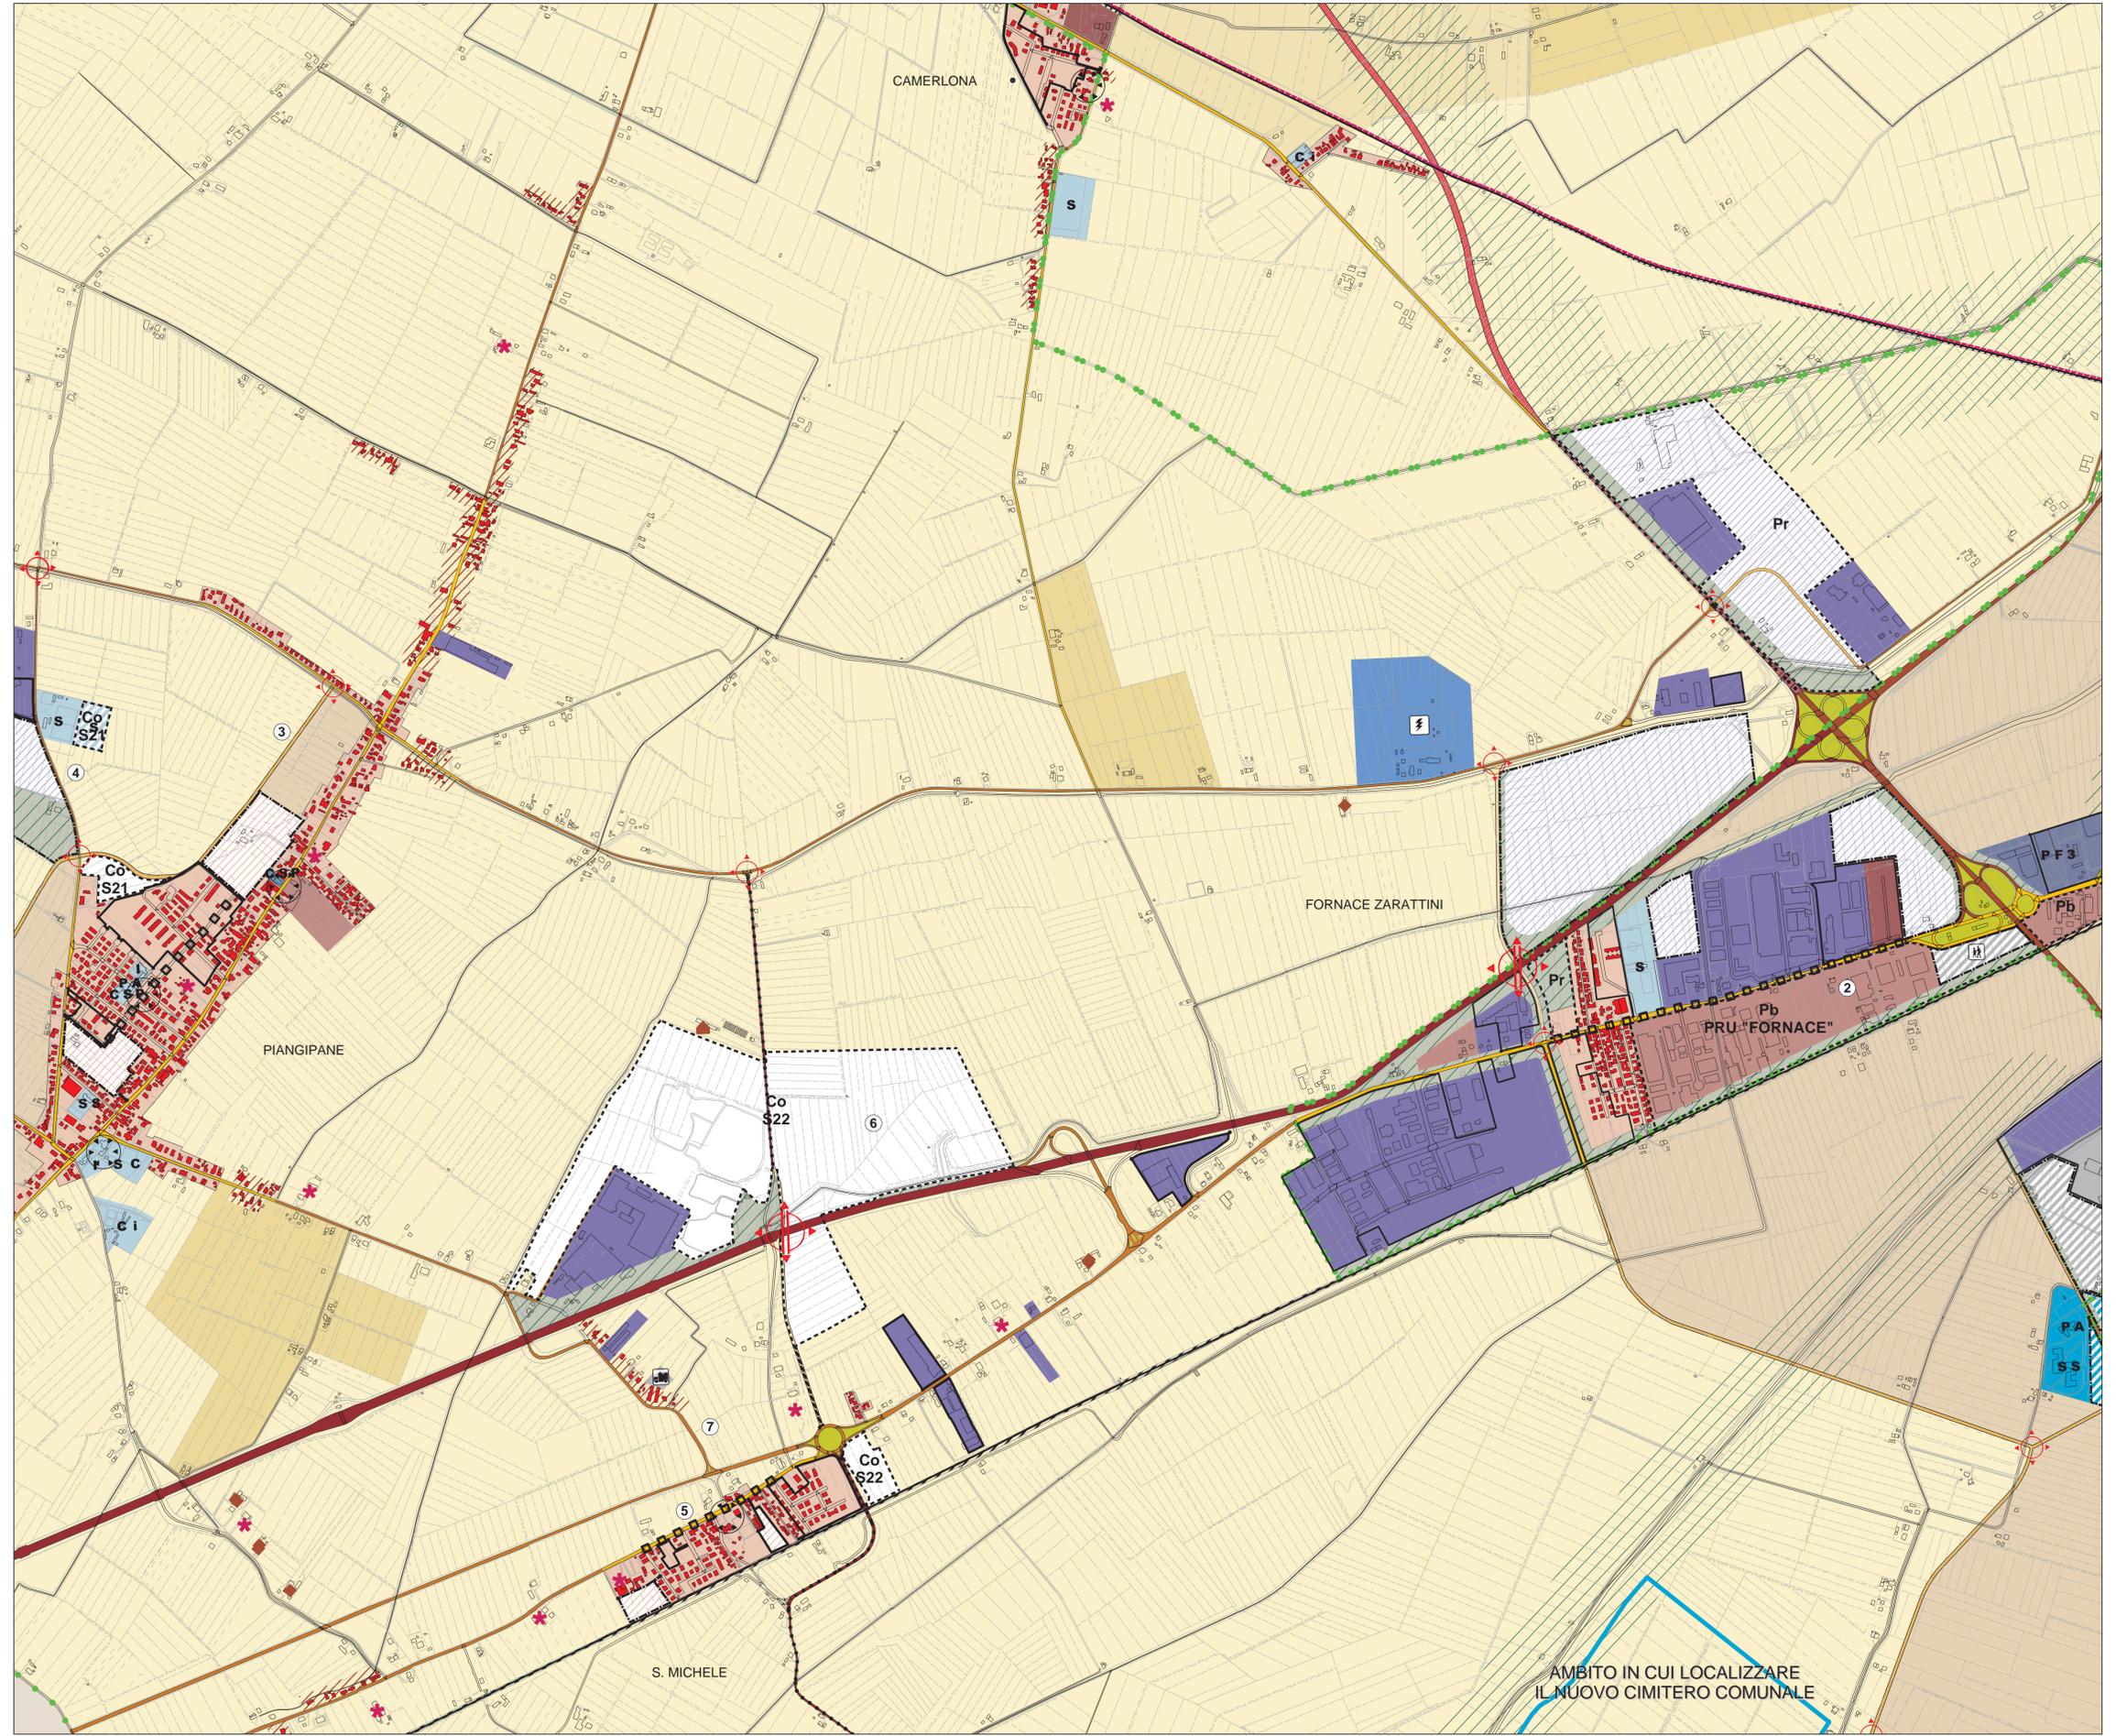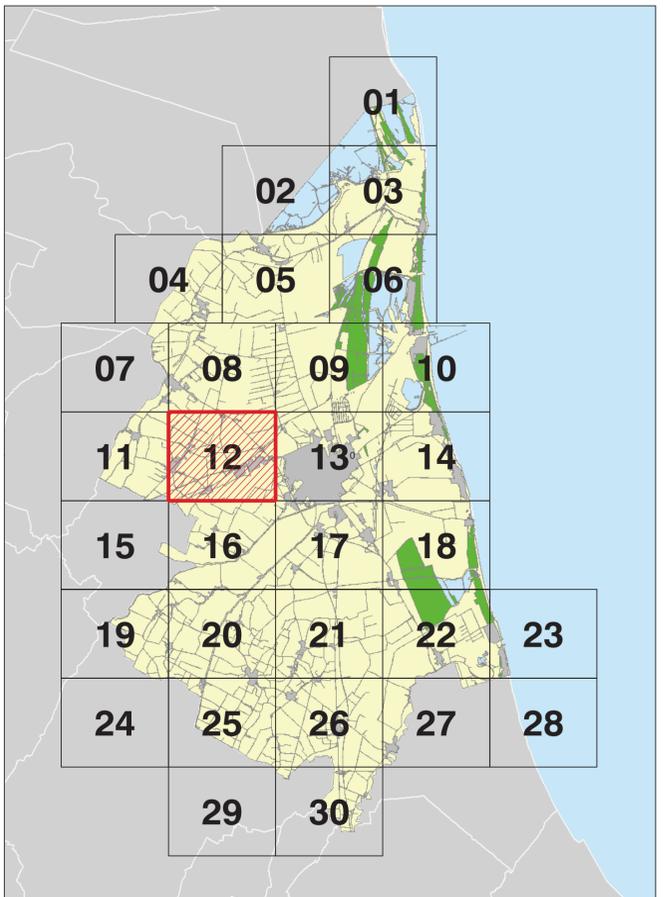

AMBITO IN CUI LOCALIZZARE  
IL NUOVO CIMITERO COMUNALE