

Elaborato prescrittivo

RUE 2

Regolamento Urbanistico Edilizio

RUE 2 - Regimi normativi della città esistente e del territorio extraurbano

ADOTTATO Delibera di C.C. N. Del
 APPROVATO Delibera di C.C. N. Del
 PUBBLICATO B.U.R. N. Del

tavola **035**


PUNTA MARINA NORD

Rapporto 1:5000


Sindaco	Fabrizio Matteucci		
Segretario Generale	Dot. Amedeo Pensiero		
Assessore Urbanistica	Fabio Poggiali		
CONSULENTI	Prof. Arch. Gianluigi Nigro		
Consulente generale	Arch. Tiziana Allieri		
Collaboratori	Arch. Edoardo Pirelli		
Consulente operativo	Arch. Francesco Nigro		
Consulente paesaggio			
UNITA' DI PROGETTO			
Responsabile	Arch. Franco Stringa	Resp. ambiente	Dot. Angela Vistoli
Coordinatore	Arch. Alberto Muffi	Resp. edilizia	Arch. Flavio Magnani
Responsabile attività	Arch. Francesca Prati	S.I.T.	Dot. Alessandro Morri
	Arch. Antonio Civucci		Silvia Casavecchia
	Arch. Leonardo Rossi	Segreteria	Dot. Roberto Zerobi
	Arch. Antonia Tassinari		Giovanna Galassi Minguzzi
Instruttori tecnici	Francesca Brusi	Comunicazione	Franca Gordini
	Federica Prati		Maurizia Pasi
			Collaboratori: Arch. Raffaella Bendazzi
			Arch. Stefania Bertozzi
			Arch. Paola Elli
			Arch. Elisa Giunchi
			Arch. Daniela Giunchi
			Arch. Caterina Gramantieri
			Dot. Paolo Minguzzi

Comune di Ravenna PRG 2003 Regolamento Urbanistico Edilizio tavola **035**

QUADRO D'UNIONE

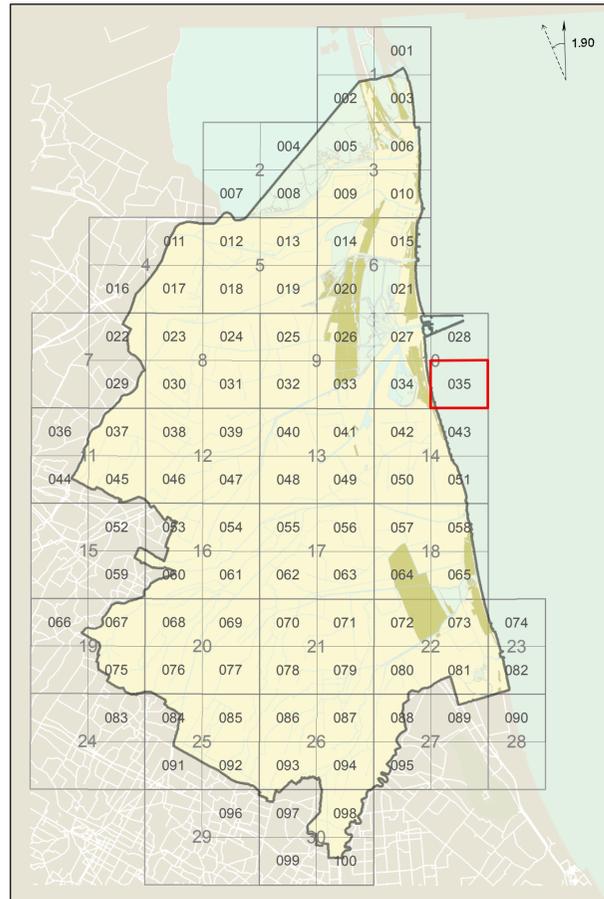

Comune di Ravenna PRG 2003 Regolamento Urbanistico Edilizio tavola **035**

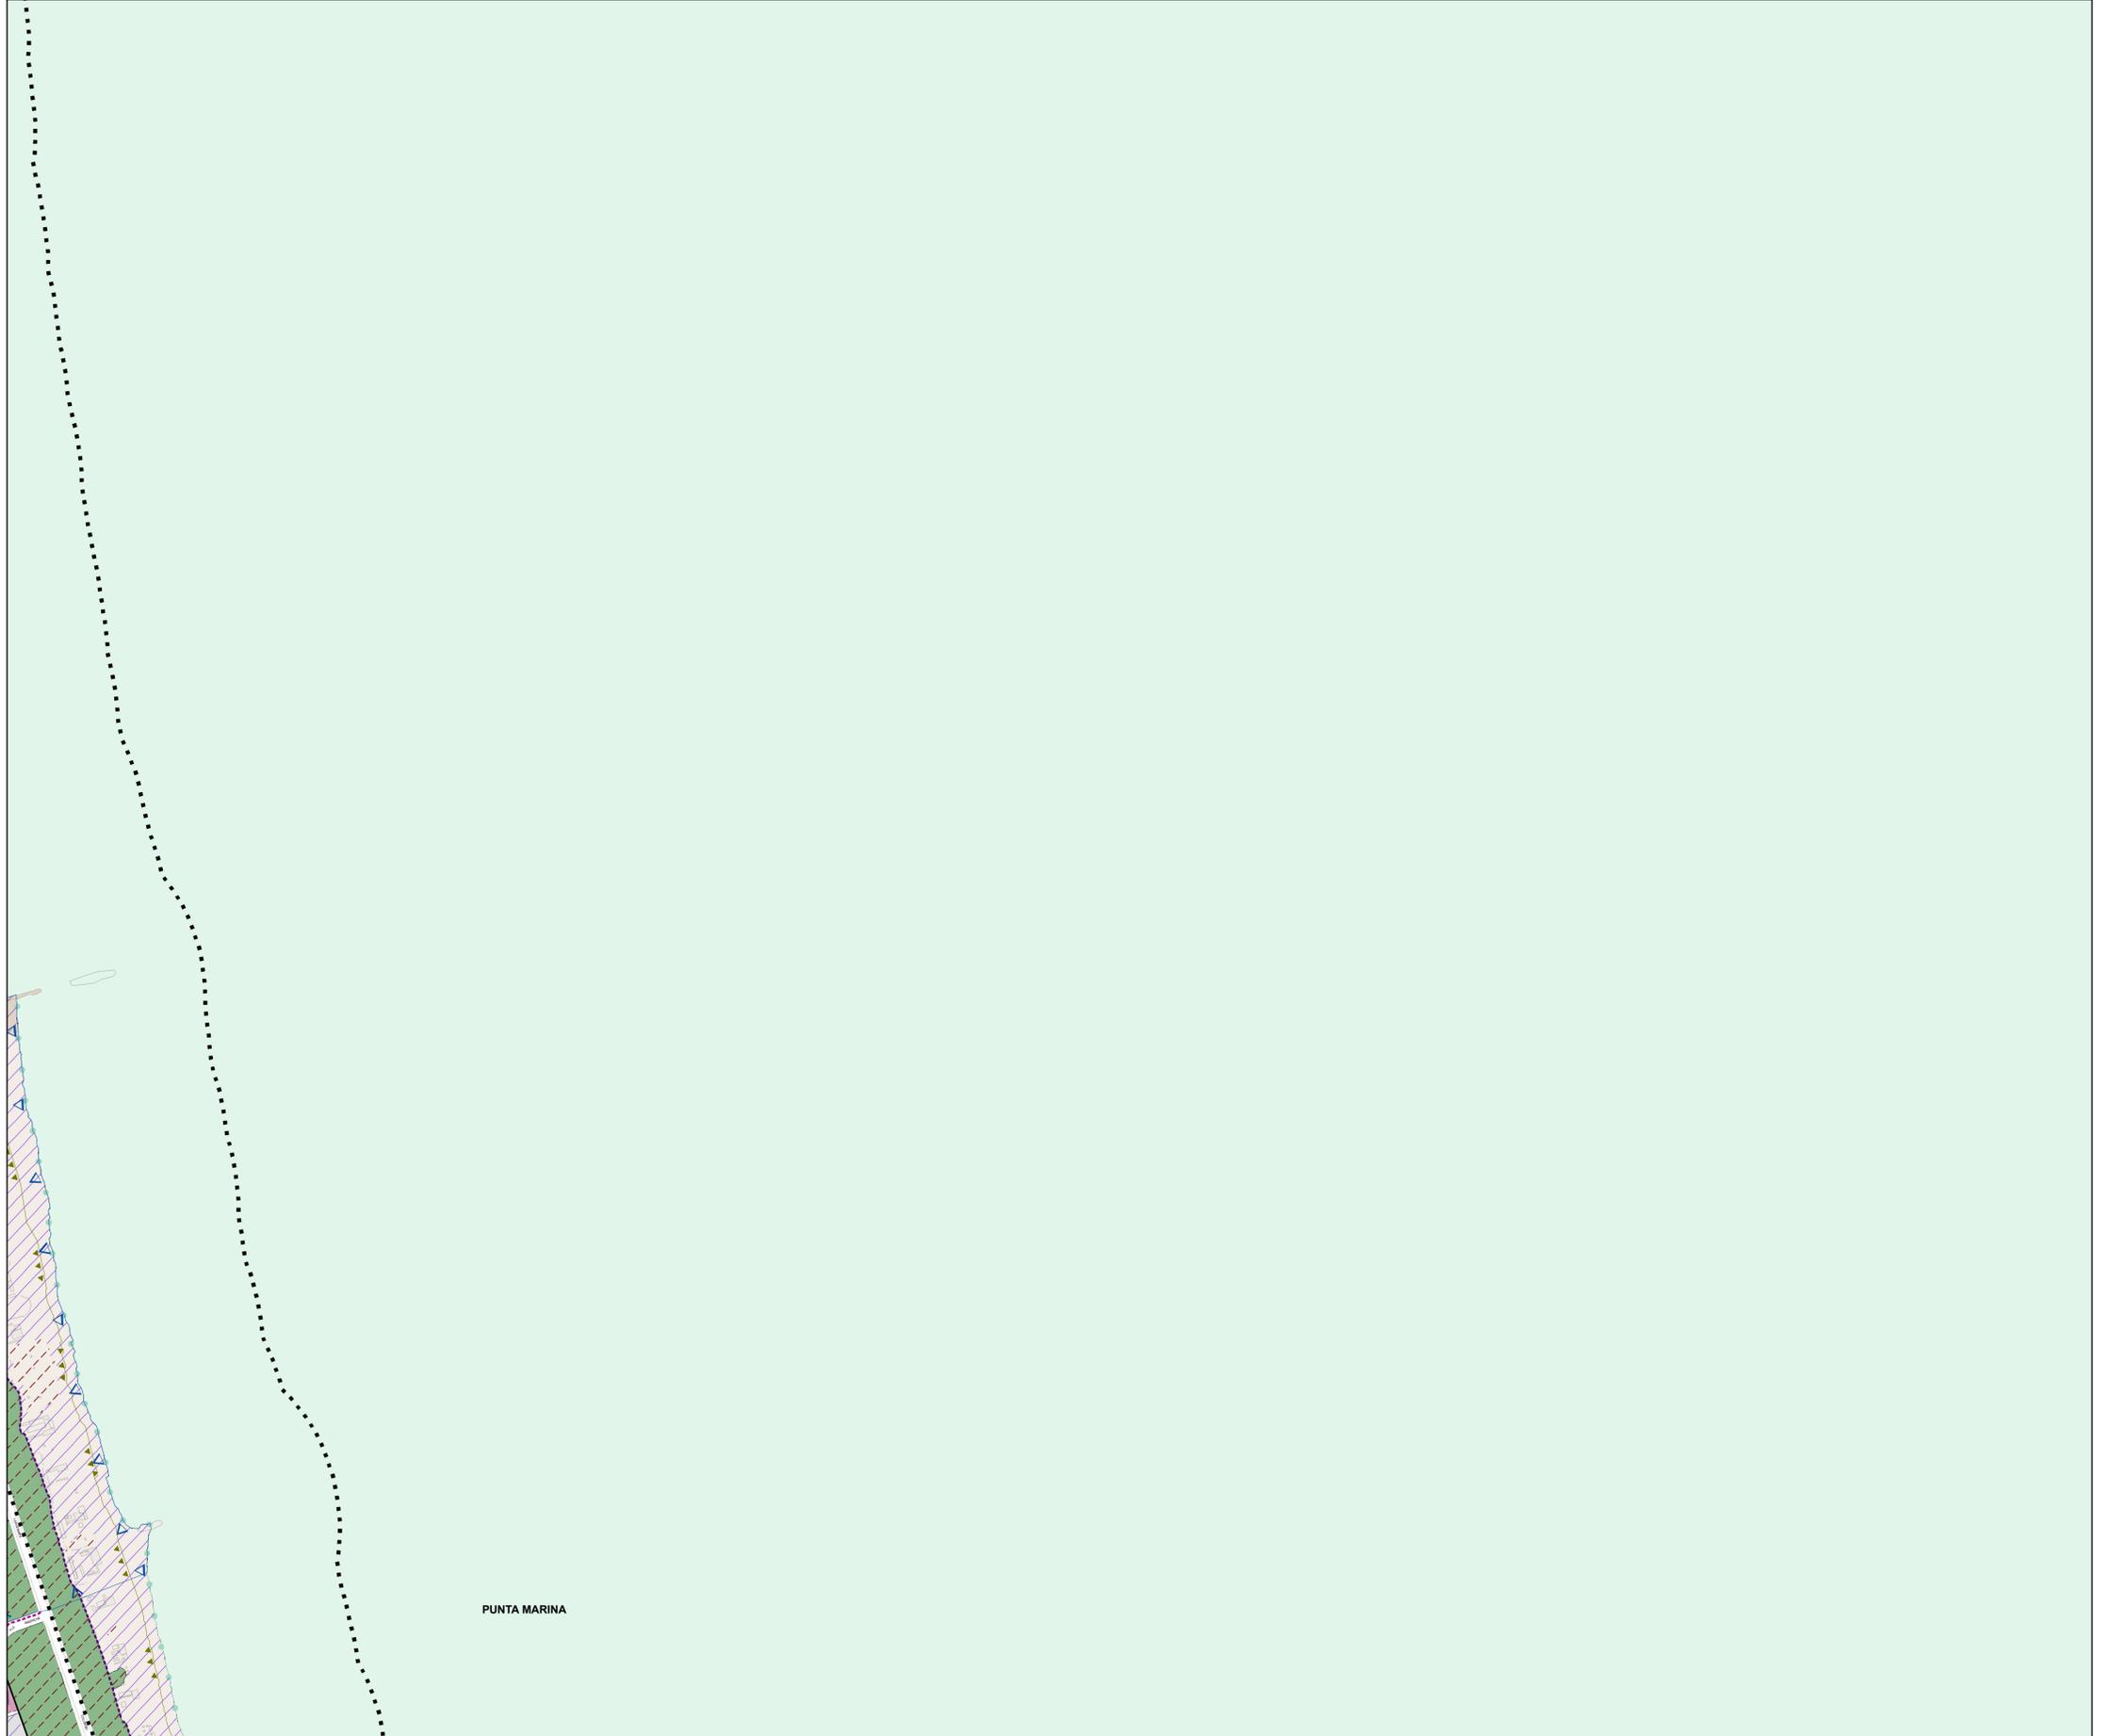

PUNTA MARINA

tavola **035**