

Elaborato prescrittivo **RUE 2**
Regolamento Urbanistico Edilizio
 RUE 2 - Regimi normativi della città esistente
 e del territorio extraurbano

ADOTTATO il 03/07/08 con Delibera di CC. n.64552/102
 APPROVATO il 28/07/09 con Delibera di CC. n.77035/133
 PUBBLICATO


MODIFICATA CON:
 Determina Dirigenziale n.14/DQ del 23/10/2008 errata corrige

tavola **002**
VALLE DI LIDO MAGNAVACCA
 Rapporto 1:5000

Sindaco	Fabrizio Matteucci	Responsabile	Arch. Franco Stringa	Resp. ambiente	Dot. Angela Vistoli	Collaboratori:	Arch. Raffaella Bendazzi
Segretario Generale	Dot. Paolo Neri	Coordinatore	Arch. Alberto Muffi	Resp. edilizia	Arch. Flavio Magnani		Arch. Stefania Bertozzi
Assessore Urbanistica	Gabrio Maraldi	Responsabile attività	Arch. Francesca Prati	S.I.T.	Dot. Alessandro Morini		Arch. Paola Elli
CONSULENTI		Consulente generale	Prof. Arch. Gianluigi Nigro		Silvia Casavecchia		Arch. Elisa Giunchi
Collaboratori		Consulente operativo	Arch. Tiziana Alleni		Dot. Roberto Zenobi		Arch. Daniela Giunchi
Consulente paesaggio		Consulente paesaggio	Arch. Edoardo Pregel	Segreteria	Giovanna Galassi Minguzzi		Arch. Caterina Gramantieri
			Arch. Francesco Nigro	Comunicazione	Franca Gordini		Dot. Paolo Minguzzi
			Arch. Antonia Tassinari		Maurizia Pasi		
			Francesca Brusi				
			Federica Prati				

Comune di Ravenna PRG 2003 Regolamento Urbanistico Edilizio tavola **002**

QUADRO D'UNIONE

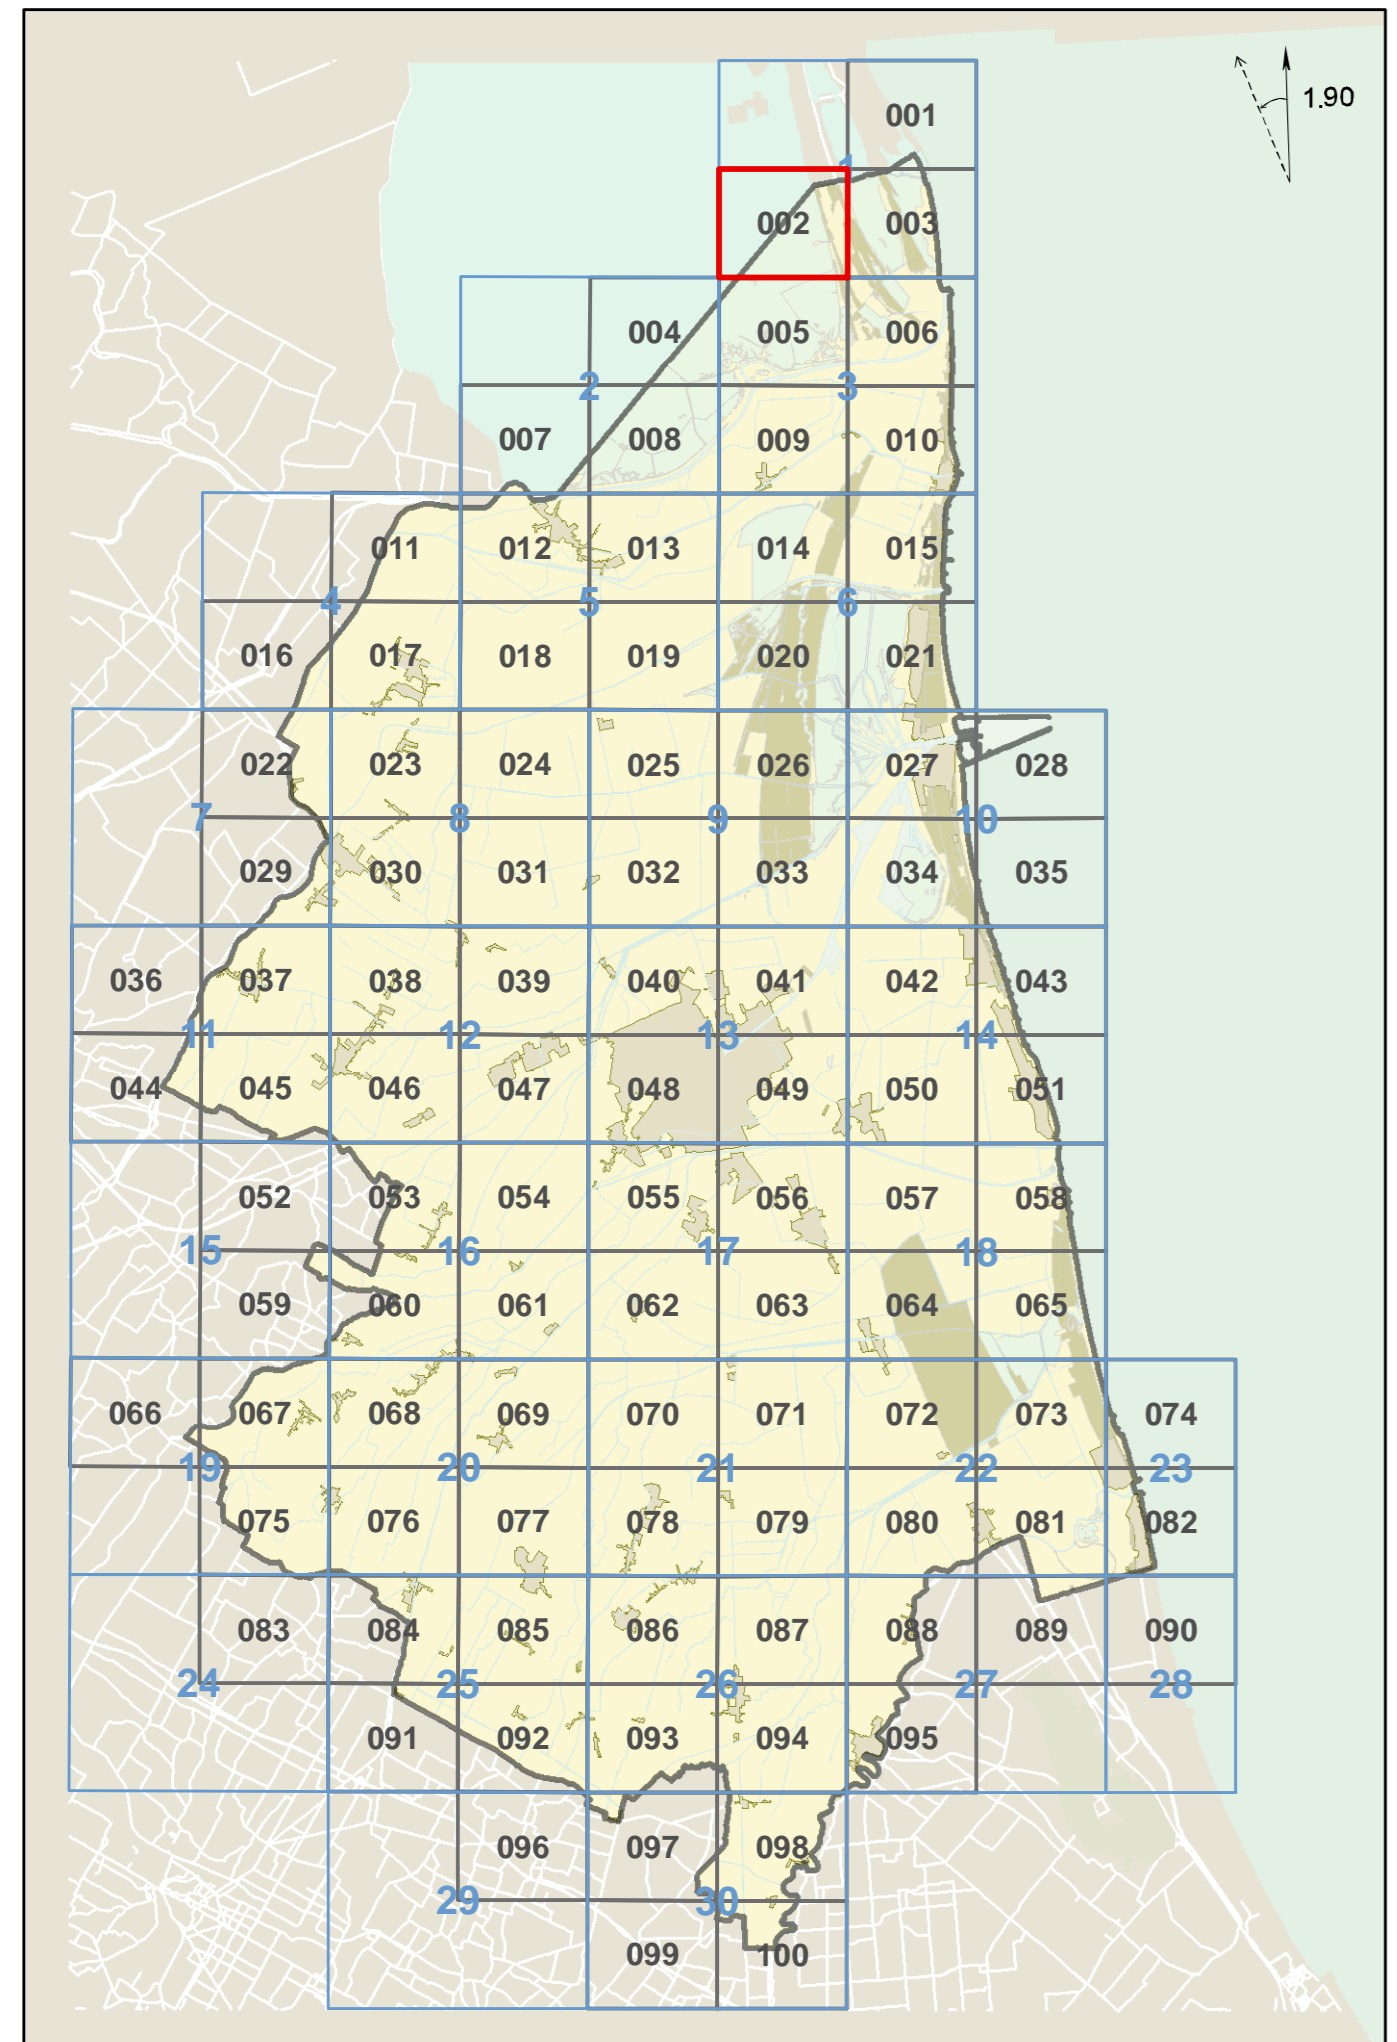

Comune di Ravenna PRG 2003 Regolamento Urbanistico Edilizio tavola **002**



tavola **002**