

Elaborato prescrittivo **RUE 2**  
**Regolamento Urbanistico Edilizio**  
RUE 2 - Regimi normativi della città esistente  
e del territorio extraurbano

ADOTTATO il 03/07/08 con Delibera di CC. n.64552/102  
APPROVATO il 28/07/09 con Delibera di CC. n.77035/133  
PUBBLICATO

MODIFICATA CON:  
Determina Dirigenziale n.14/DQ del 23/10/2008 errata corrige

tavola **055**  
**MADONNA DELL'ALBERO**  
Rapporto 1:5000

Sindaco: Fabrizio Matteucci  
Segretario Generale: Dott. Paolo Neri  
Assessore Urbanistica: Gabrio Maraldi

CONSULENTI  
Consulente generale: Prof. Arch. Gianluigi Nigro  
Collaboratori: Arch. Tiziana Alleni  
Consulente operativo: Arch. Edoardo Pregari  
Consulente paesaggio: Arch. Francesco Negro


UNITA' DI PROGETTO  
Responsabile: Arch. Franco Stringa  
Coordinatore: Arch. Alberto Muffi  
Responsabile attività: Arch. Francesca Prati  
Arch. Antonio Civonzi  
Arch. Leonardo Rossi  
Arch. Antonio Tassinari  
Istruttori tecnici: Francesca Brusci  
Federica Pironi

Resp. ambiente: Dott. Angela Vistoli  
Resp. edilizia: Arch. Flavio Magnani  
S.I.T.: Dott. Alessandro Morini  
Dott. Roberto Zenobi  
Giovanna Galassi Minguzzi  
Franca Gordini  
Maurizia Pasi

Collaboratori: Arch. Raffaella Bendazzi  
Arch. Stefania Bernozzi  
Arch. Paola Bili  
Arch. Elisa Giunchi  
Arch. Daniela Giunchi  
Arch. Caterina Gramantieri  
Dott. Paolo Minguzzi

Comune di Ravenna PRG 2003 Regolamento Urbanistico Edilizio tavola **055**

QUADRO D'UNIONE

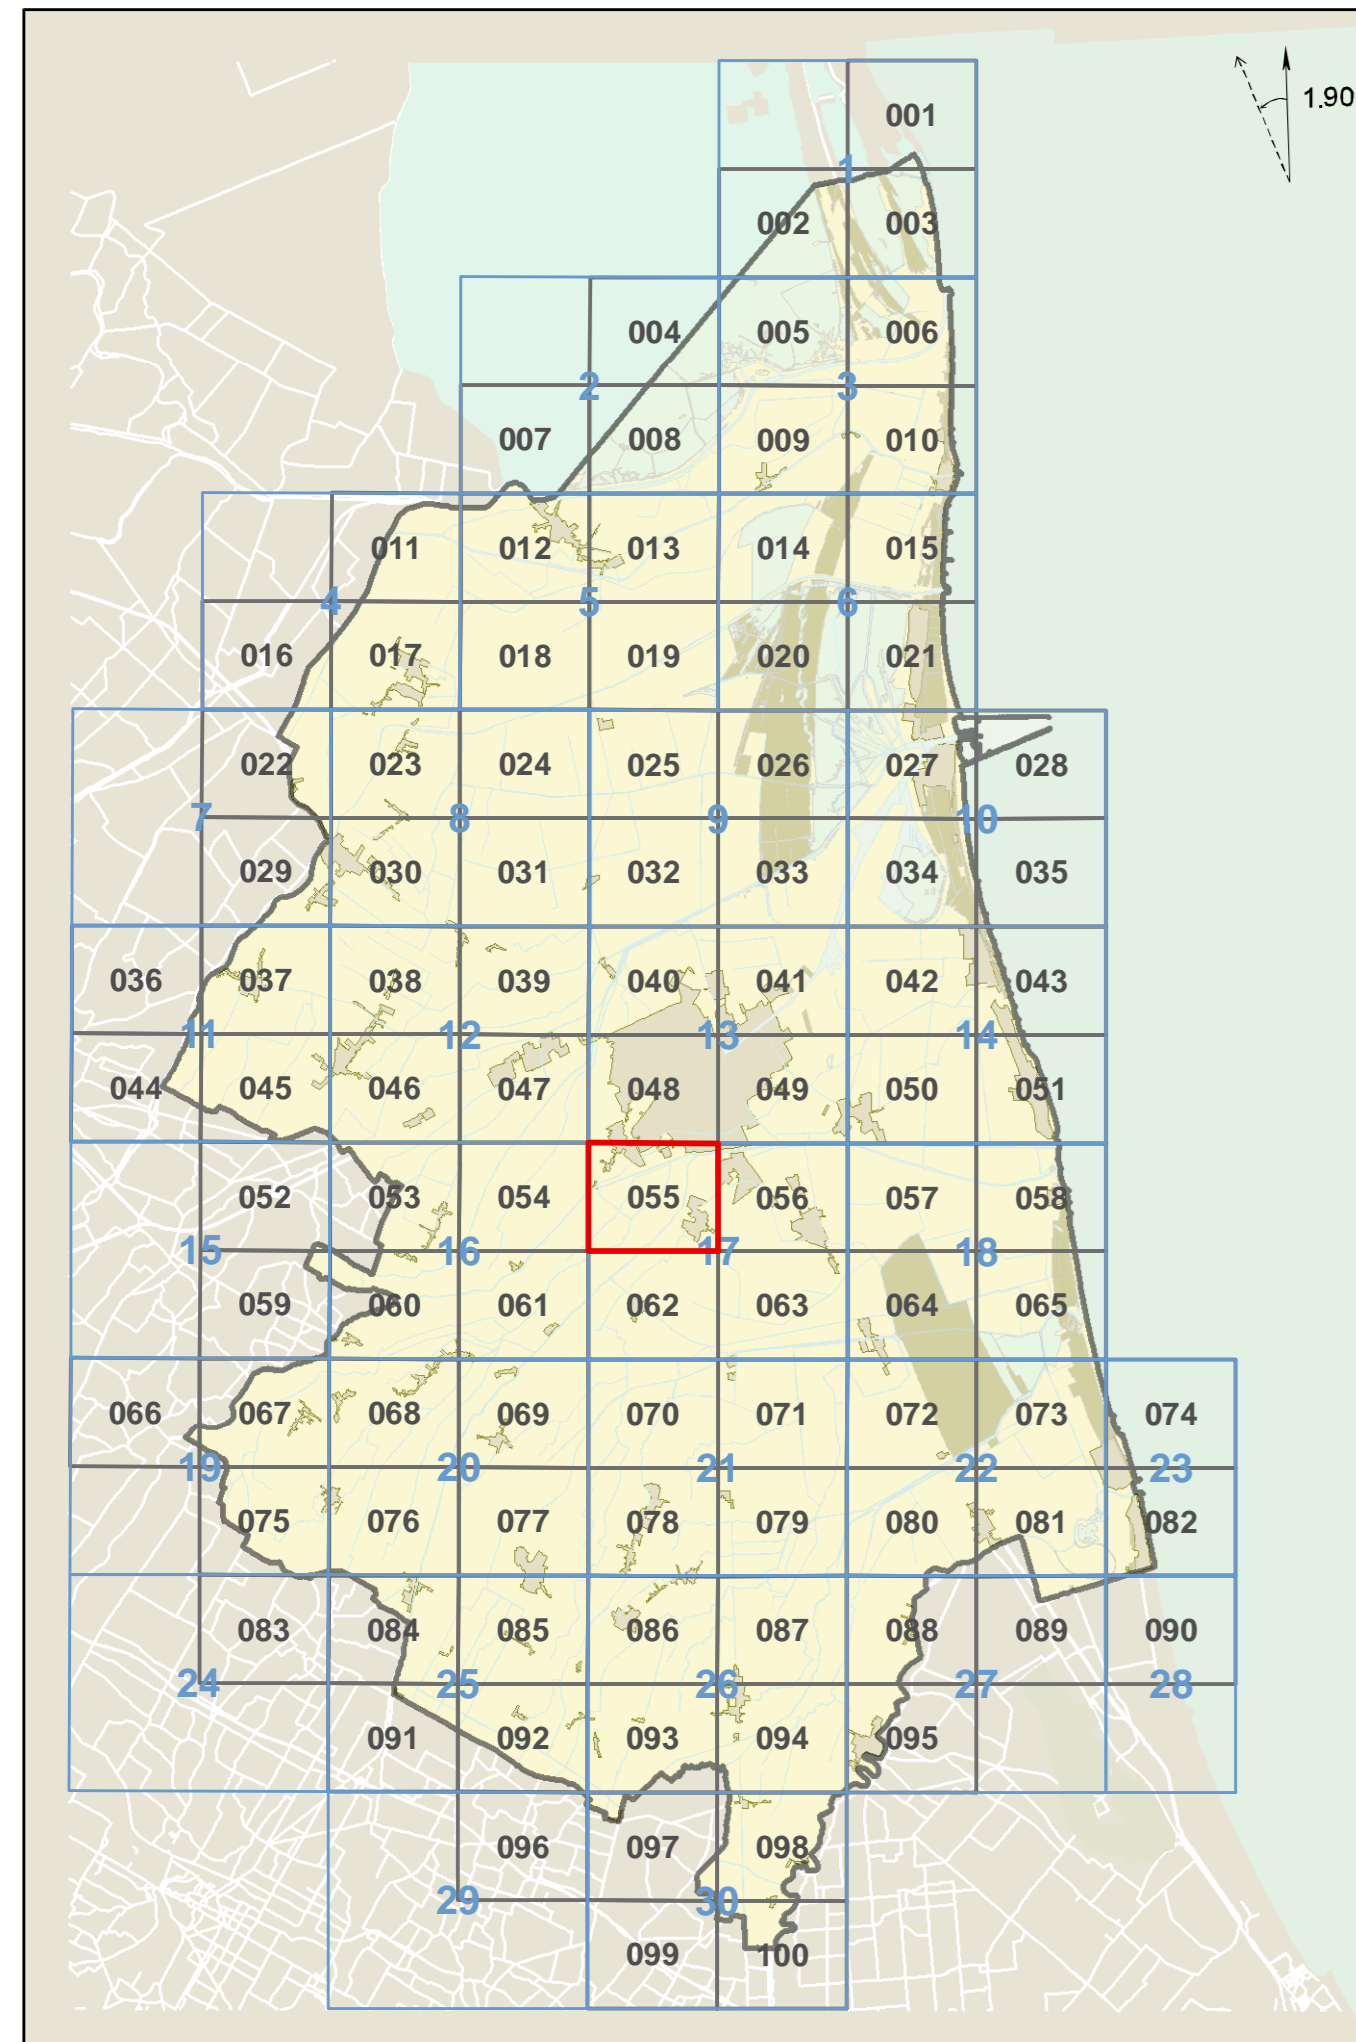

Comune di Ravenna PRG 2003 Regolamento Urbanistico Edilizio tavola **055**

