

Elaborato prescrittivo **RUE 2**
Regolamento Urbanistico Edilizio
 RUE 2 - Regimi normativi della città esistente
 e del territorio extraurbano

ADOTTATO il 03/07/08 con Delibera di CC. n.64552/102
 APPROVATO il 28/07/09 con Delibera di CC. n.77035/133
 PUBBLICATO

MODIFICATA CON:
 Determina Dirigenziale n.14/DQ del 23/10/2008 errata corrige

tavola **094**
SAN ZACCARIA
 Rapporto 1:5000

Sindaco Fabrizio Matteucci
 Segretario Generale Dott. Paolo Neri
 Assessore Urbanistica Gabrio Maraldi

CONSULENTI
 Consulente generale Prof. Arch. Gianluigi Nigro
 Collaboratori Arch. Tiziana Alleni
 Consulente operativo Arch. Edoardo Pregler
 Consulente paesaggio Arch. Francesco Negro


UNITA' DI PROGETTO
 Responsabile Arch. Franco Stringa
 Coordinatore Arch. Alberto Mutti
 Responsabile attività Arch. Francesca Prati
 Arch. Antonio Civucci
 Arch. Leonardo Rossi
 Arch. Antonio Tassinari
 Francesca Brusi
 Federica Prati

Resp. ambiente Dott. Angela Vistoli
 Resp. edilizia S.I.T. Arch. Flavio Magnani
 S.I.T. Dott. Alessandro Morini
 S.I.T. Silvia Casaverzola
 S.I.T. Dott. Roberto Zenobi
 S.I.T. Giovanna Galassi Minguzzi
 S.I.T. Franca Gordini
 S.I.T. Maurizio Pasi

Collaboratori: Arch. Raffaella Bendazzi
 Arch. Stefania Bertozzi
 Arch. Paola Bili
 Arch. Elisa Giunchi
 Arch. Daniela Giunchi
 Arch. Caterina Gramantieri
 Dott. Paolo Minguzzi

Comune di Ravenna PRG 2003 Regolamento Urbanistico Edilizio tavola **094**

QUADRO D'UNIONE

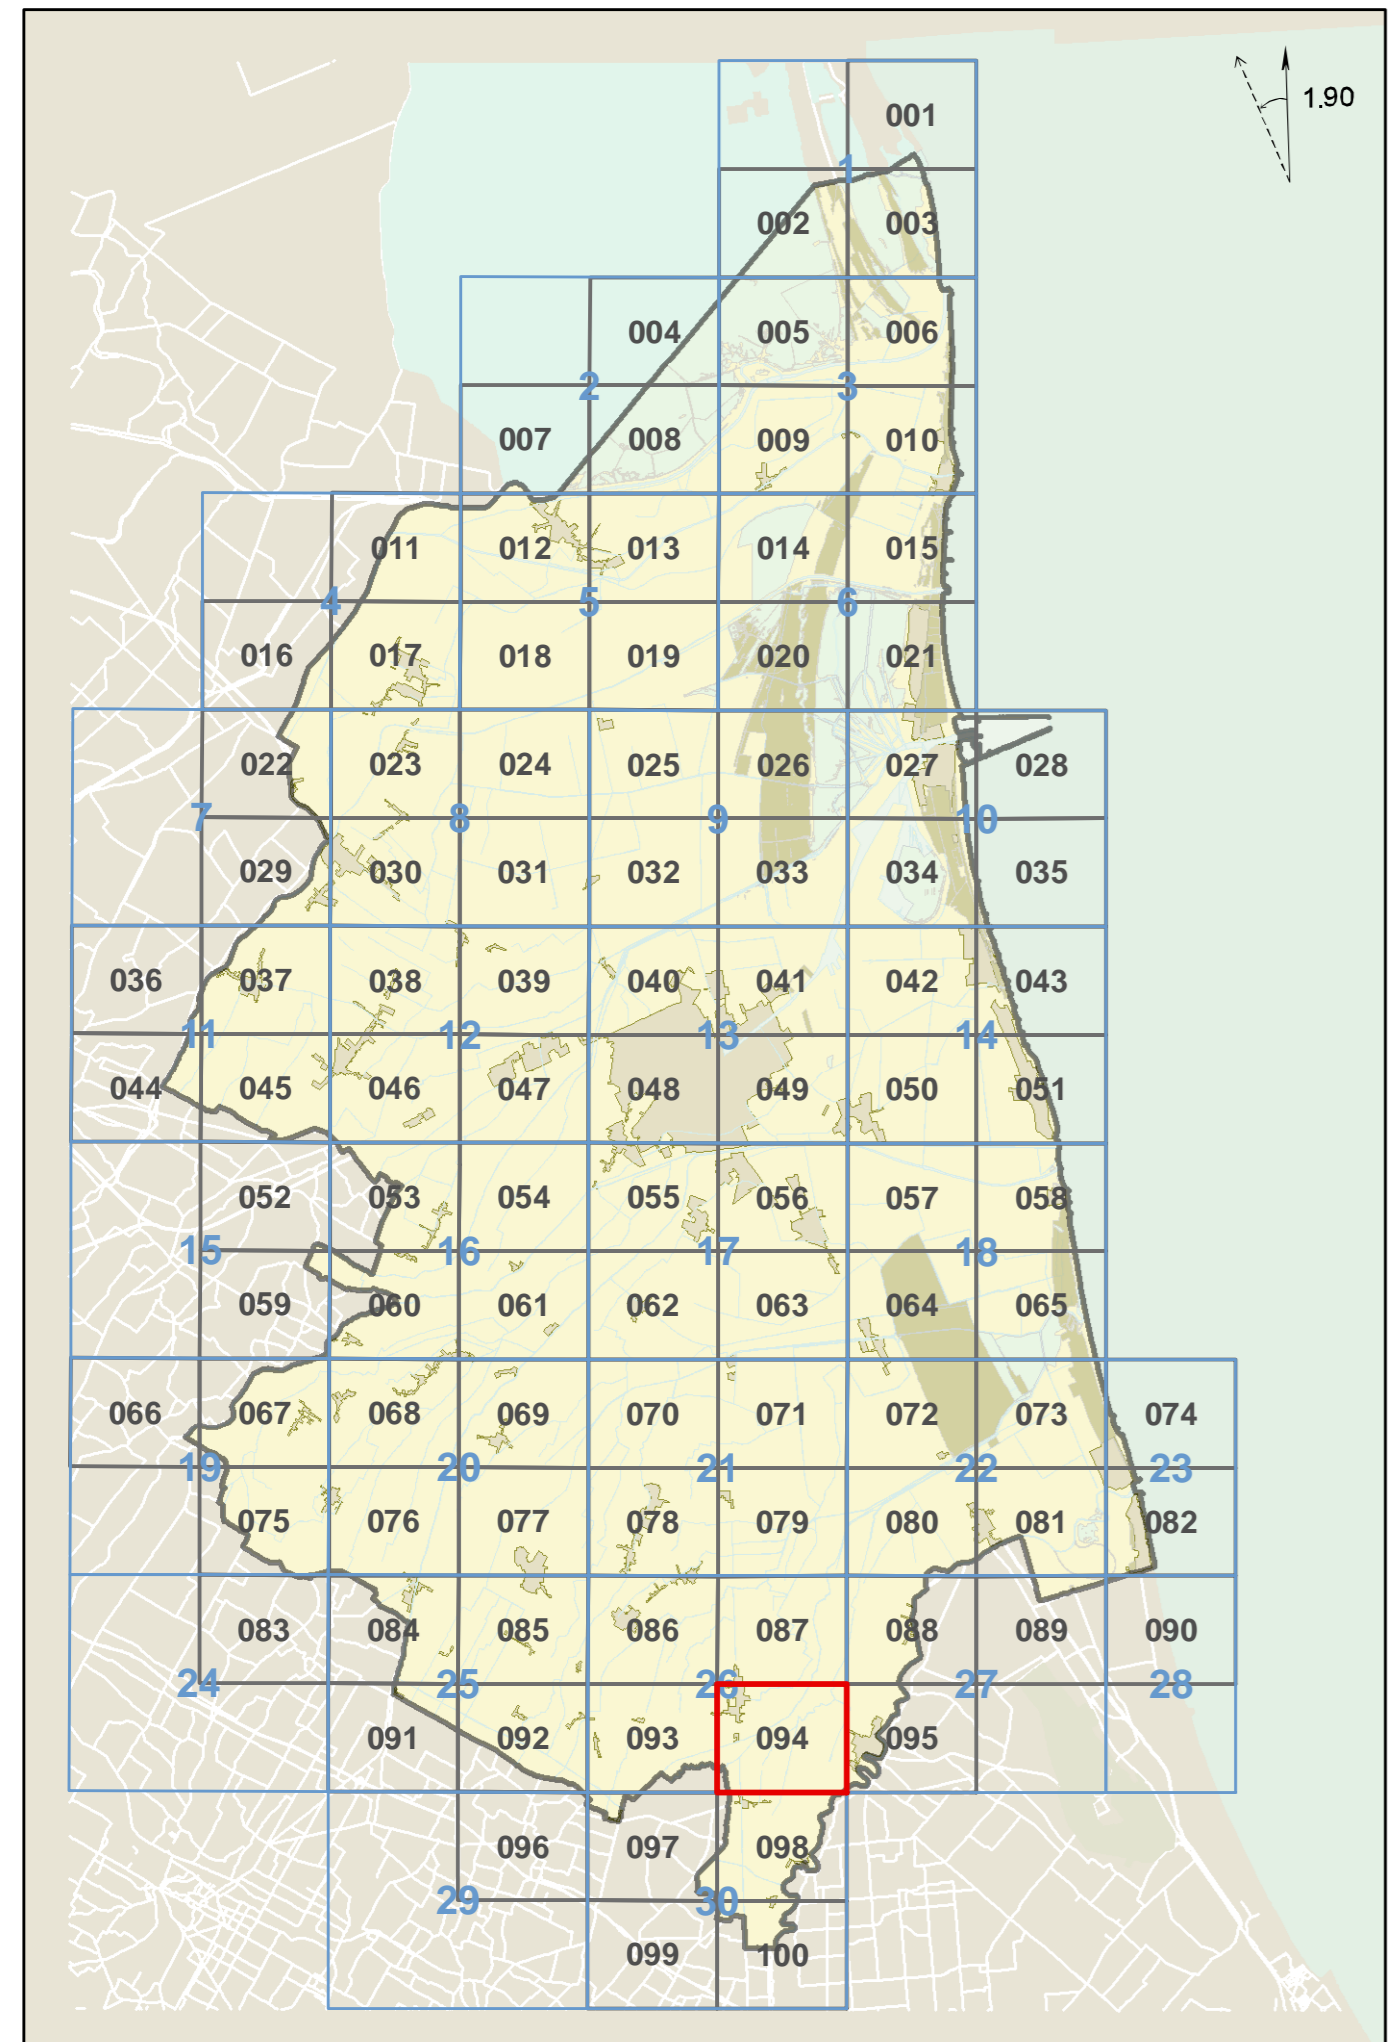

Comune di Ravenna PRG 2003 Regolamento Urbanistico Edilizio tavola **094**

