

RUE 2
Regolamento Urbanistico Edilizio
RUE 2 - Regimi normativi della città esistente
e del territorio extraurbano


ADOTTATO
APPROVATO
PUBBLICATO
il 03/07/08 con Delibera di CC. n.64552/102
il 28/07/09 con Delibera di CC. n.77035/133

MODIFICATA CON:
Determina Dirigenziale n.14/DQ del 23/10/2008 errata corrigé



Sindaco	Fabrizio Merello
Segretario Generale	Dott. Paolo Neri
Assessore Urbanistica	Catia Marzai
CONSIGLIERI	
Consigliere generale	Prof. Arch. Gianluigi Negro
Collaboratori	Arch. Tiziana Alteri
Consulente operativo	Arch. Edoardo Preger
Consulente paesaggio	Arch. Francesco Negro
UNITÀ DI PROGETTO	
Responsabile	Arch. Franco Stringa
Coordinatore	Arch. Alberto Muzzi
Responsabile attività	Arch. Giacomo Tassioli
Collaboratori	Arch. Antonio Olivucci
	Arch. Leonardo Rossi
	Arch. Maria Tassanari
Istruttori tecnici	Francesca Brus
	Federica Proni
Resp. ambiente	Dott. Angela Vistoli
Resp. edilizia	Arch. Flavio Maggioli
Resp. territorio	Arch. Stefano Morini
	Silvia Casavecchia
Segreteria	Dott. Roberto Zenobi
Comunicazione	Giovanni Gallesio Minguzzi
	Franca Gondola
	Maurizia Pasì

Comune di Ravenna PRG 2003 Regolamento Urbanistico Edilizio tavola 097

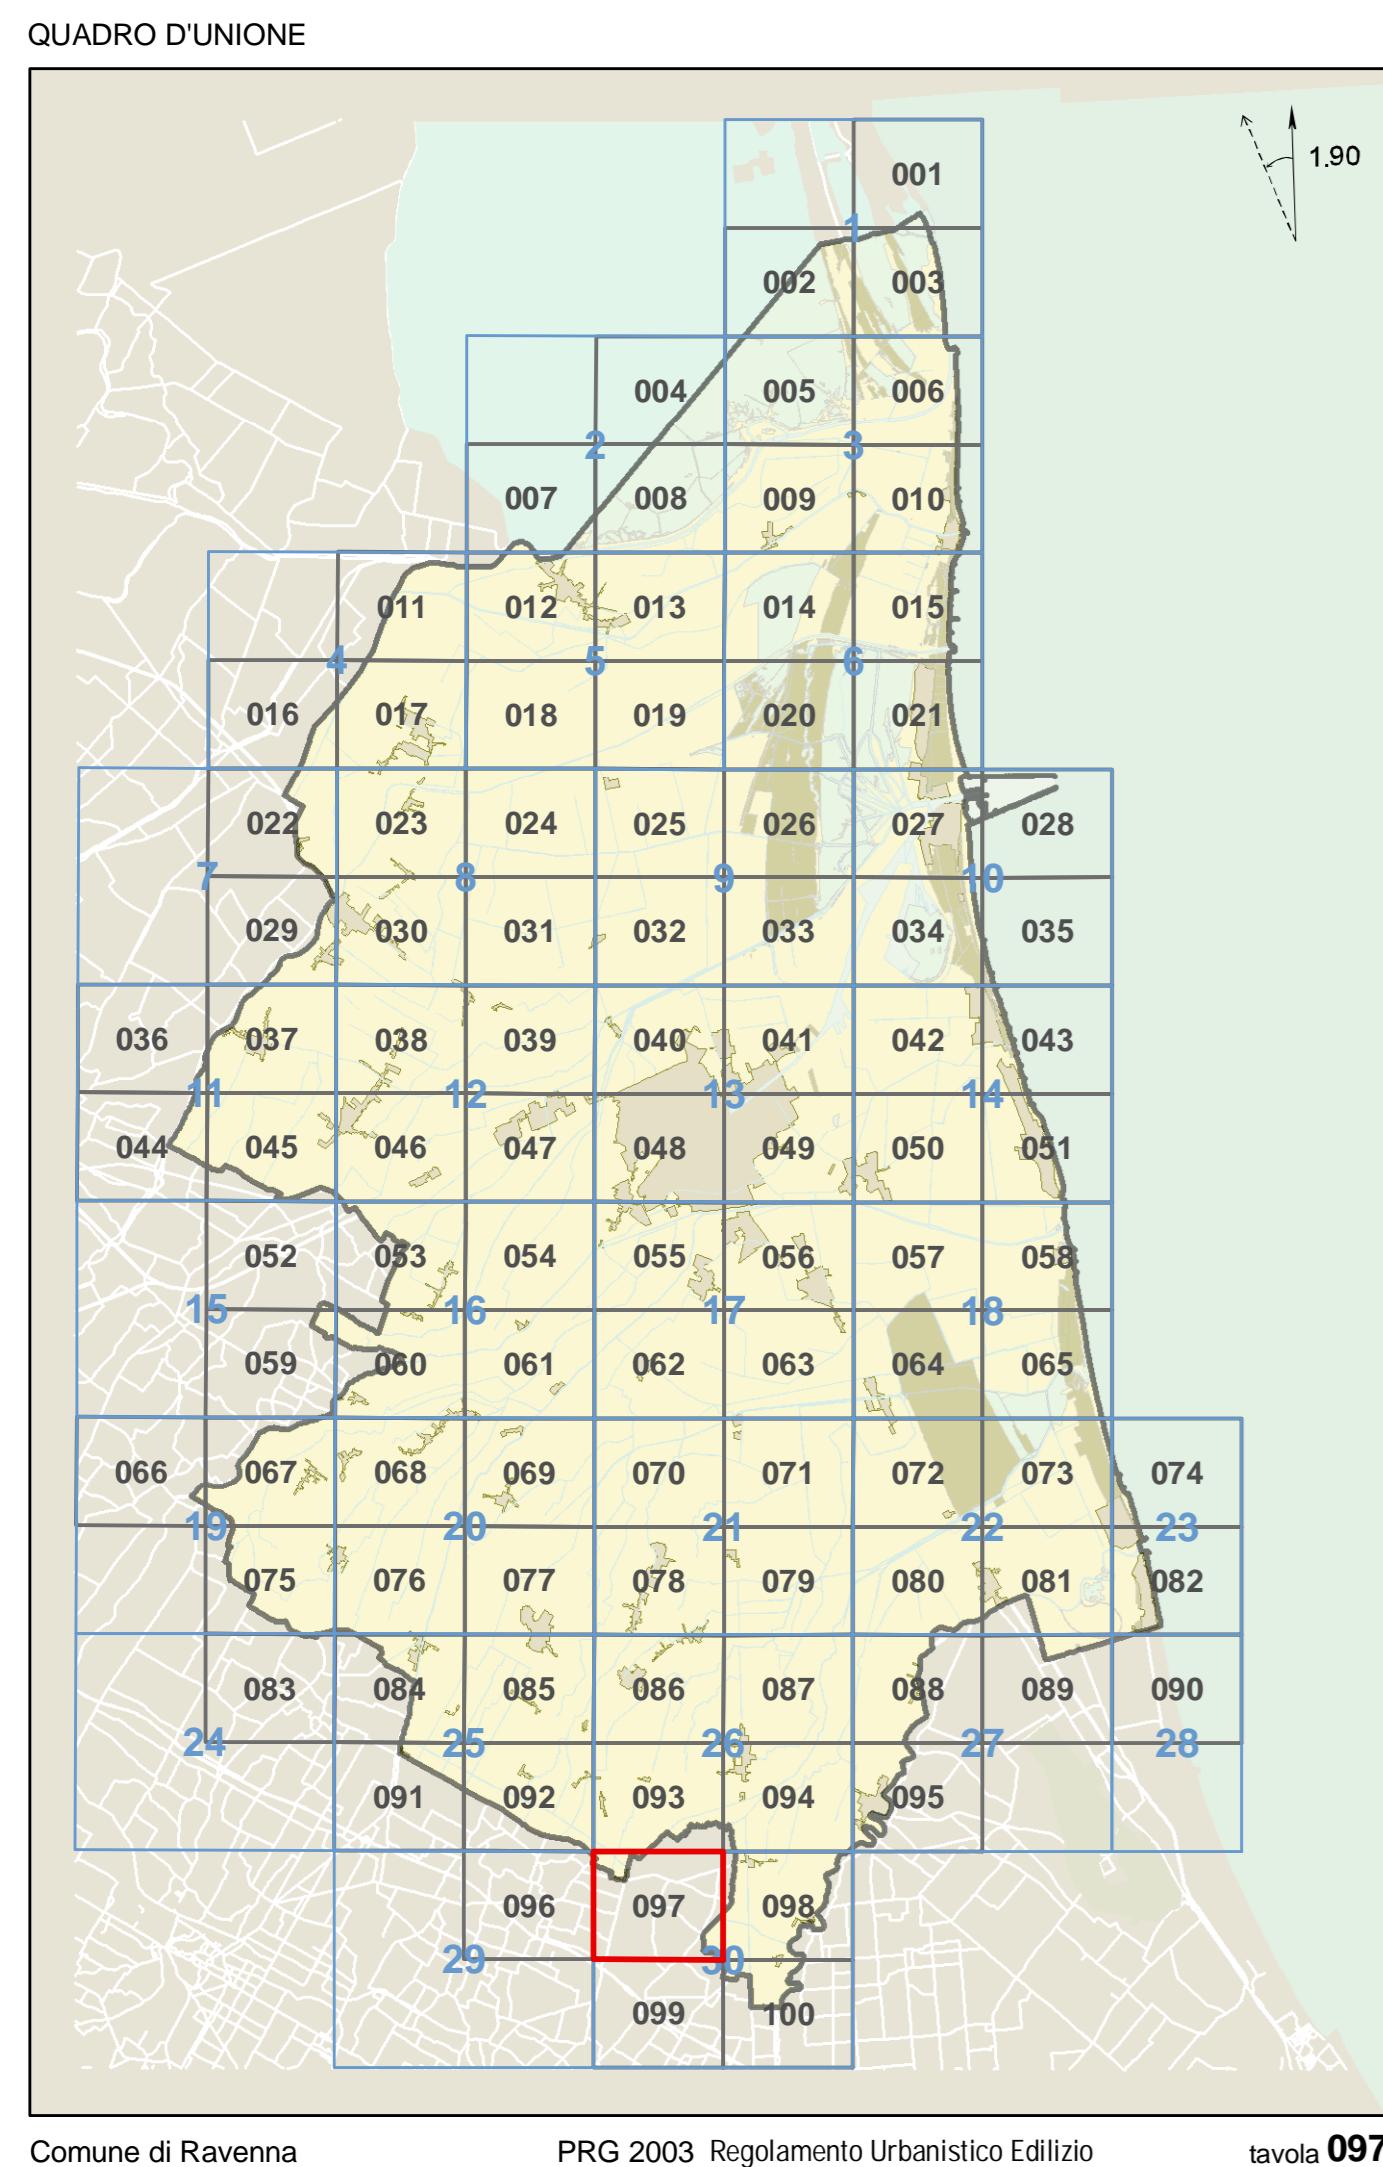

Comune di Ravenna

PRG 2003 Regolamento Urbanistico Edilizio

tavola 097

