

Piano Strutturale Comunale

PSC 3 - Spazi e sistemi

Elaborato prescrittivo

foglio **12**
PIANGIPANE

Rapporto 1:10.000



MODIFICATA CON:
 Delibera di C.C. n. 148 del 24/05/2019 Approvazione Variante in riduzione 2018 al PSC (adottata con Del. C.C. n.222989/156 del 11/12/2018)
 Procedimento Unico Art. 53, L.R. 24/2017 - "PRO P.A.R. Soc.Coop. Agricola"

ADOSSATO Delibera di C.C.P.V. n. 117/2005 Del 23-06-2005
 APPROVATO Delibera di C.C.P.V. n. 25/2007 Del 27-02-2007
 PUBBLICATO B.U.R. n. 57/2007 Del 26-04-2007

Sindaco Segretario Generale Assessore Urbanistica	Fabrizio Matteucci Dot. Anacleto Penserino Fabio Poggini	Consulente generale Collaboratori	Prof. Arch. Gianluigi Nigro Arch. Tiziana Ahreri Arch. Giovanna Mattioli Arch. Edoardo Pregler Arch. Francesco Nigro	Consulente operativo Collaboratori	Prof. Enzo Tezzi Arch. Marco Rosini	UNITA' DI PROGETTO Responsabile Coordinatore Responsabile attività	Arch. Franco Stinga Arch. Alberto Maffi Arch. Francesca Pioni Arch. Antonio Ghisetti Arch. Leonardo Rossi Arch. Antonio Tassinari Dot. ssa Angiola Vistoli Barbara Anaboni Francesca Bruni Federica Pioni	S.I.T.	Ing. Giovanni Malowicki Dot. Alessandro Morini Siva Calacacchia Arch. Elisa Giunchi Giovanna Galassi Minguzzi Franco Galassi Maurizio Pasi	Collaboratori	Arch. Raffaella Benedetti Arch. Stefania Bernozzi Arch. Paola Bili Mauro Bonazzi Arch. Daniela Giunchi Arch. Caterina Giannantoni Arch. Luigi Liviani Arch. Elisa Marchi Paolo Minguzzi Miko Venturini
---	--	--------------------------------------	--	---------------------------------------	--	---	--	--------	--	---------------	---

Comune di Ravenna PRG 2003 Piano Strutturale Comunale foglio **12**

QUADRO D'UNIONE

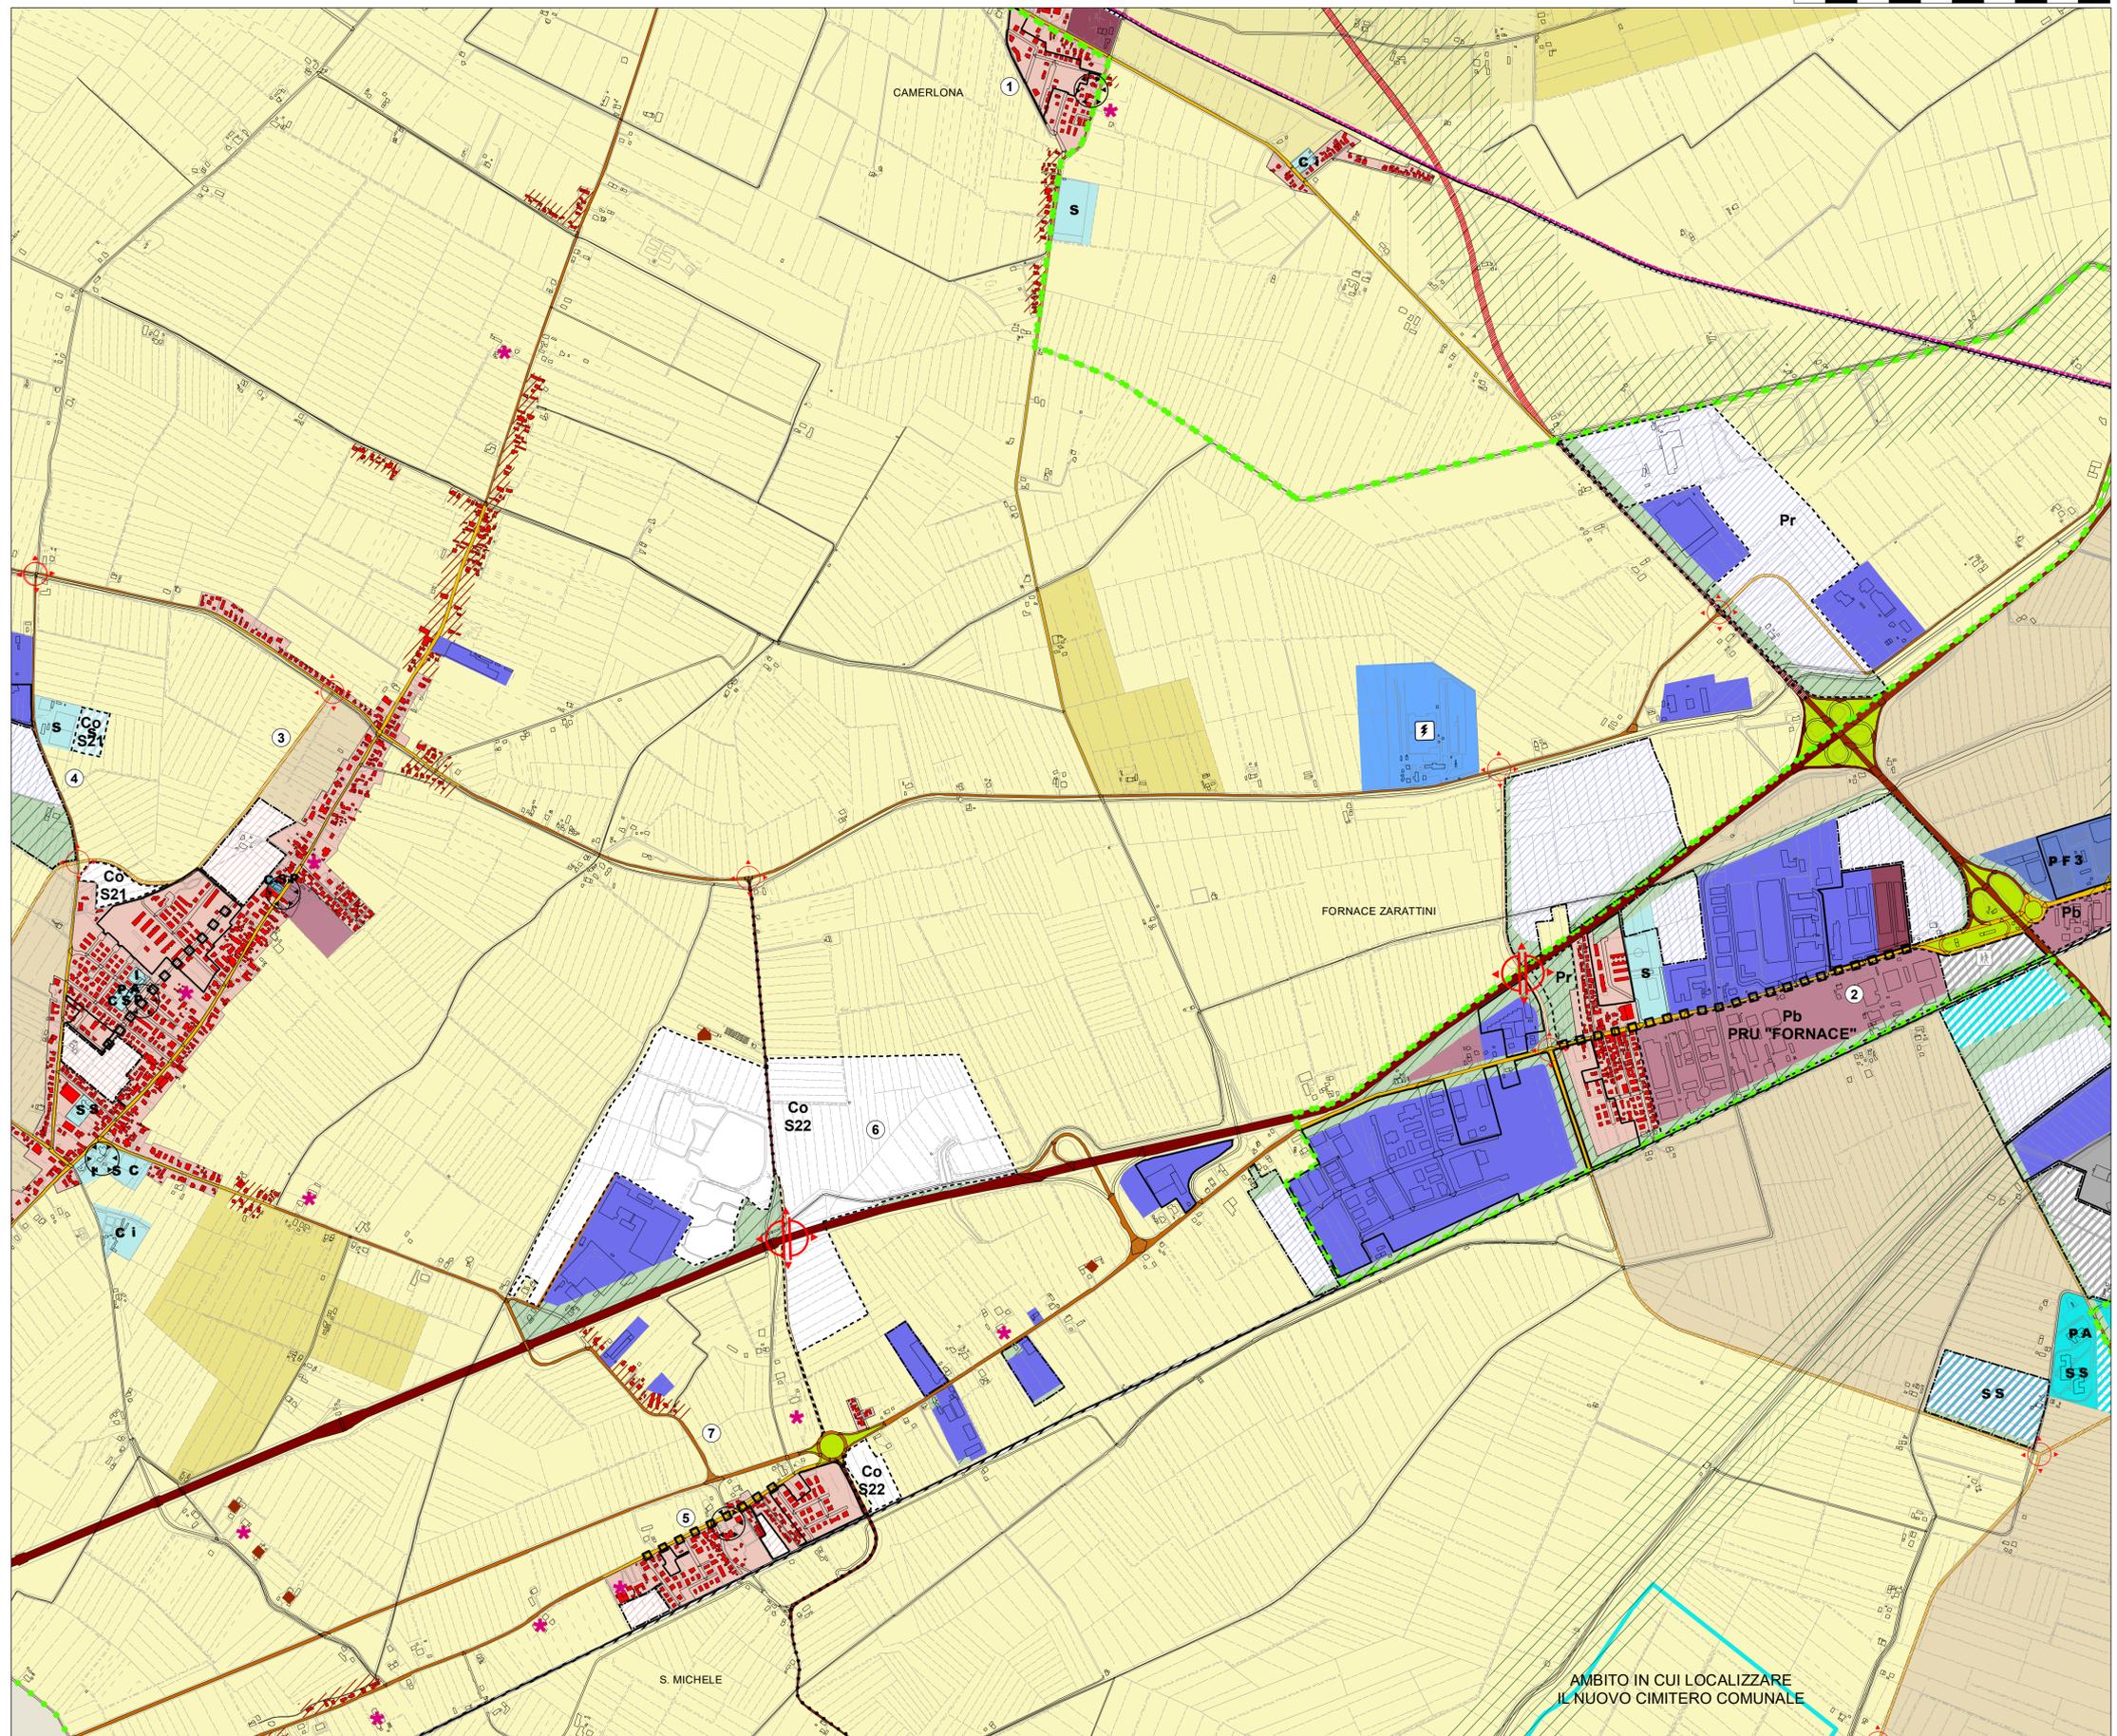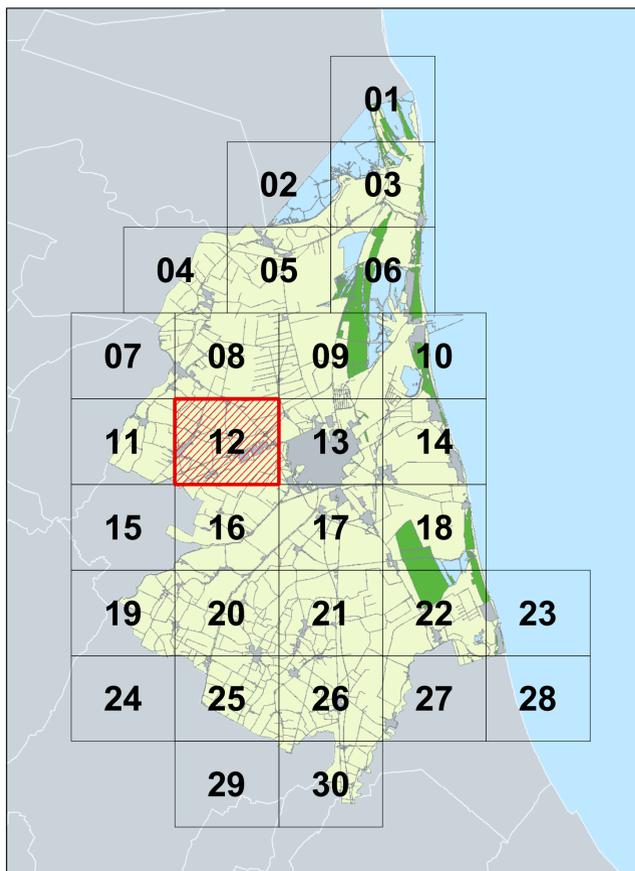

AMBITO IN CUI LOCALIZZARE IL NUOVO CIMITERO COMUNALE