

Elaborato prescrittivo **RUE 2**
Regolamento Urbanistico Edilizio
 RUE 2 - Regimi normativi della città esistente
 e del territorio extraurbano

ADOTTATO il 03/07/08 con Delibera di CC. n. 64552/102
 APPROVATO il 28/07/09 con Delibera di CC. n. 77035/133
 PUBBLICATO il 26/08/09 sul B.U.R. n° 152/2009

MODIFICATA CON:
 Determina Dirigenziale N. 2/DQ del 10/03/2011 errata corrige
 Delibera di CC n. 23970/37 del 10/03/2011 Approvazione POC Generale 2010-2015
 Delibera di CC n. 100944/149 del 03/10/2011
 Delibera di CC n. 54946/88 del 14/04/2016 Approvazione Variante Adeguamento e semplificazione RUE
 Delibera di CC n.207602/128 del 12/12/2017 Approvazione Variante di Rettifica e Adeguamento 2016 al RUE
 Delibera di CC n. 135845/87 del 19/07/2018 Approvazione 2° POC
 Delibera di CC n. 148 del 24/09/2019 Approvazione Variante in riduzione 2018 al PSC (adottata con Del. CC n.222989/156 del 11/12/2018)
 Delibera di CC n. 36 del 12/05/2020 (Variante di adeguamento 2019 al RUE)
 Decreto Commissario Straordinario n. 3 del 07/11/2022 (Autorizzazione Unica FSRU Ravenna),
 e Delibera C.C. PV n. 127 del 18/10/2022
 Procedimento Unico Art. 53, L.R. 24/2017 - "PRO.PA.R. Soc.Coop. Agricola"

tavola **047**
FORNACE ZARATTINI
 Rapporto 1:5000

Sindaco Fabrizio Matteucci
 Segretario Generale Dott. Paolo Neri
 Assessore Urbanistica Gabrio Maraldi

CONSULENTI
 Consulente generale Prof. Arch. Gianluigi Nigro
 Collaboratori Arch. Tiziana Alleni
 Consulente operativo Arch. Edoardo Pregar
 Consulente paesaggio Arch. Francesco Nigro



UNITA' DI PROGETTO
 Responsabile Arch. Franco Stinga
 Coordinatore Arch. Alberto Mutti
 Responsabile attività Arch. Francesca Proni
 Arch. Antonio Olivucci
 Arch. Leonardo Rossi
 Arch. Antonio Tassinari
 Insegnanti tecnici Francesca Brusci
 Federica Proni

Resp. ambiente Dott. Angela Vistoli
 Resp. edilizia S.I.T. Arch. Flavio Magnani
 S.I.T. Dott. Alessandro Morini
 S.I.T. Silvia Casavecchia
 S.I.T. Dott. Roberto Zenobi
 S.I.T. Giovanna Galassi Minguzzi
 S.I.T. Franca Gordini
 S.I.T. Maurizio Pasi

Collaboratori: Arch. Raffaella Bendazzi
 Arch. Stefania Bertozzi
 Arch. Paola Elli
 Arch. Elisa Giunchi
 Arch. Daniela Gianchi
 Arch. Caterina Giannantoni
 Dott. Paolo Minguzzi

Comune di Ravenna PRG 2003 Regolamento Urbanistico Edilizio tavola **047**

QUADRO D'UNIONE

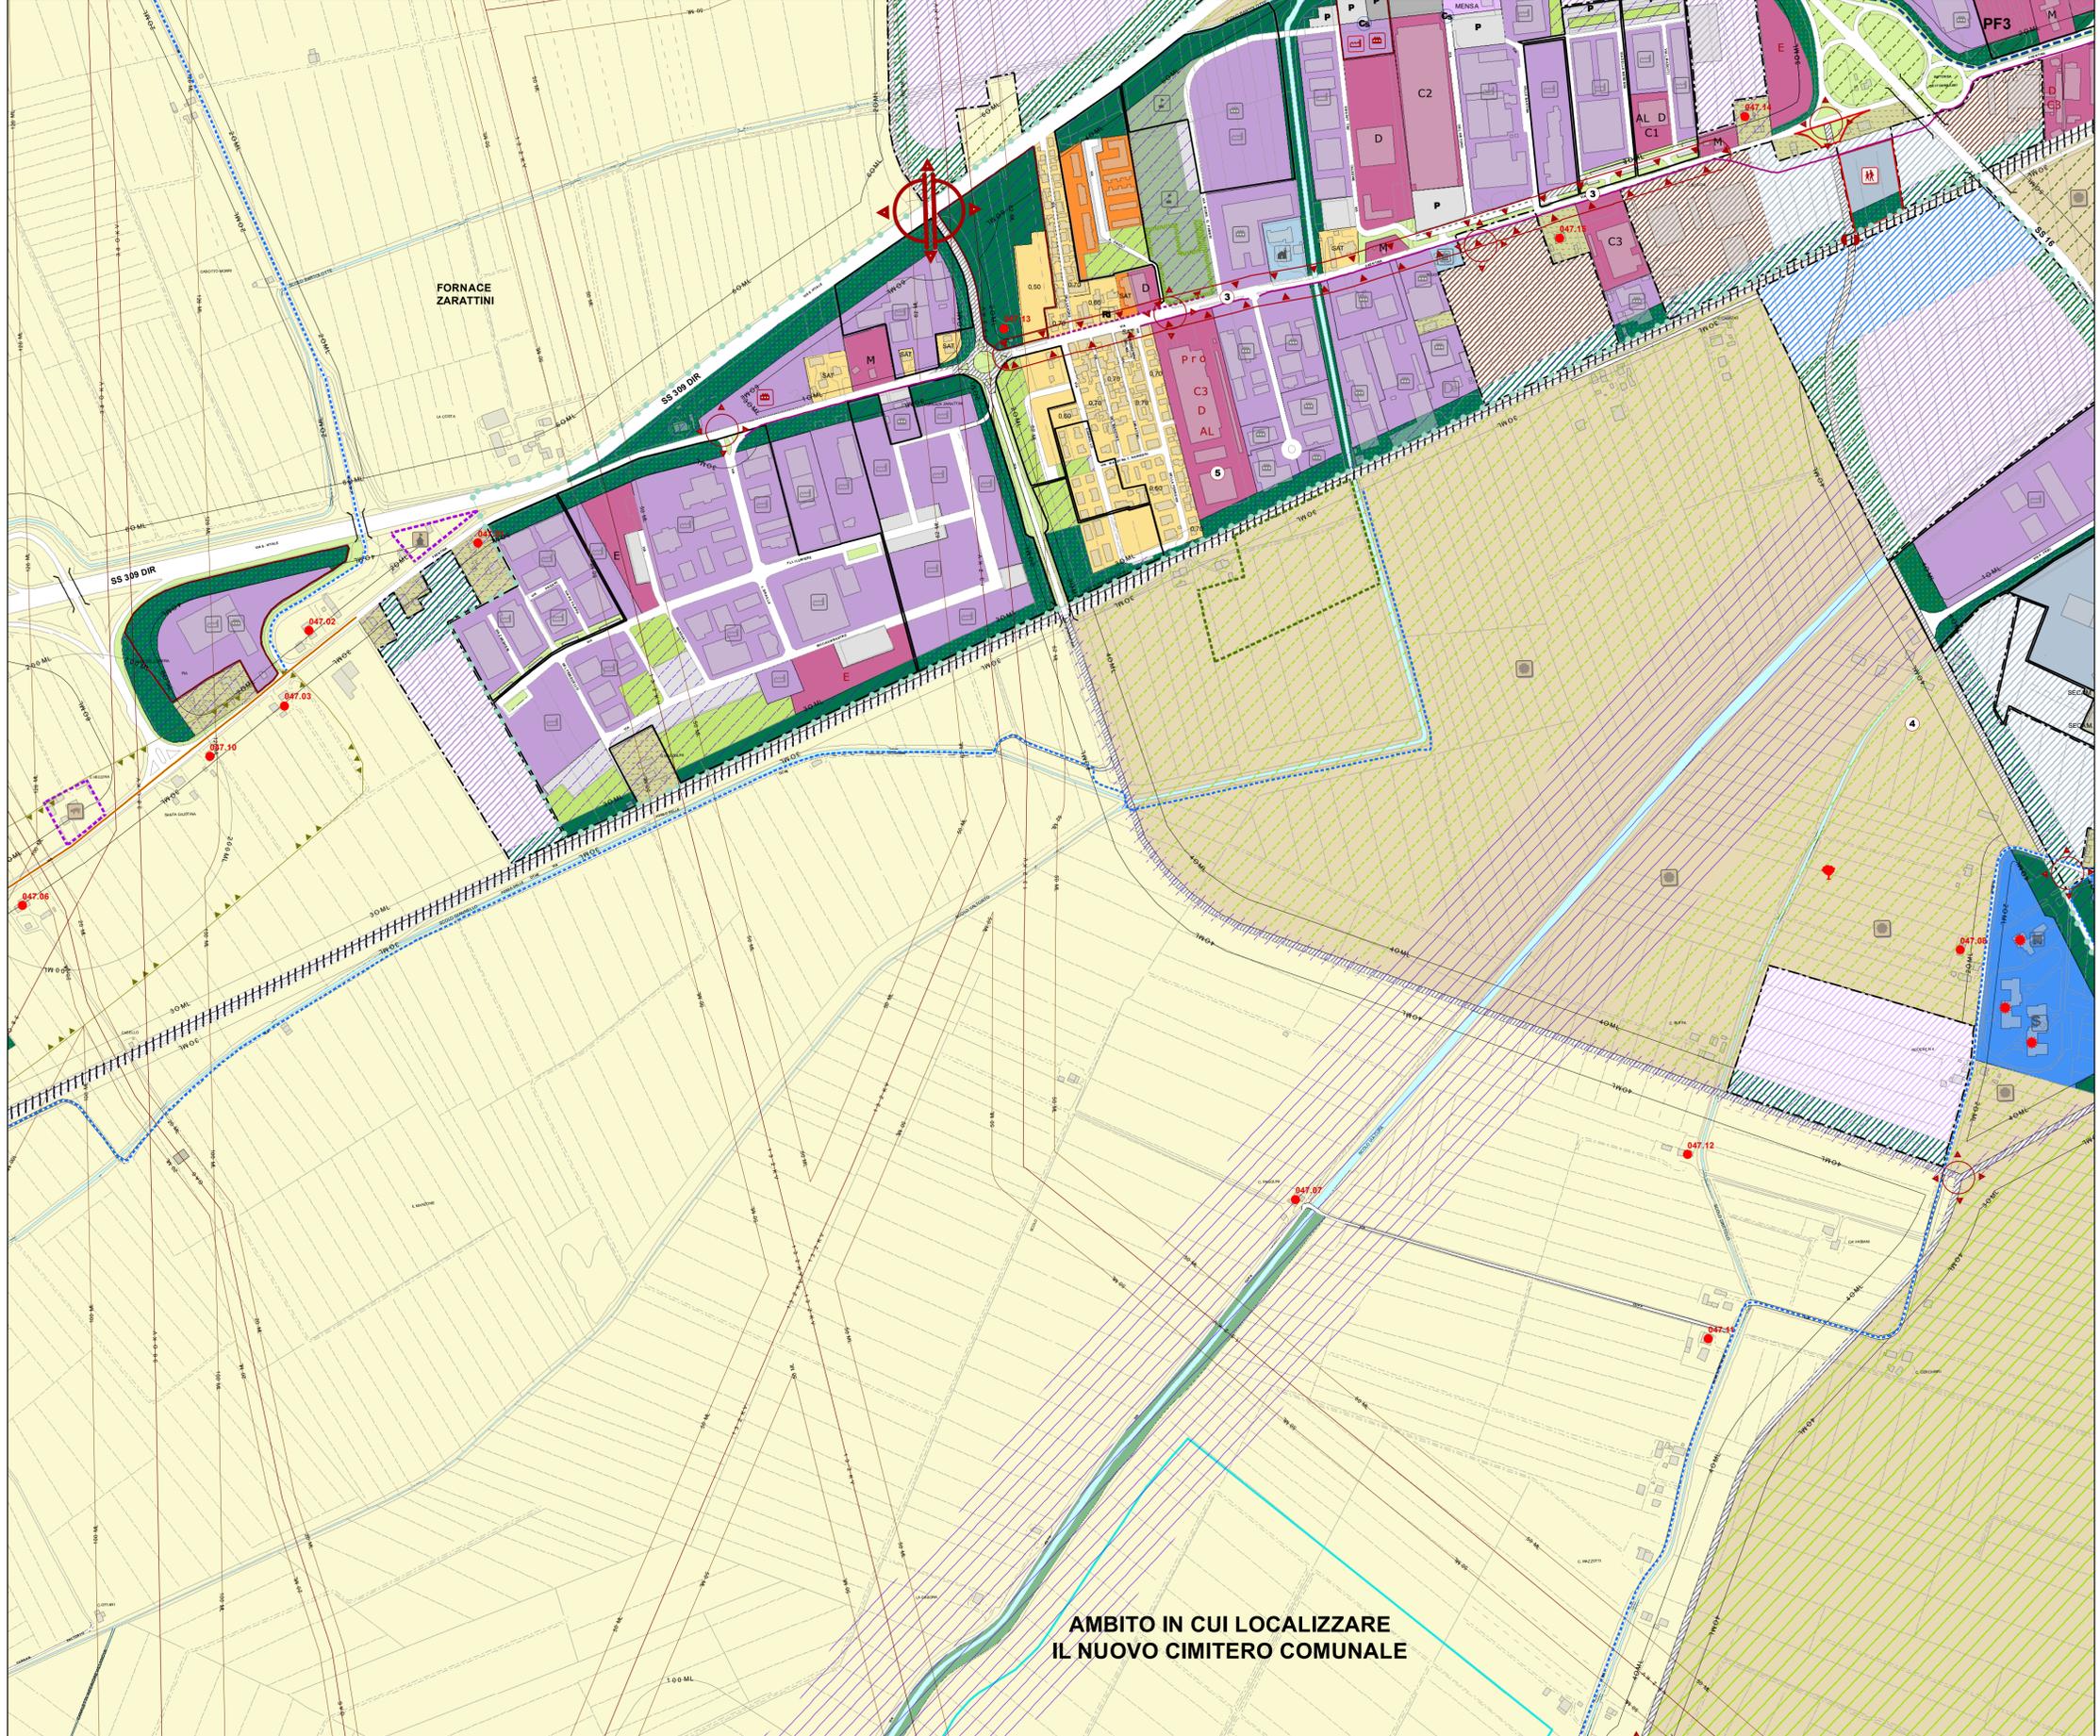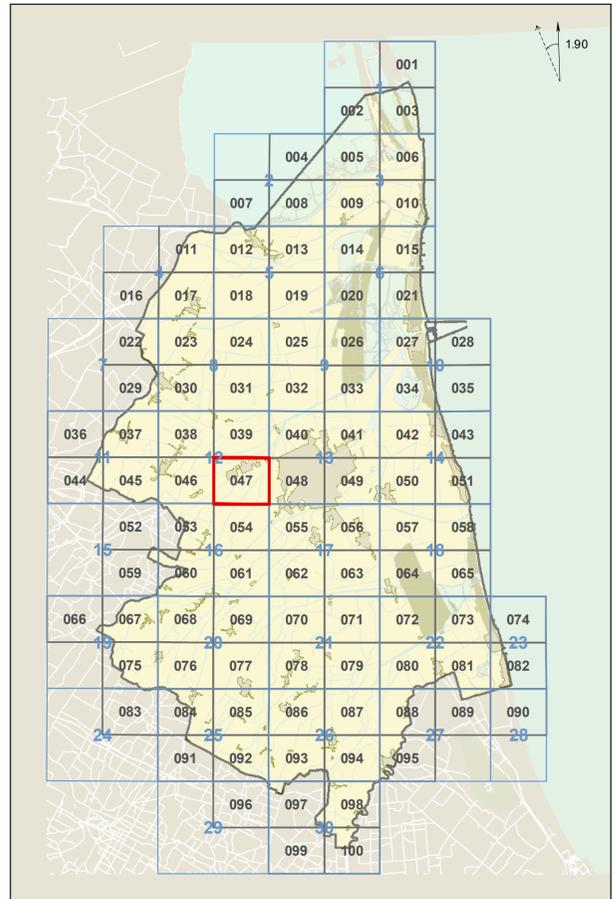

**AMBITO IN CUI LOCALIZZARE
 IL NUOVO CIMITERO COMUNALE**