





Piano Terra

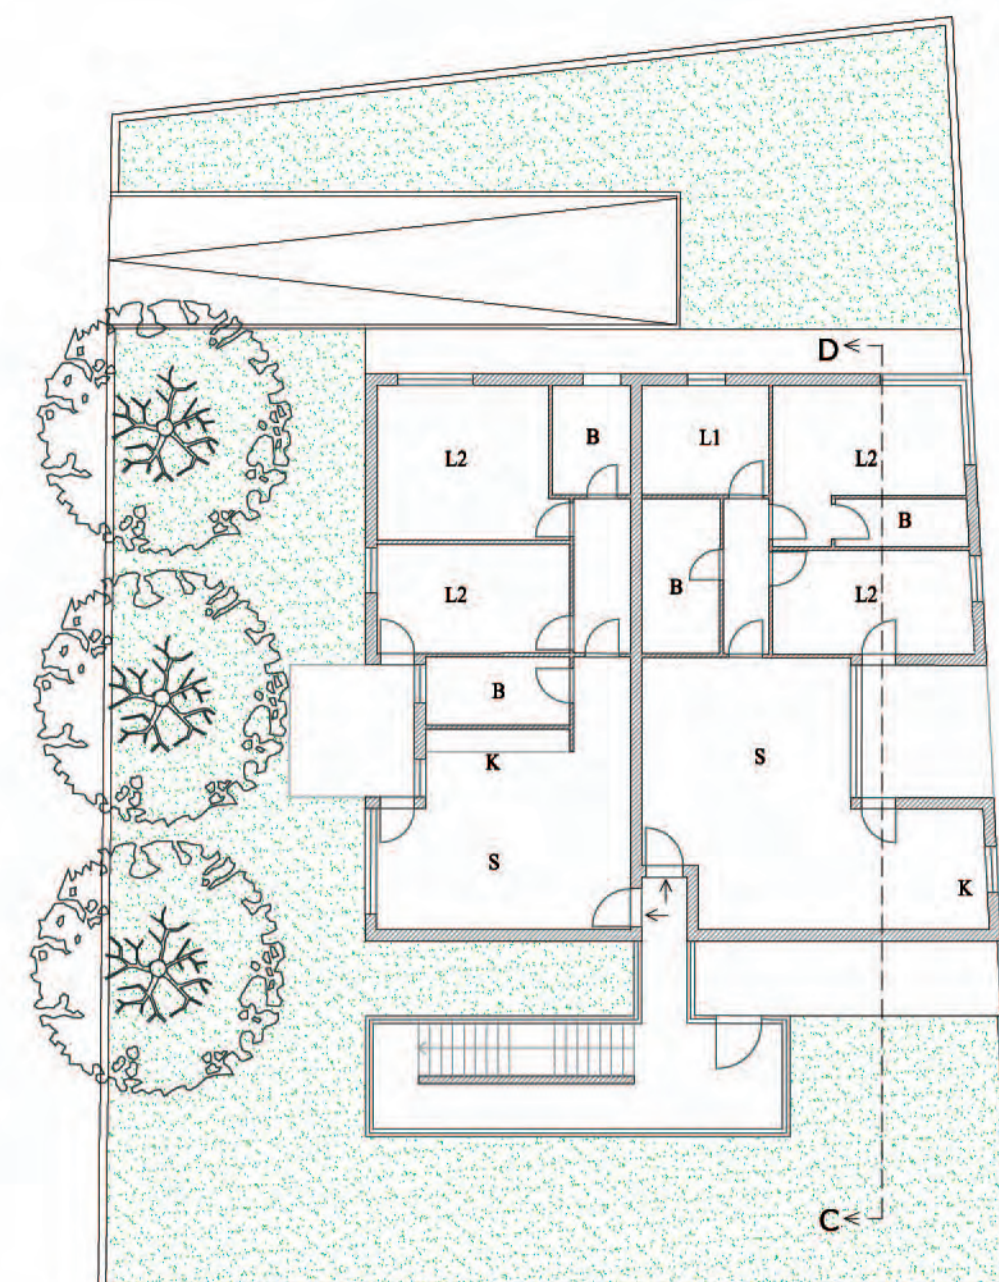

Piano Primo

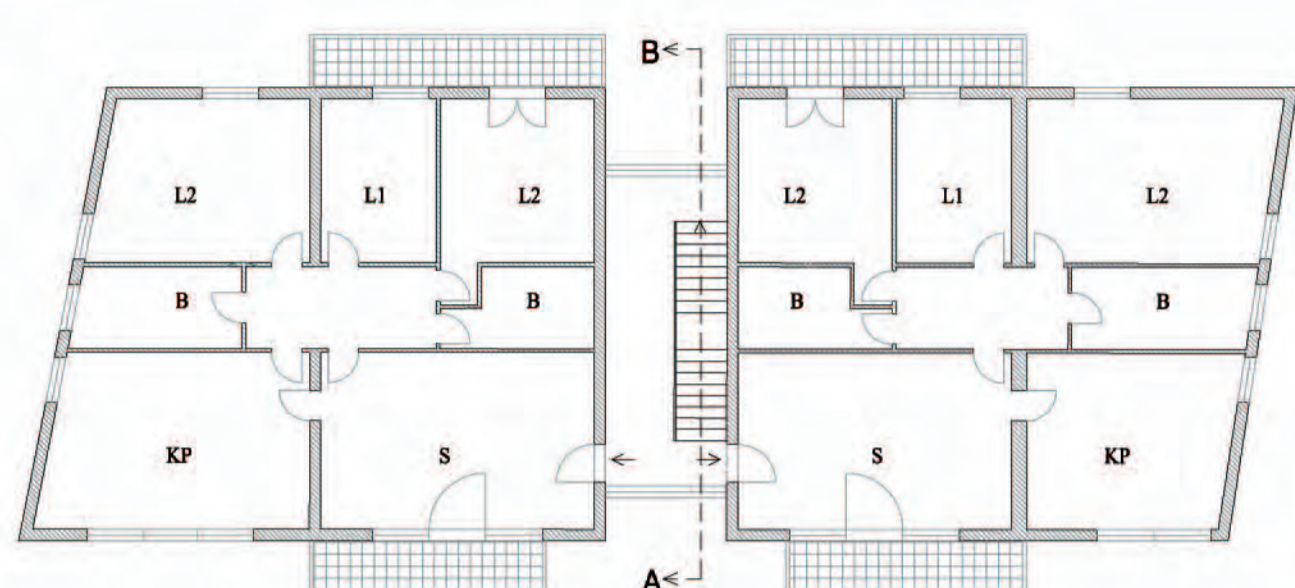


Piano Secondo

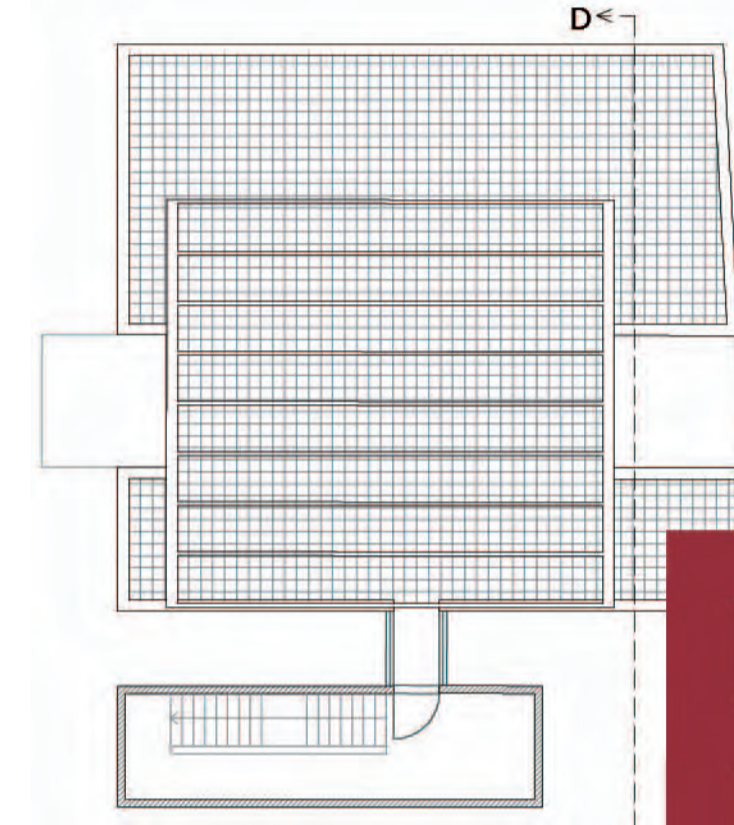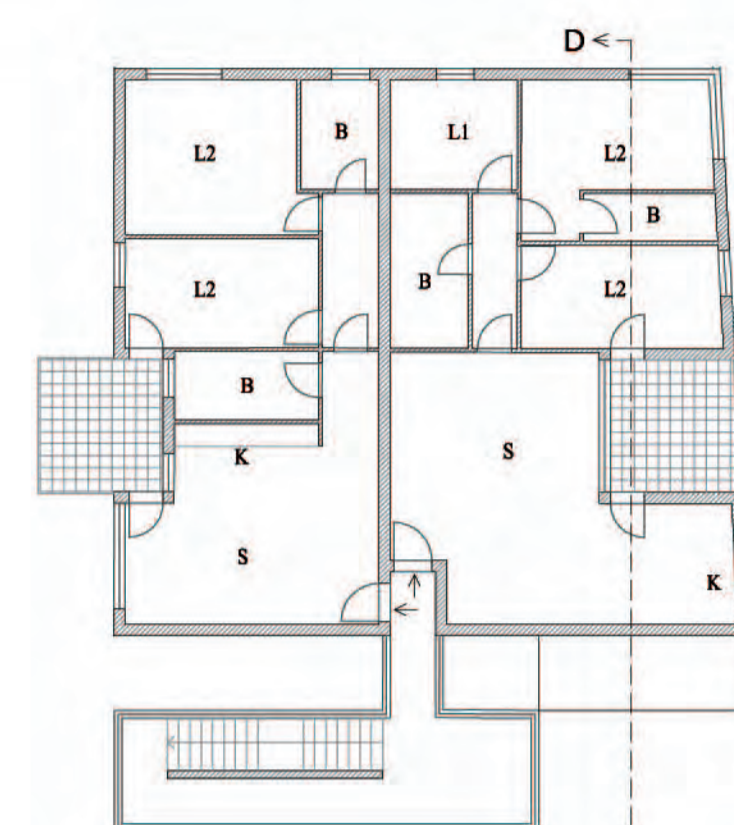


P.08


0 5 10m

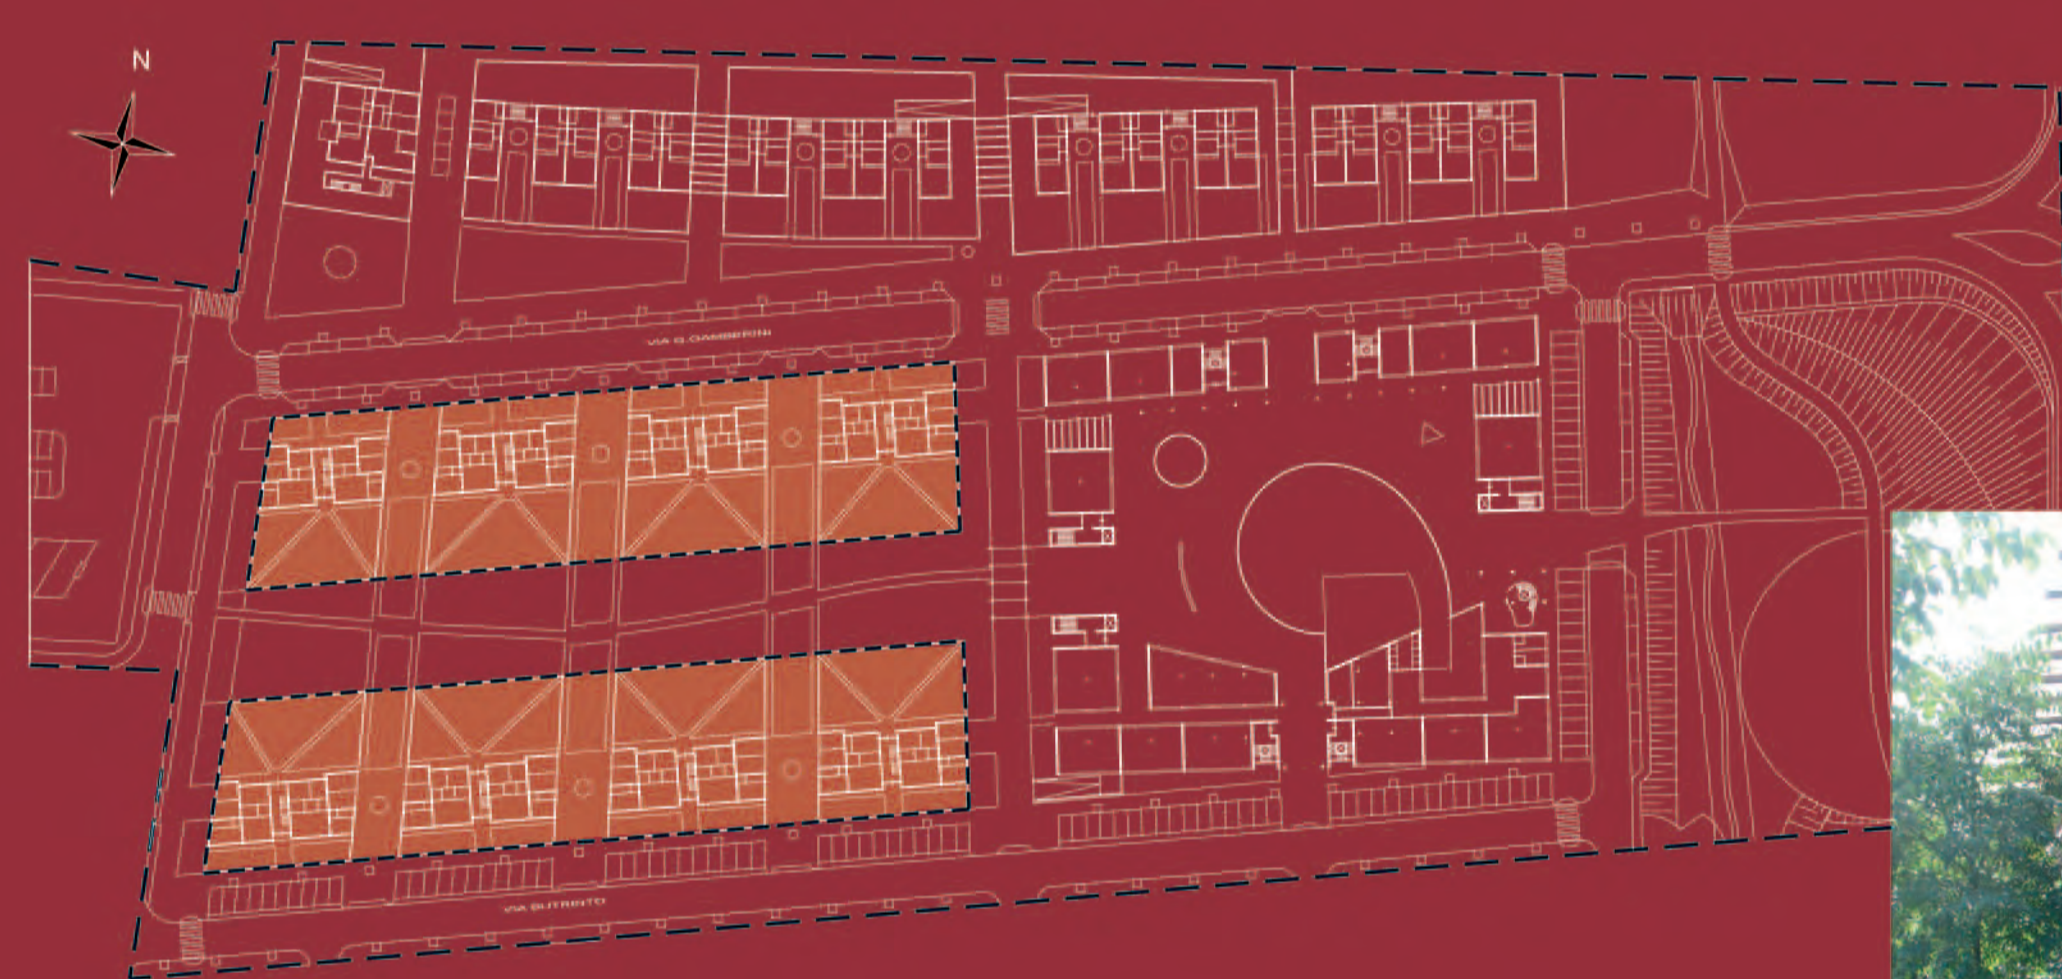

Prospetto Sud

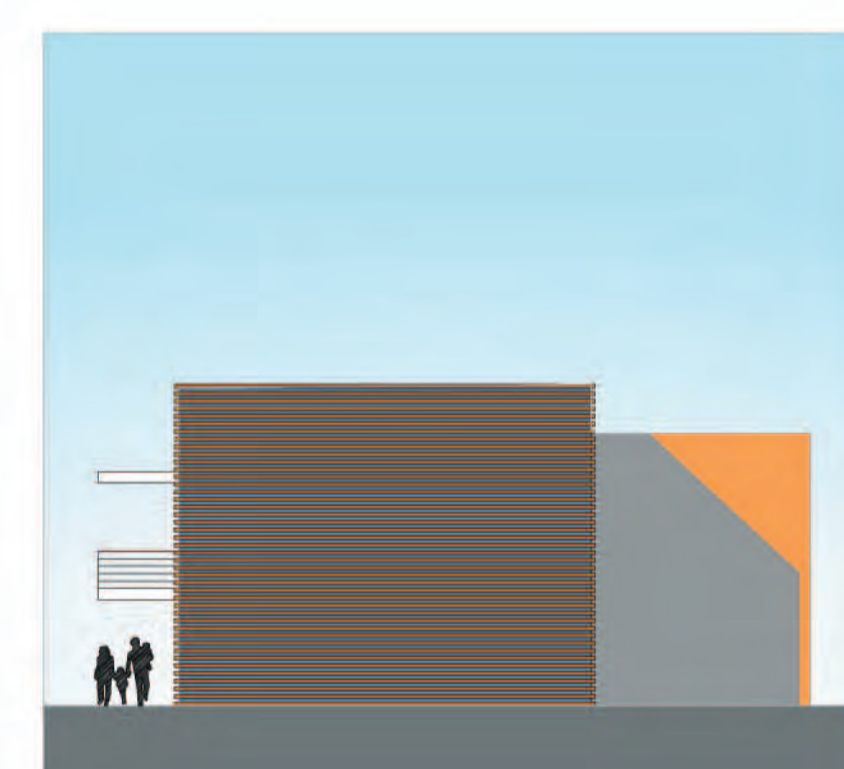

Prospetto Est

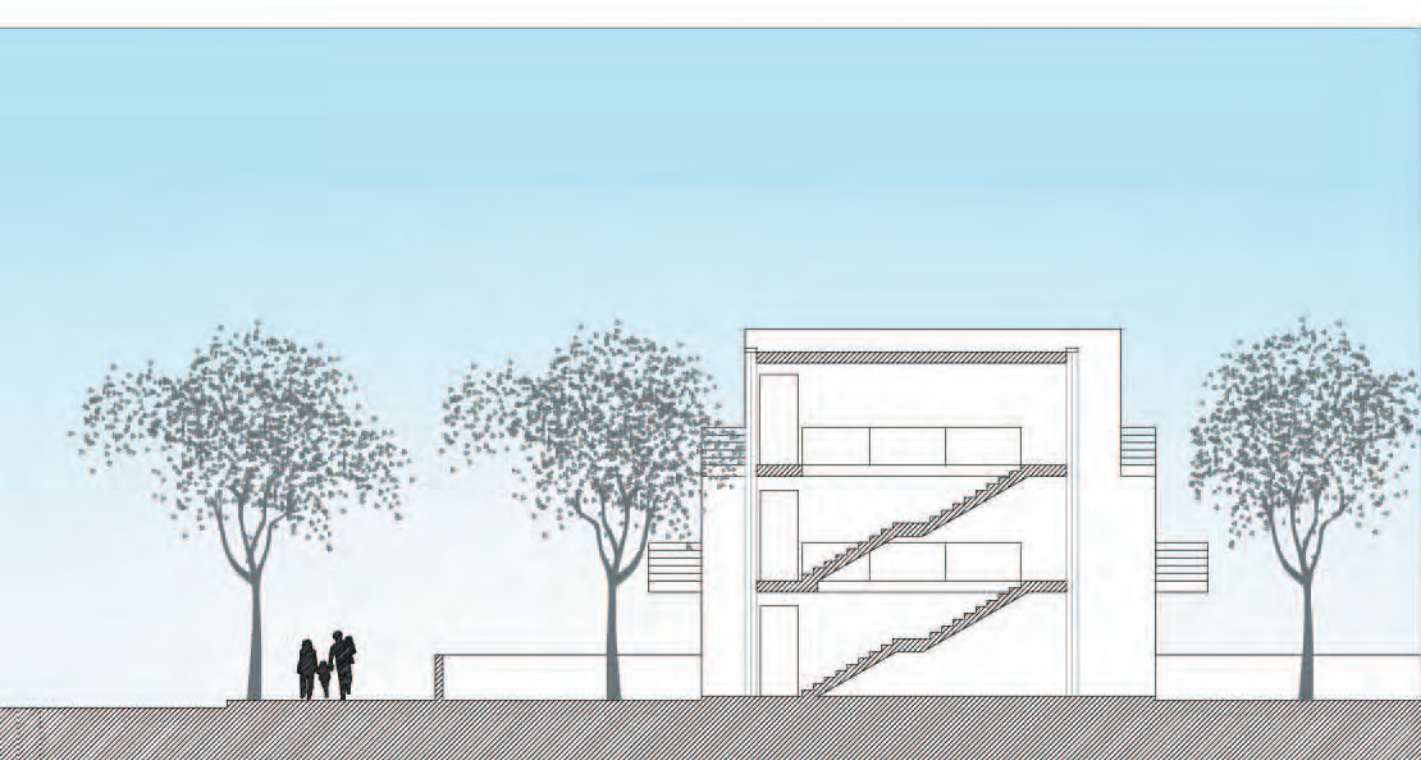

Sezione A-B



Sezione C-D

