



SERVIZIO PROGETTAZIONE URBANISTICA



PUE C4.1 n°6 Via Chiavica Romea



Sindaco	Fabrizio Matteucci	Area Pianificazione Territoriale
Segretario Generale	Armedeo Pensierino	Capo Area: Arch. Franco Stringa
Assessore all'Urbanistica	Fabio Poggioni	Capo Servizio: Arch. Alberto Mutti

ELABORAZIONE:


Responsabile del Procedimento: Arch. Alberto Mutti	Istruttore di progetto: Geom. Mauro Burnazzi
Progettista: Arch. Leonardo Rossi	Arch. Raffaella Bendazzi

TIPOLOGIA EDILIZIA TIPO A


Scala 1:200
Ottobre 2007

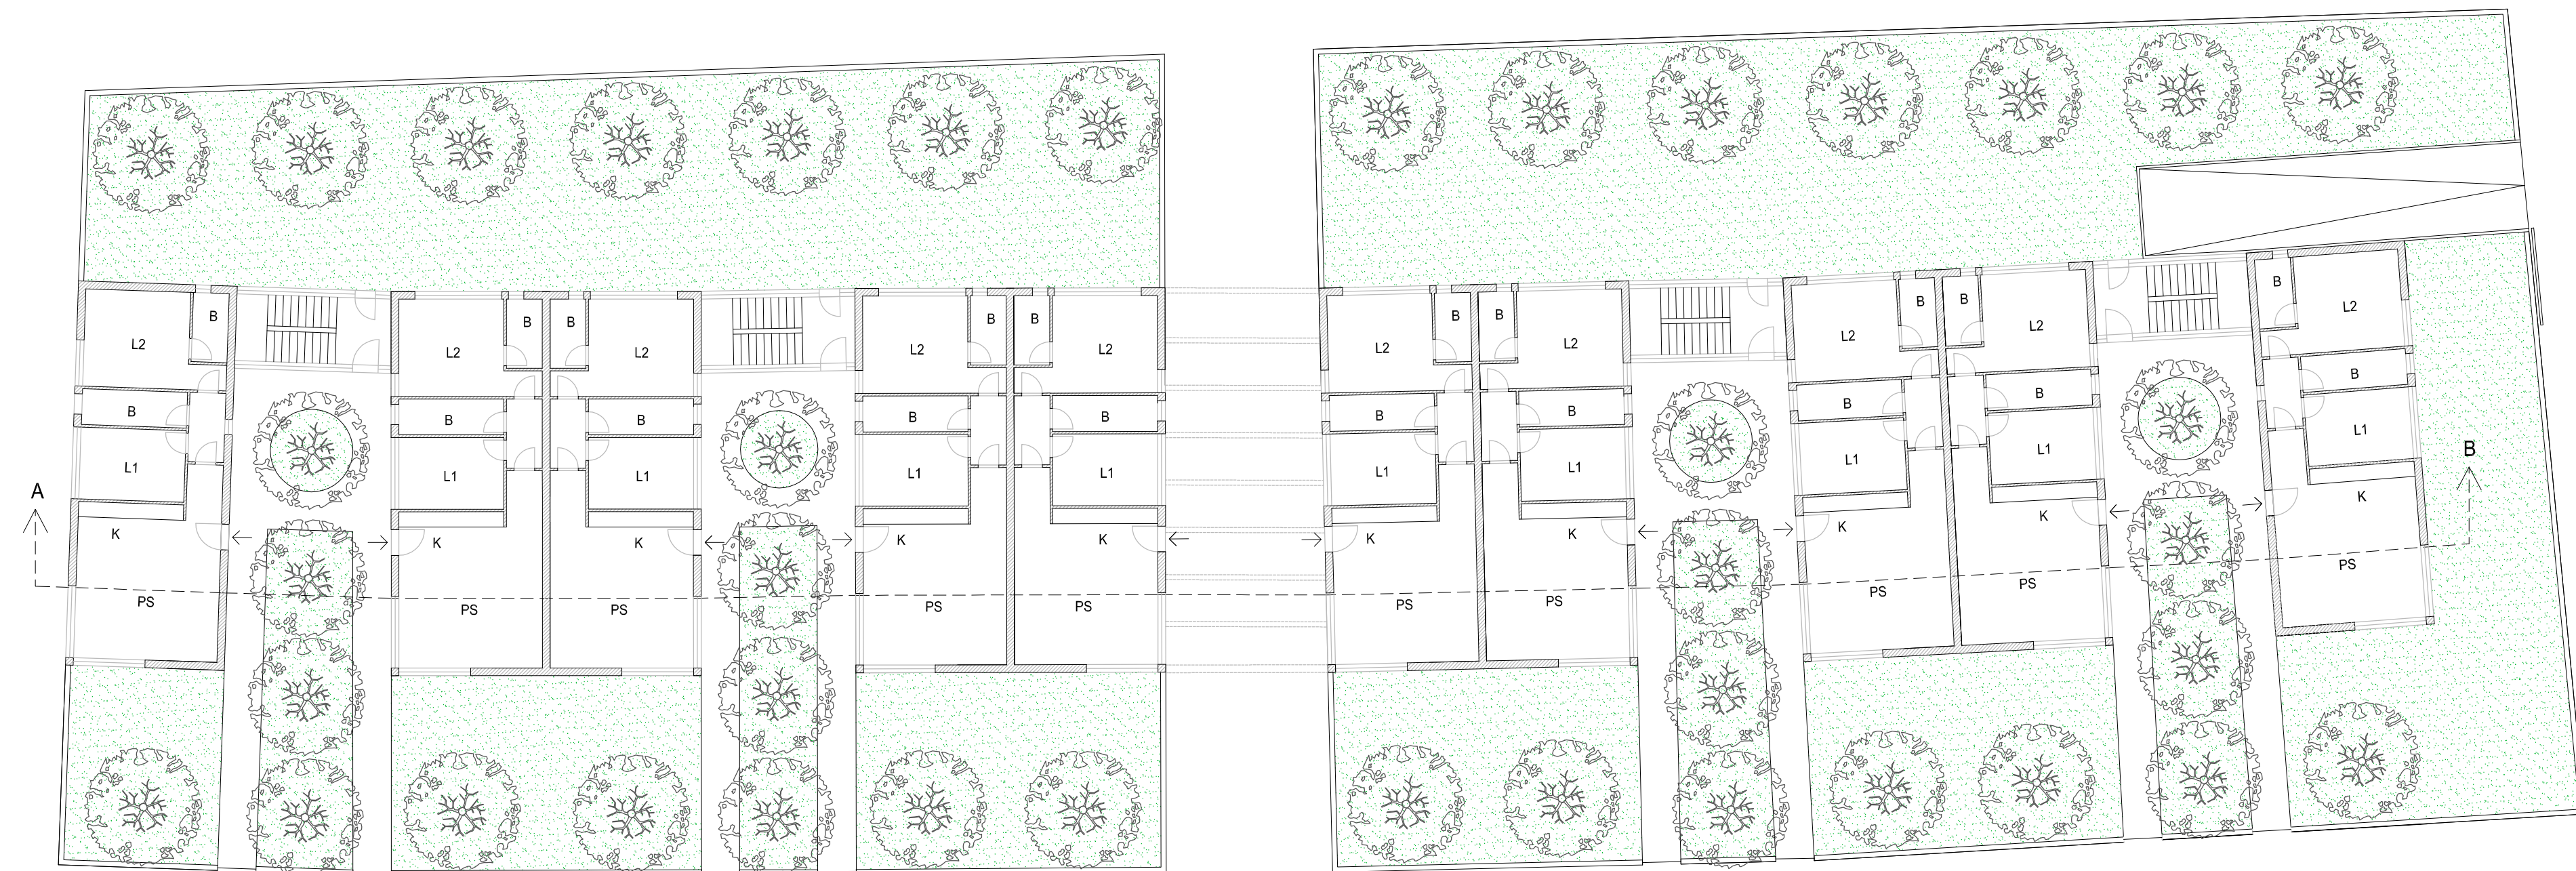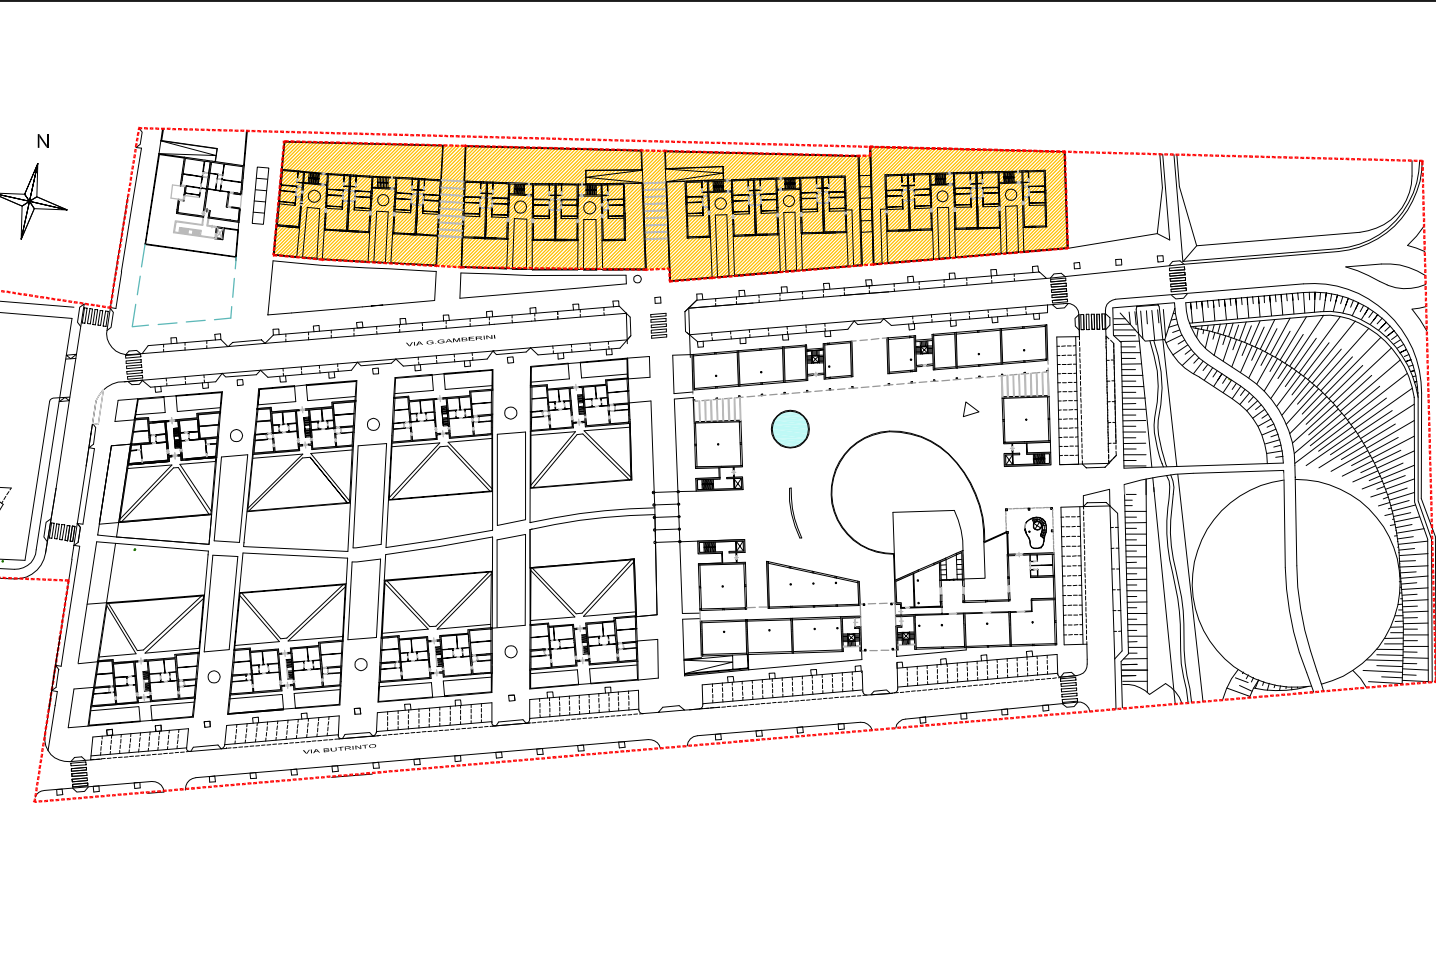

Piano Terra

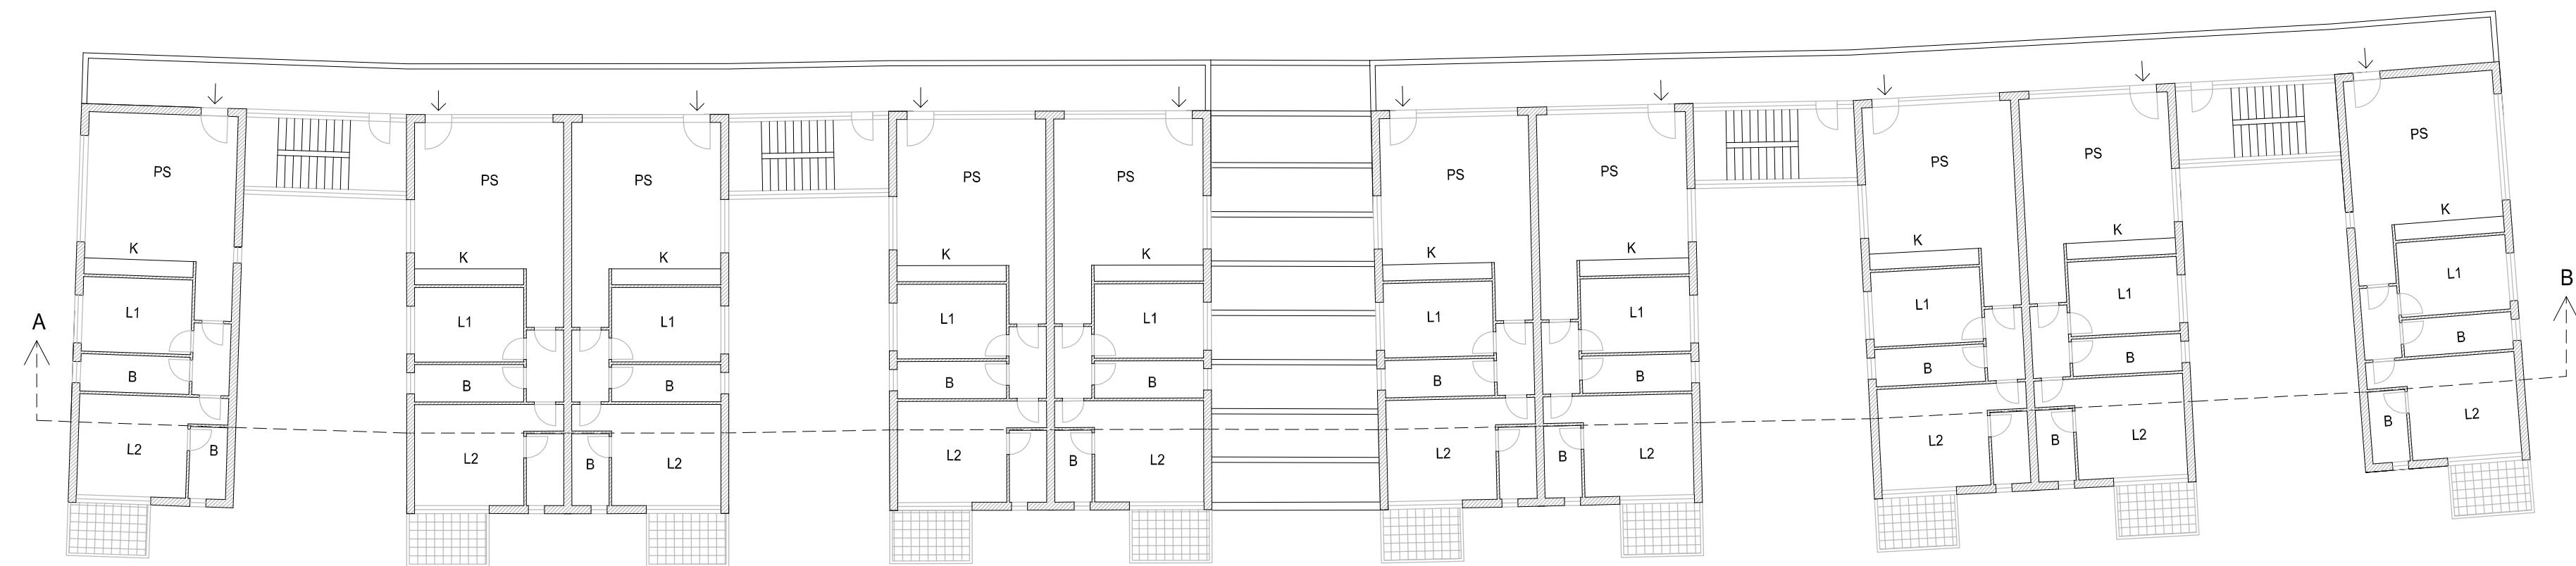

Piano Primo

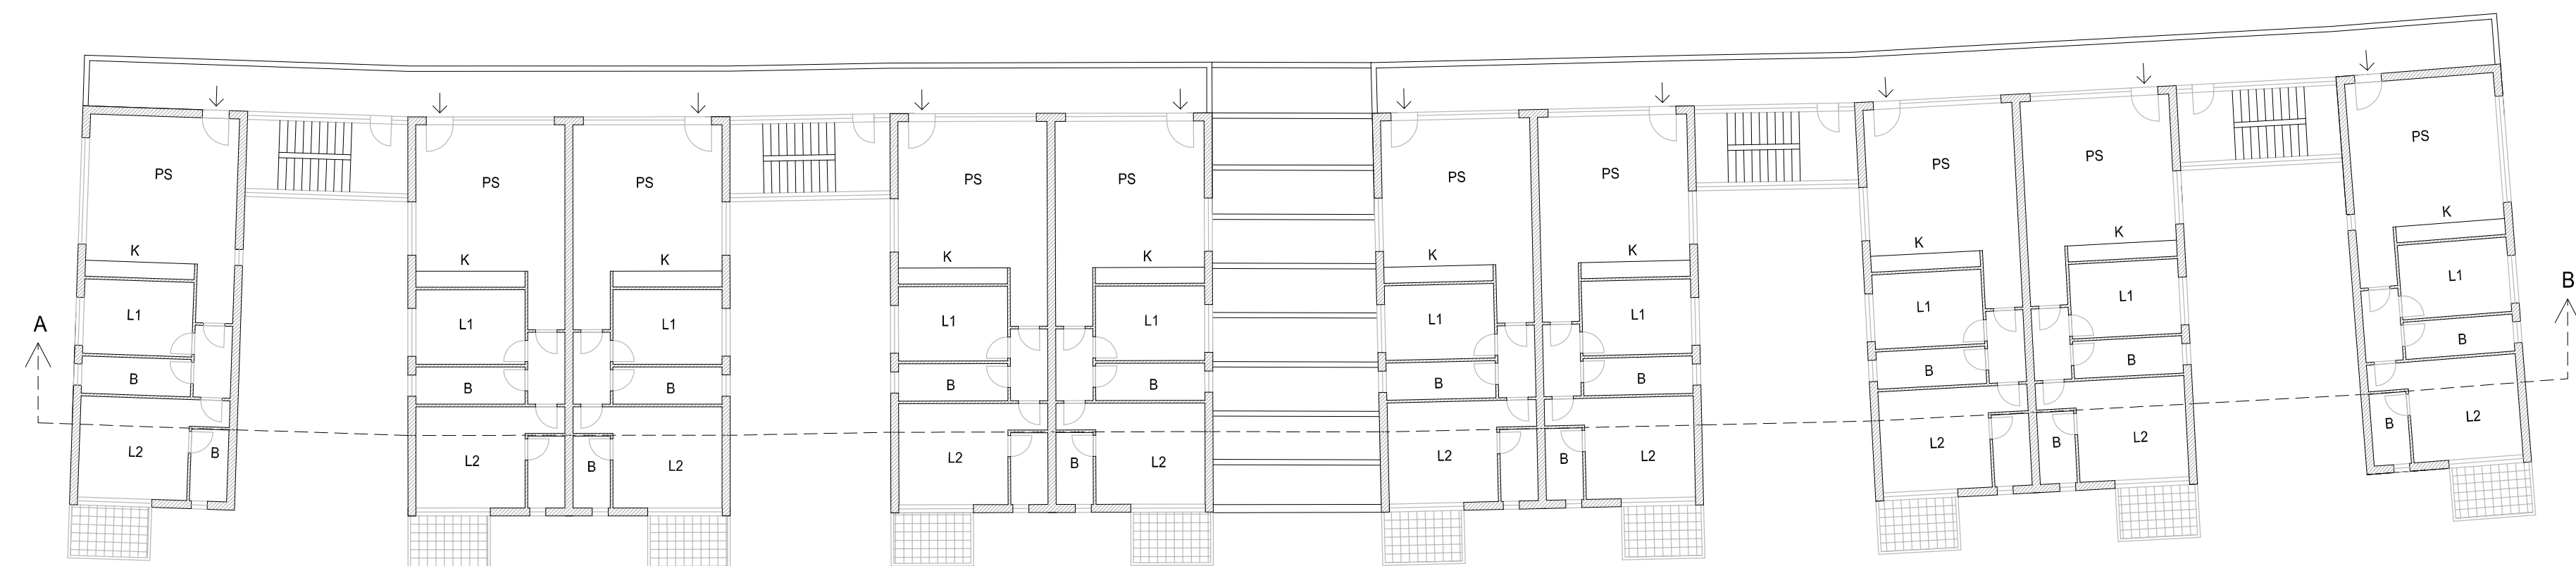


Piano Secondo



Prospetto Sud



Prospetto Nord

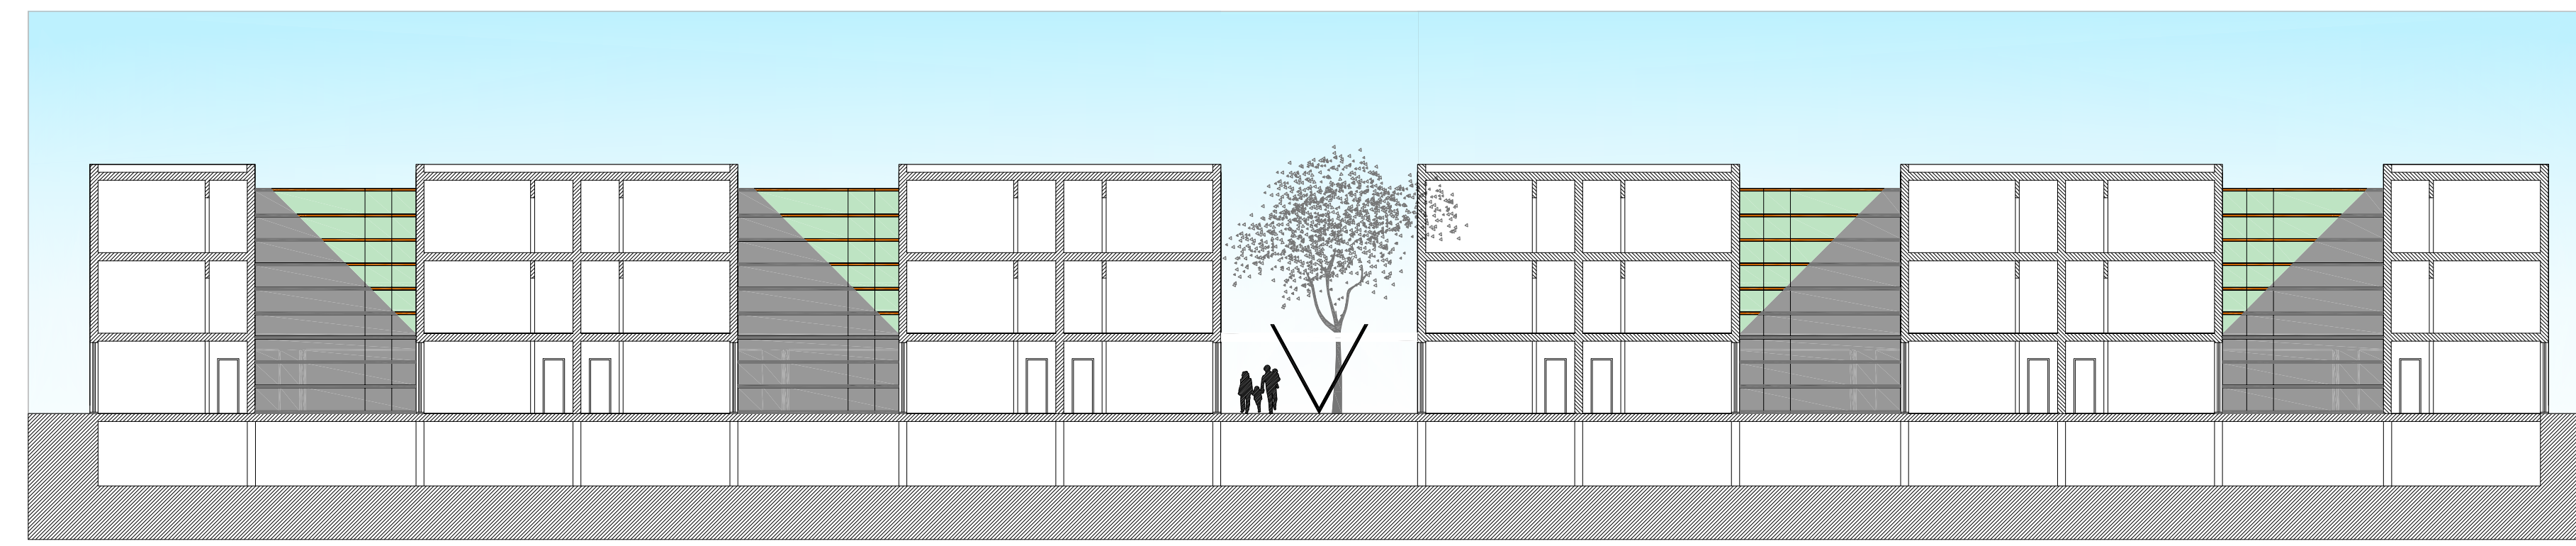

Sezione A-B