



SERVIZIO PROGETTAZIONE URBANISTICA



PUE C4.1 n°6 Via Chiavica Romea

Sindaco  
Fabrizio Matteucci

Segretario Generale  
Amedeo Pensiero

Assessore all'Urbanistica  
Fabio Poggioni

Area Pianificazione Territoriale

Capo Area:  
Arch. Franco Stringa

Capo Servizio:  
Arch. Alberto Mutti

ELABORAZIONE:

Responsabile del Procedimento: Arch. Alberto Mutti

Progettata: Arch. Leonardo Rossi



Istruttore di progetto: Geom. Mauro Burnazzi

Arch. Raffaella Bendazzi

Scala 1:200

Ottobre 2007


TIPOLOGIA EDILIZIA TIPO B

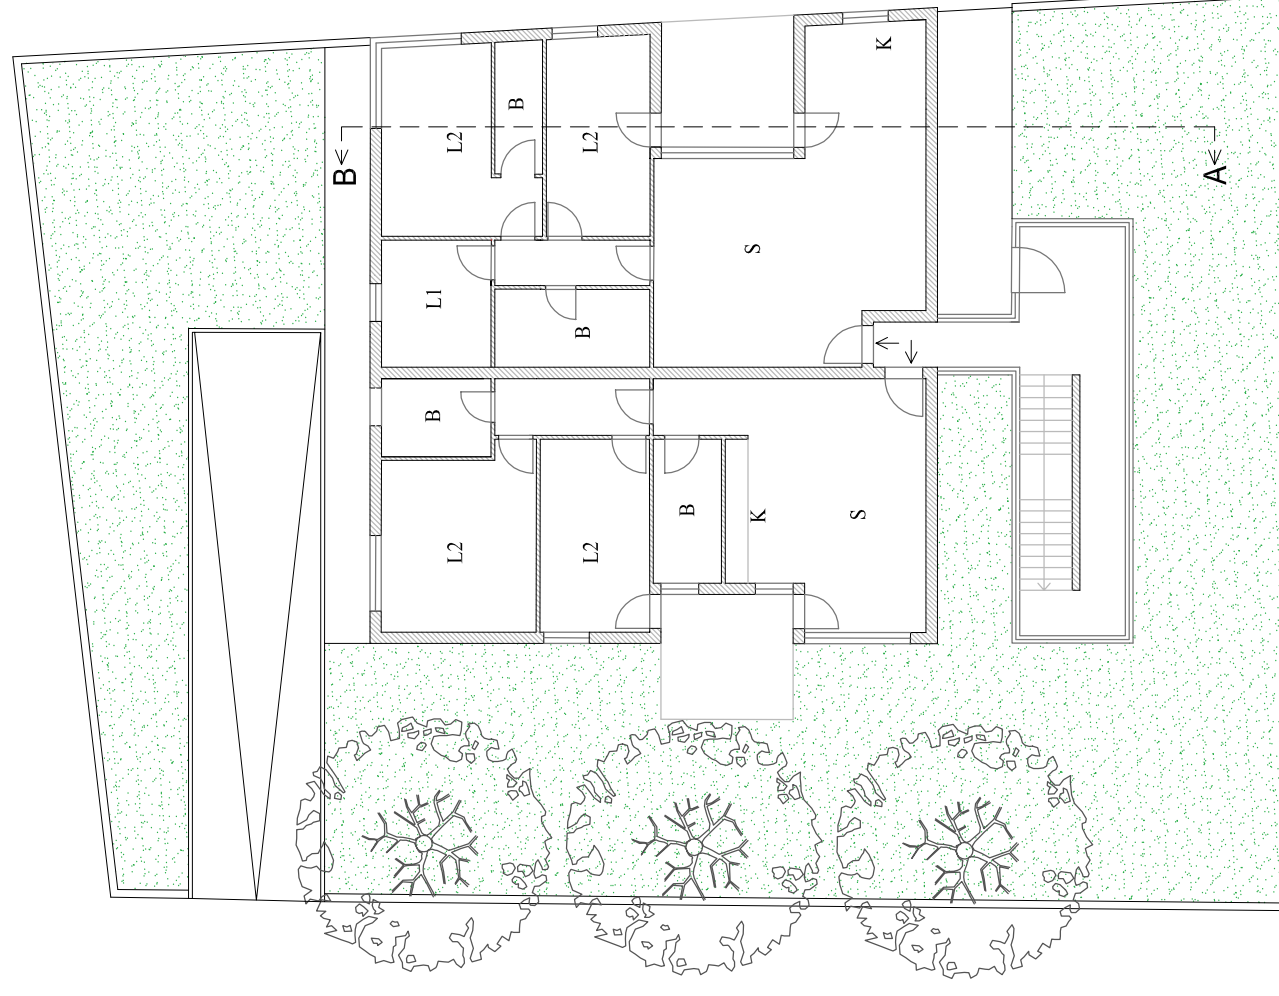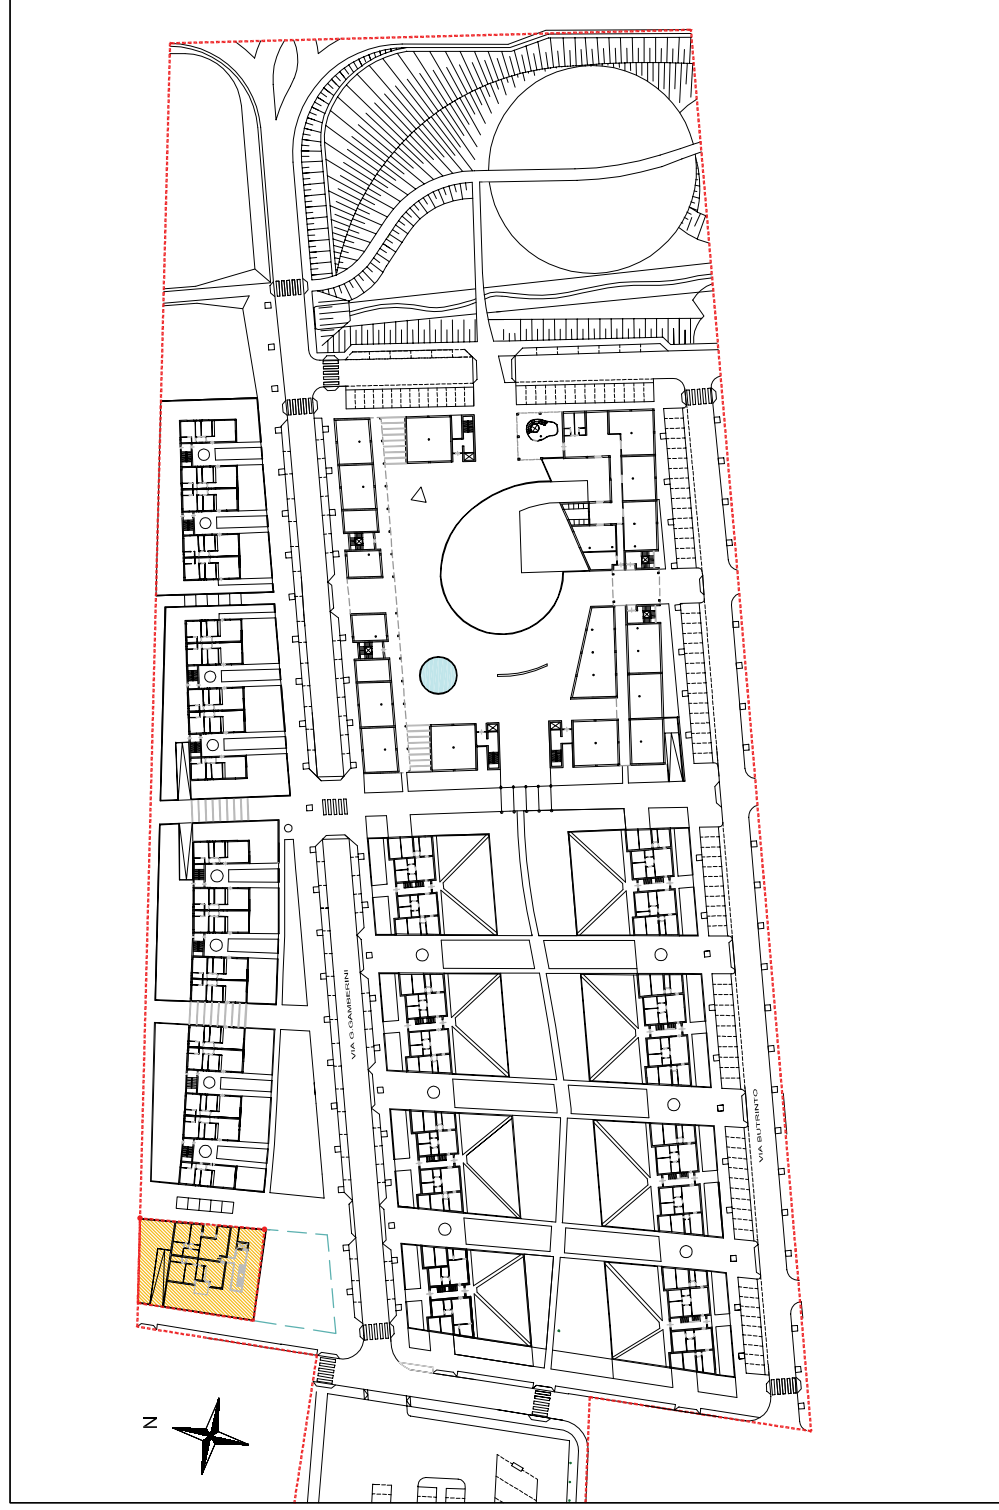


Piano Terra




Piano Primo

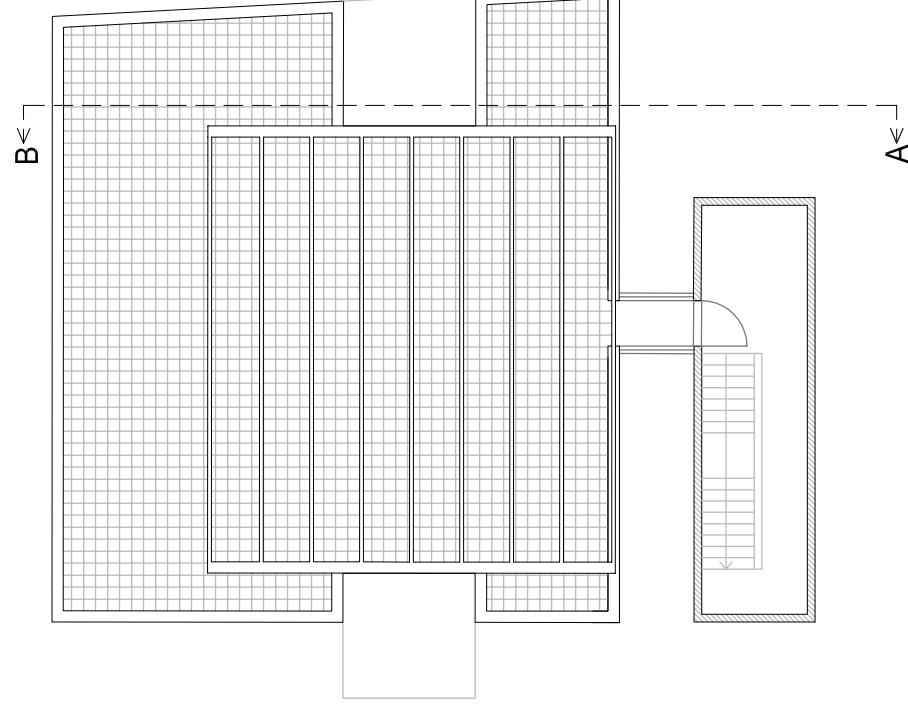


Piano Copertura

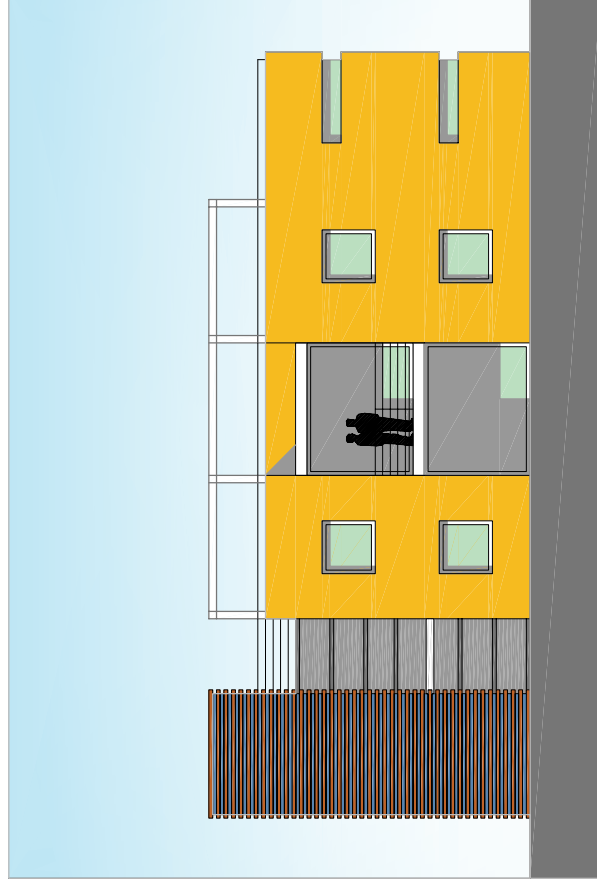

Prospetto Est

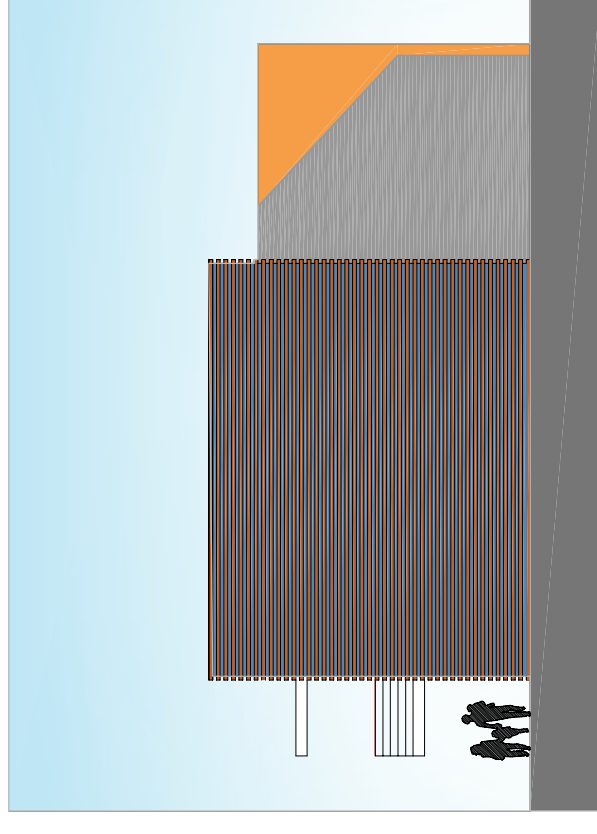

Prospetto Sud

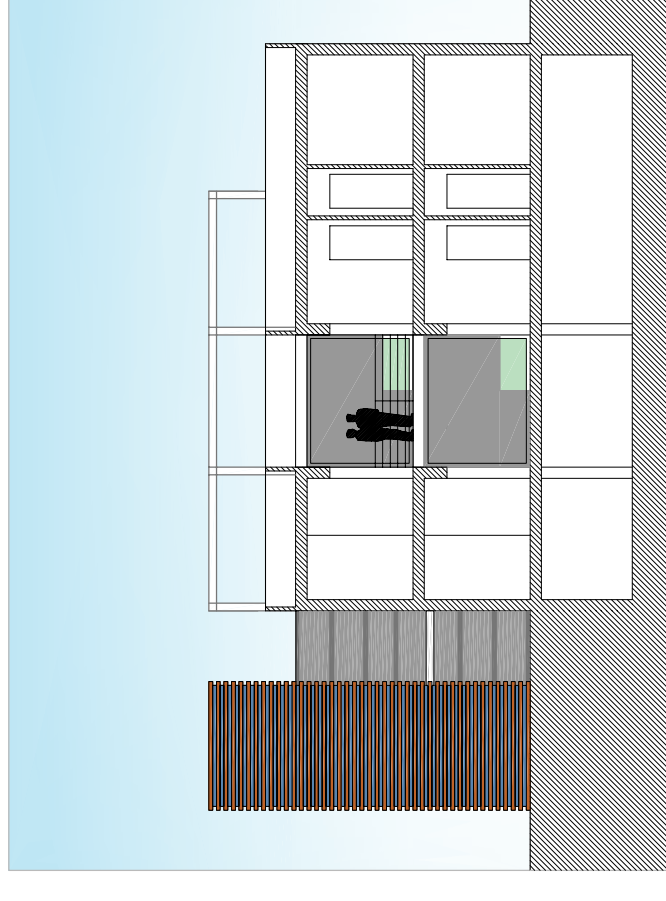

Sezione A-B