


SERVIZIO PROGETTAZIONE URBANISTICA



PUE C4.1 n°6 Via Chiavica Romea

Sindaco: Fabrizio Mattiacci
 Segretario Generale: Amedeo Pensiero
 Assessore all'Urbanistica: Fabio Poggioni




Area Pianificazione Territoriale
 Capo Area: Arch. Franco Stringa
 Capo Servizio: Arch. Alberto Mutti

ELABORAZIONE:
 Responsabile del Procedimento: Arch. Alberto Mutti
 Progettista: Arch. Leonardo Rossi


Strutture di progetto: Geom. Mauro Burnazzi
 Arch. Raffaella Benazzi

TIPOLOGIA EDILIZIA TIPO D


Scala 1:200
 Ottobre 2007

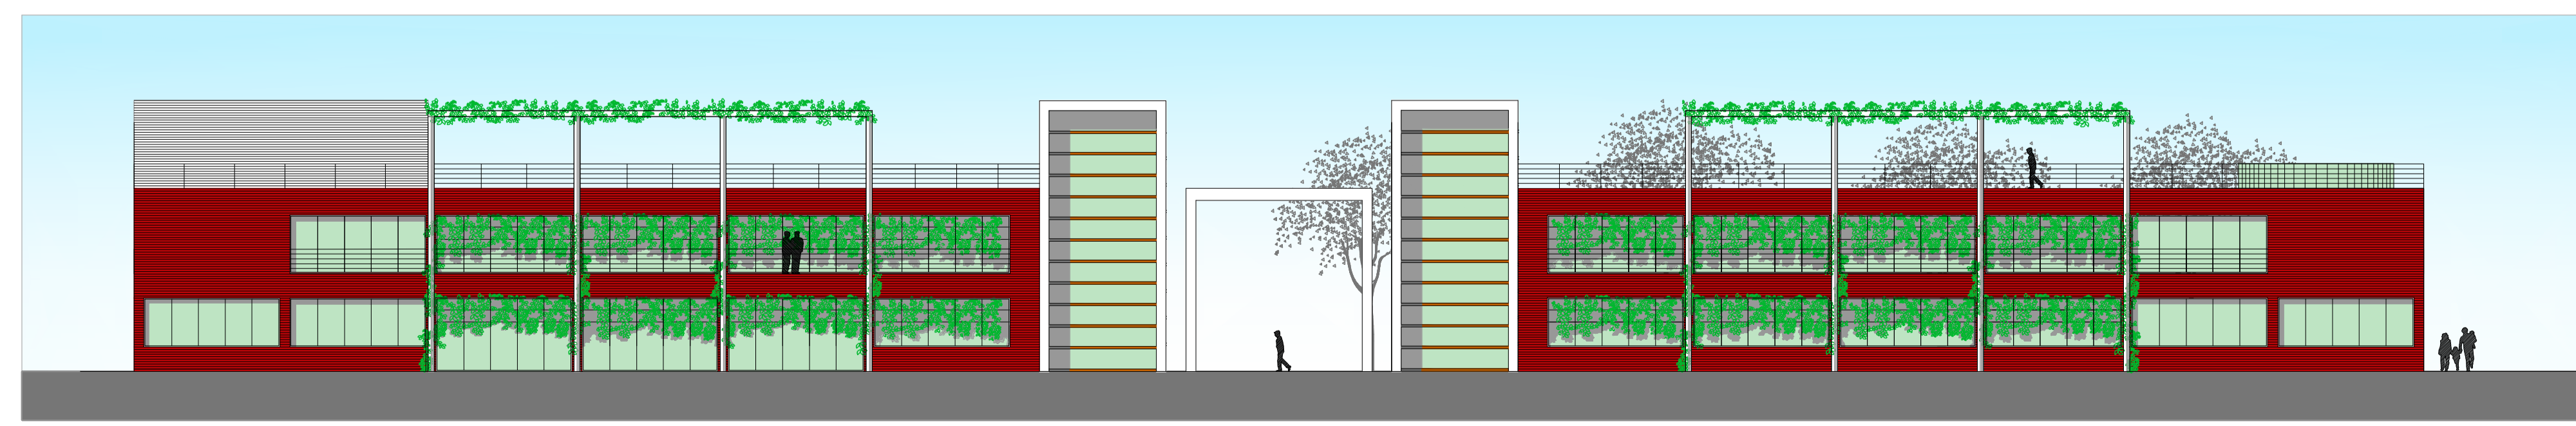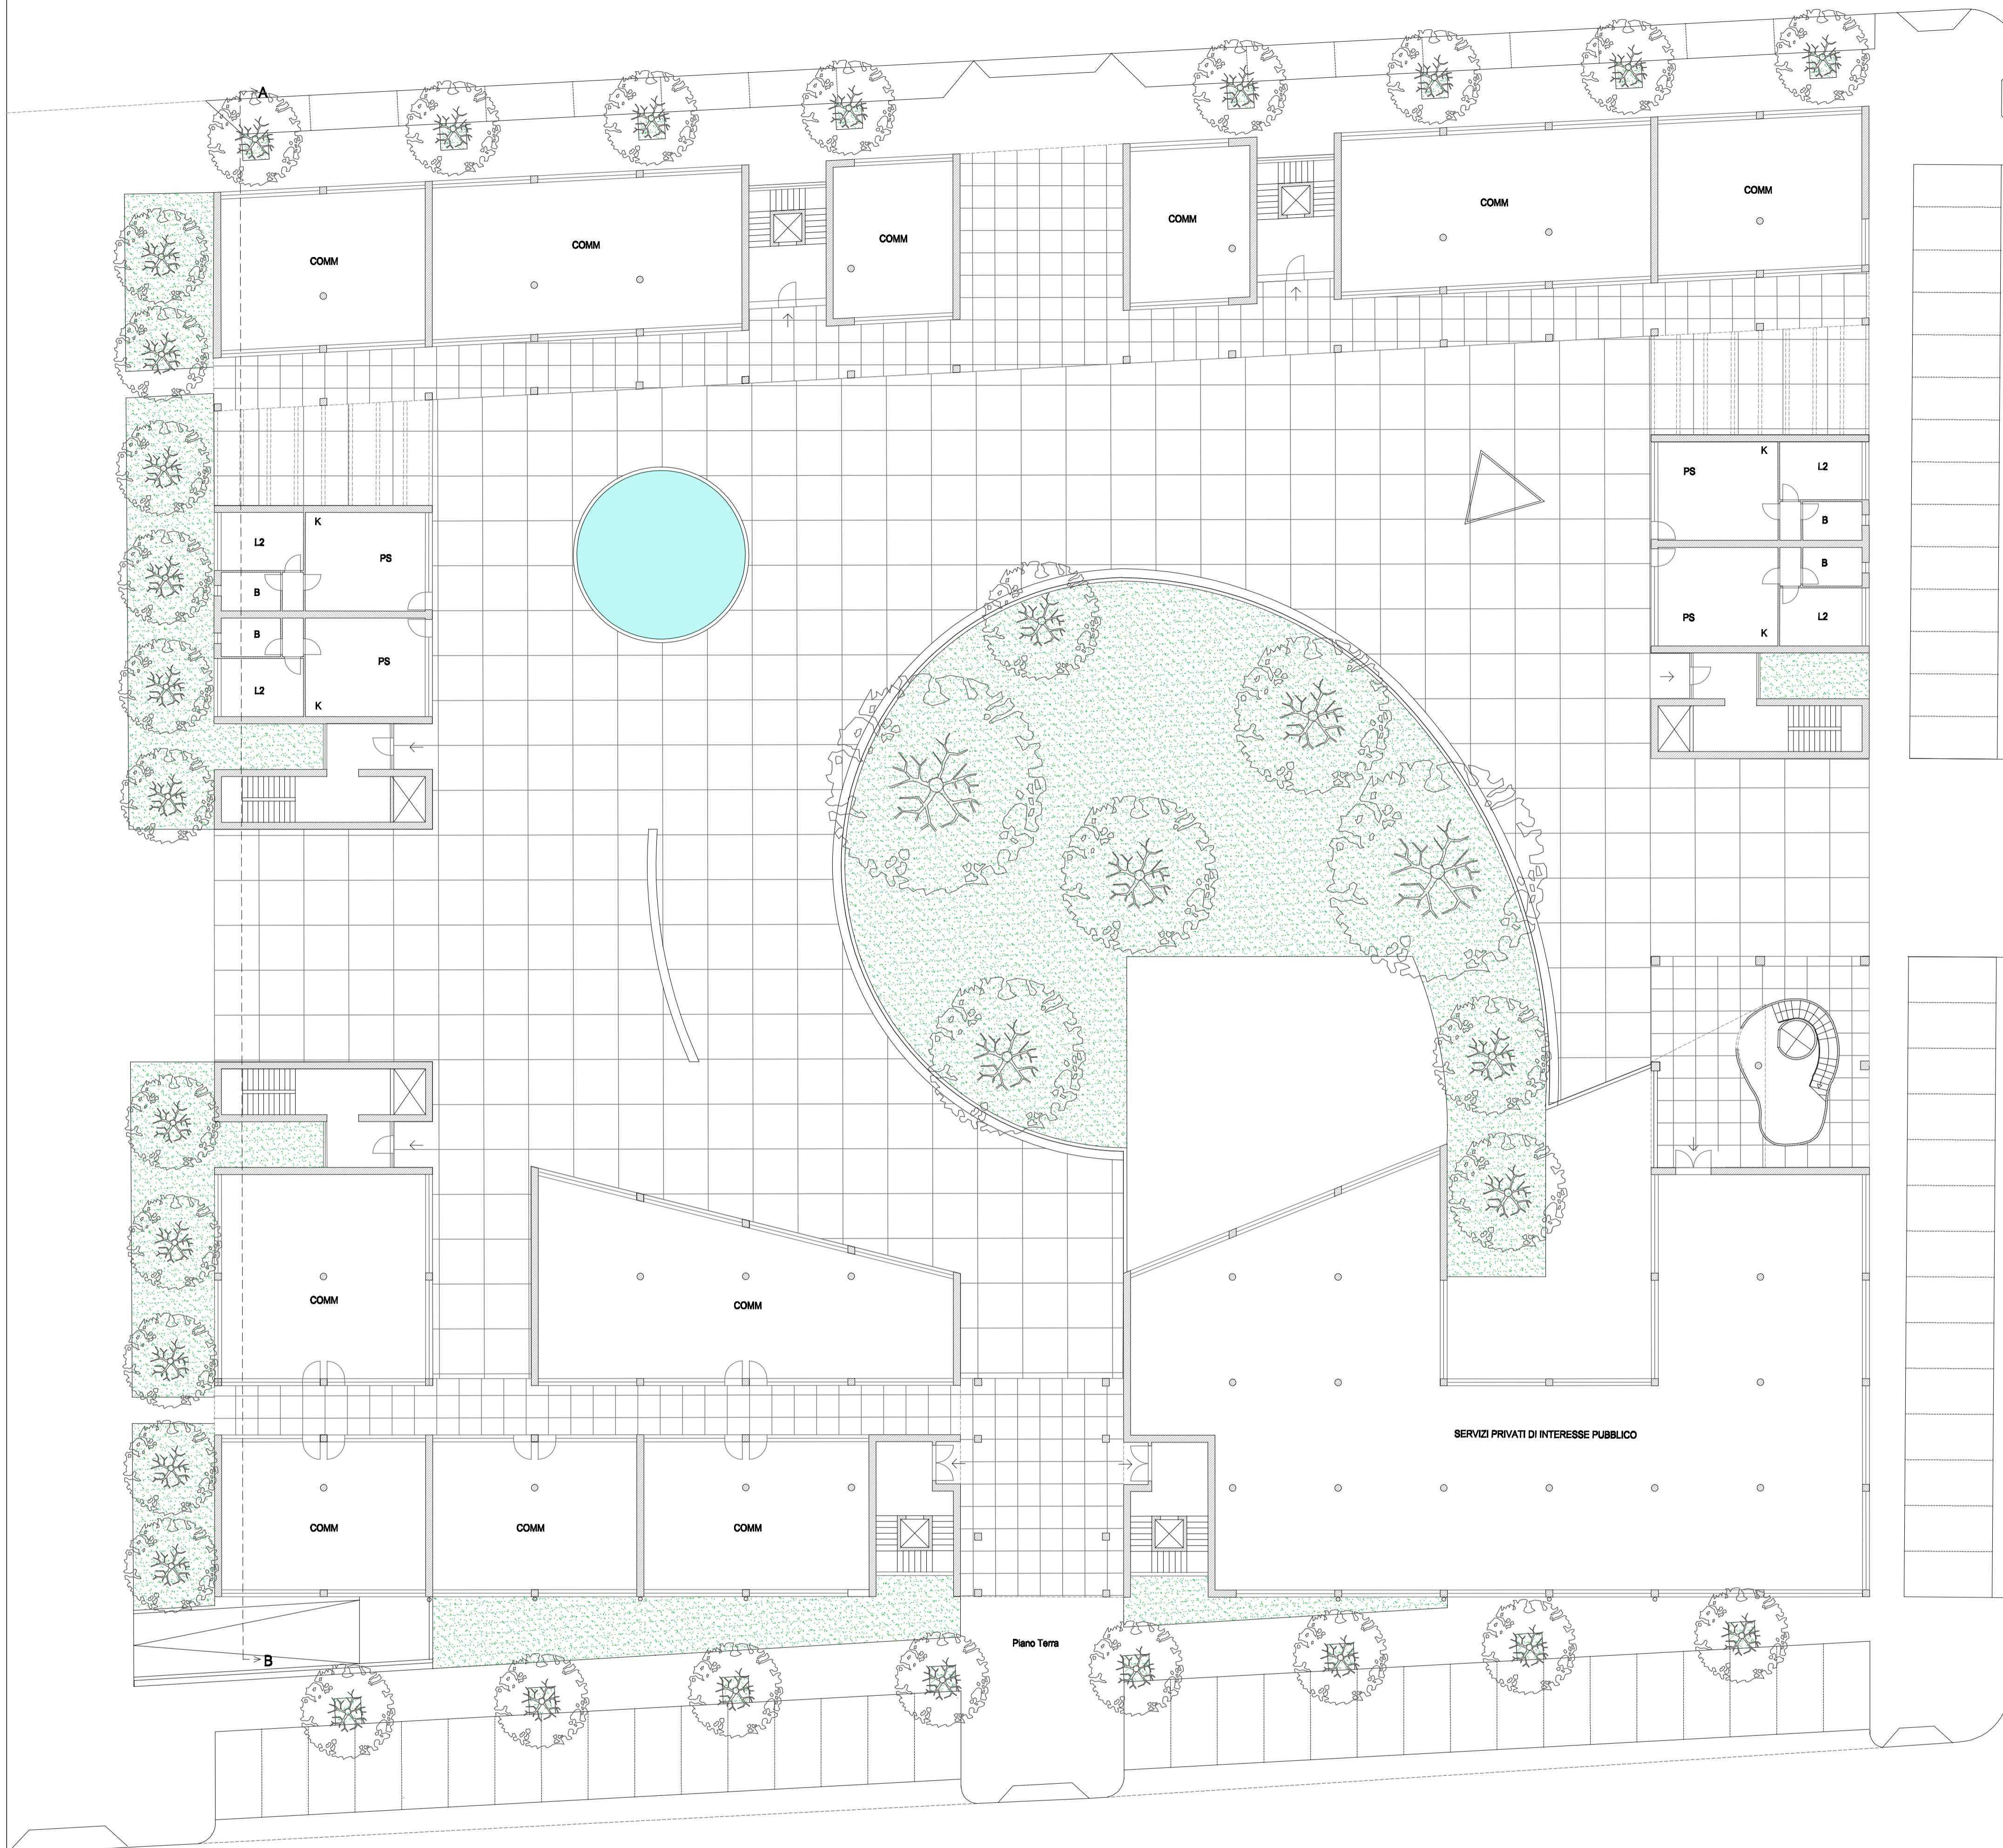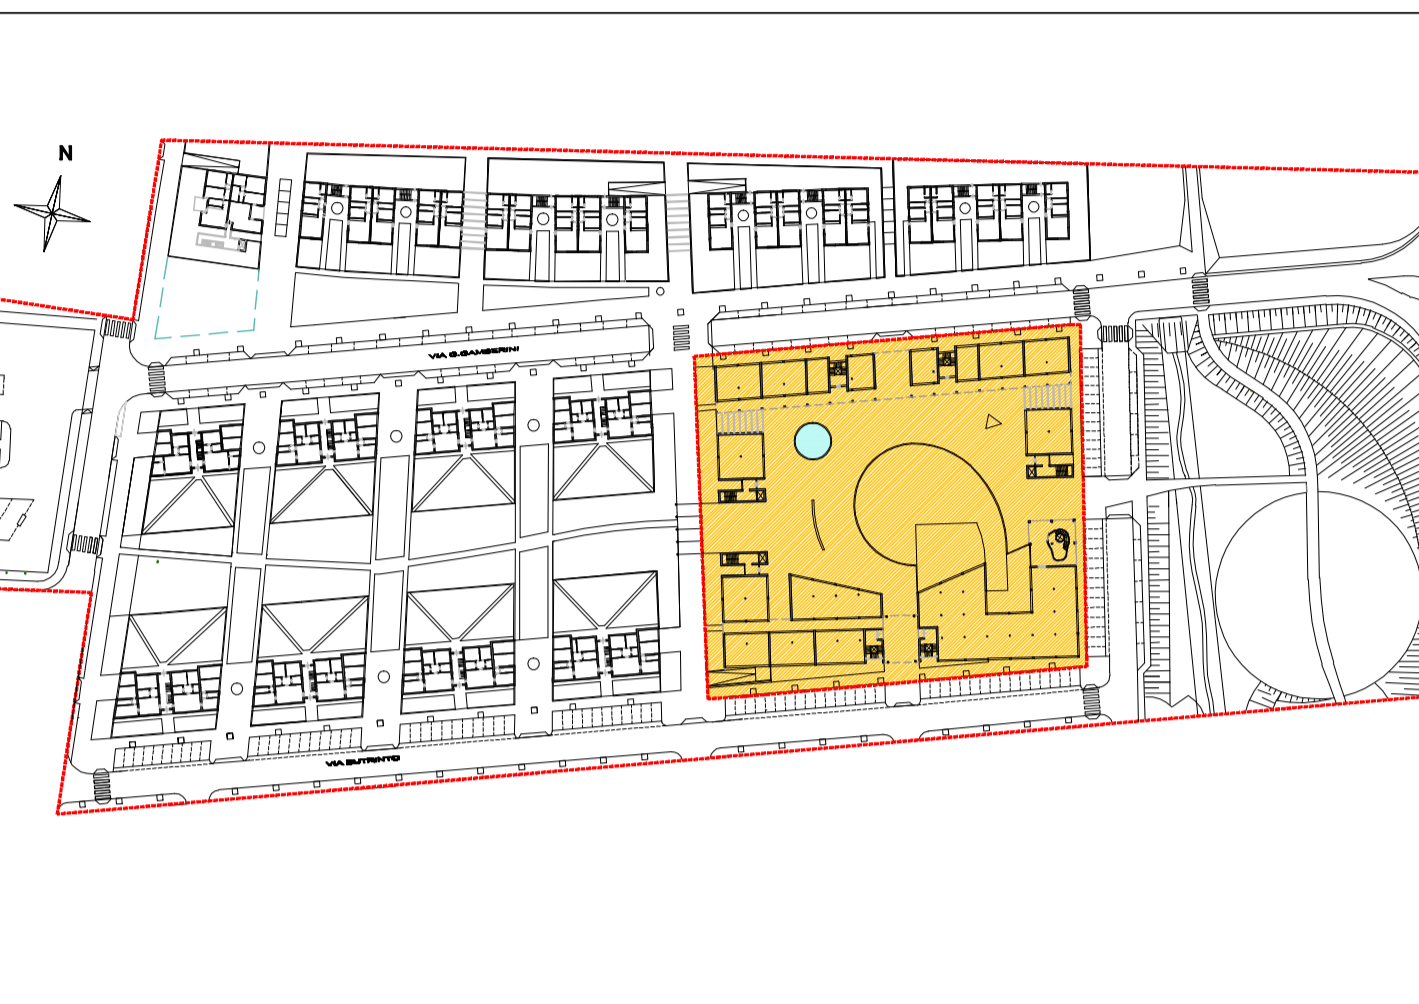

PROSPETTO SUO

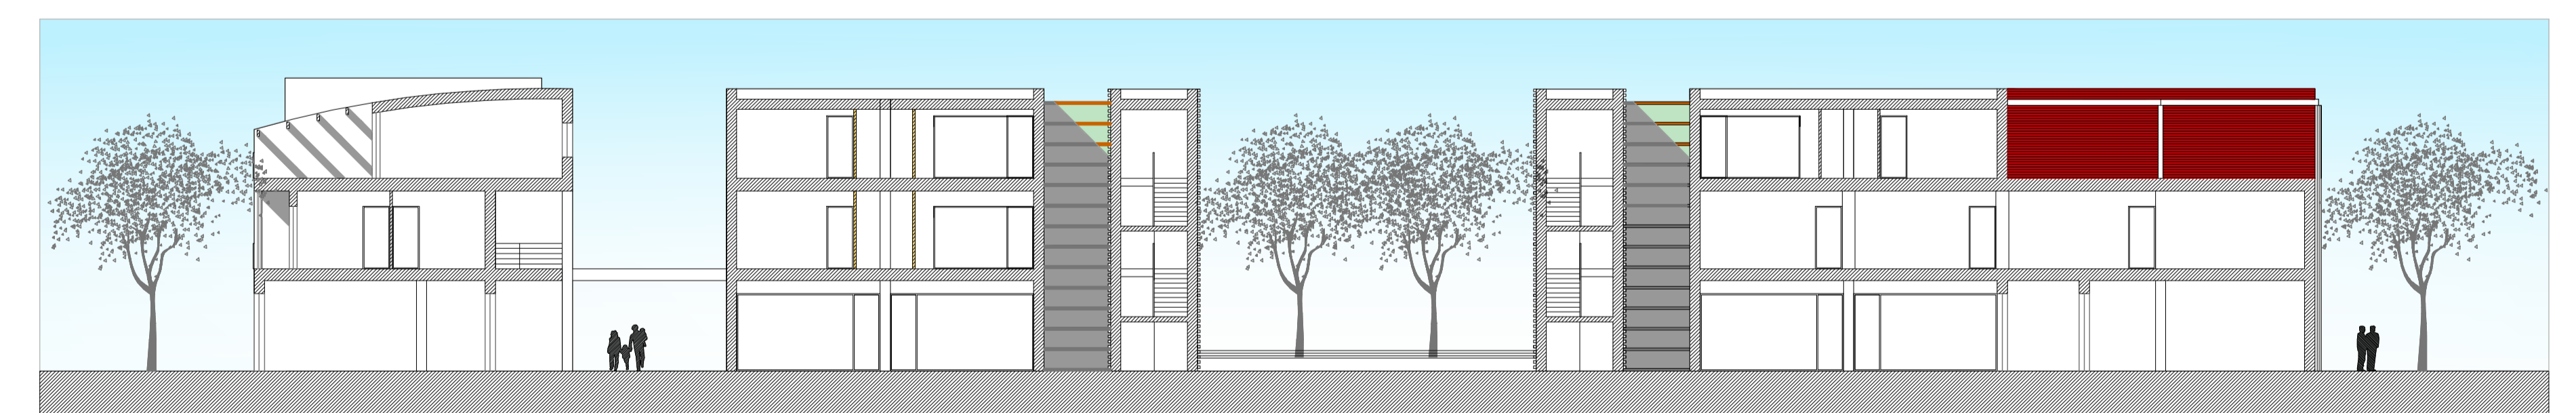

SEZIONE A-B

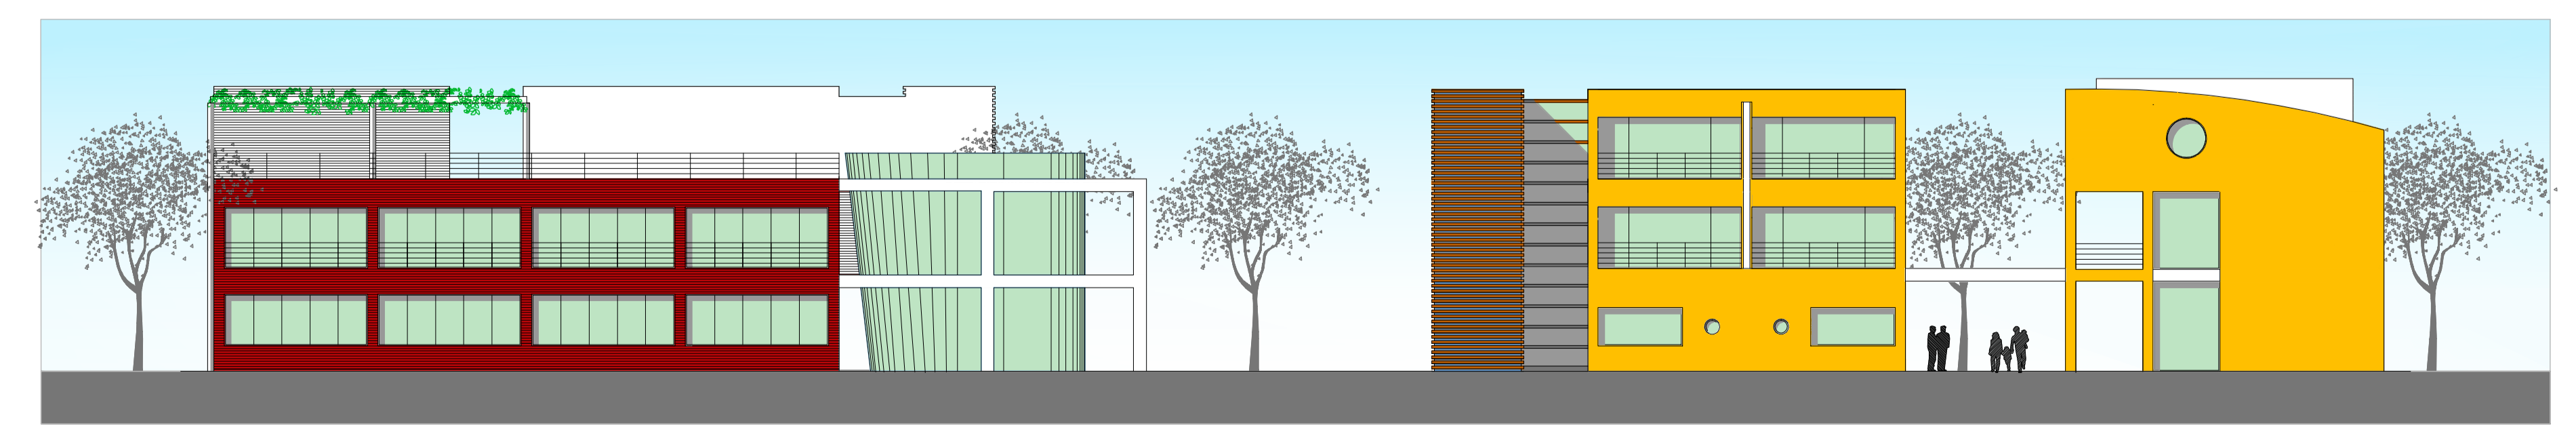

PROSPETTO LATERALE