



PUE C4.1 n°6 Via Chivavica Romea

Sindaco
Segretario Generale
Assessori all'Urbanistica

Fabrizio Mitalucci
Ameldeo Penasirio
Fabio Boggioni

Responsabile del Procedimento:
Progettista:

Arch. Alberto Mutti
Arch. Leonardo Bossi


ELABORAZIONE:

Area Pianificazione Territoriale:
Capo Area:
Capo Servizio:
Arch. Franco Strina
Arch. Alberto Mutti

Isitore di progetto: Geom. Mauro Barnazzi
Arch. Raffaella Bendazzi

RETE ACQUE BIANCHE - NERE


Scala 1:1.000
Ottobre 2007

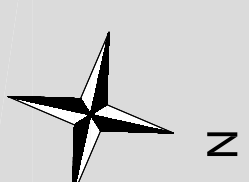

LEGENDA

RETE ACQUE BIANCHE

- LINEA ESISTENTE
- LINEA DI PROGETTO
- ☑ POZZETTO ESISTENTE
- ☐ POZZETTO DI PROGETTO 80x120
- ☐ POZZETTO A ISPEZIONE ESISTENTE
- ☐ POZZETTO A CADITOIA ESISTENTE
- ☐ POZZETTO A CADITOIA DI PROGETTO

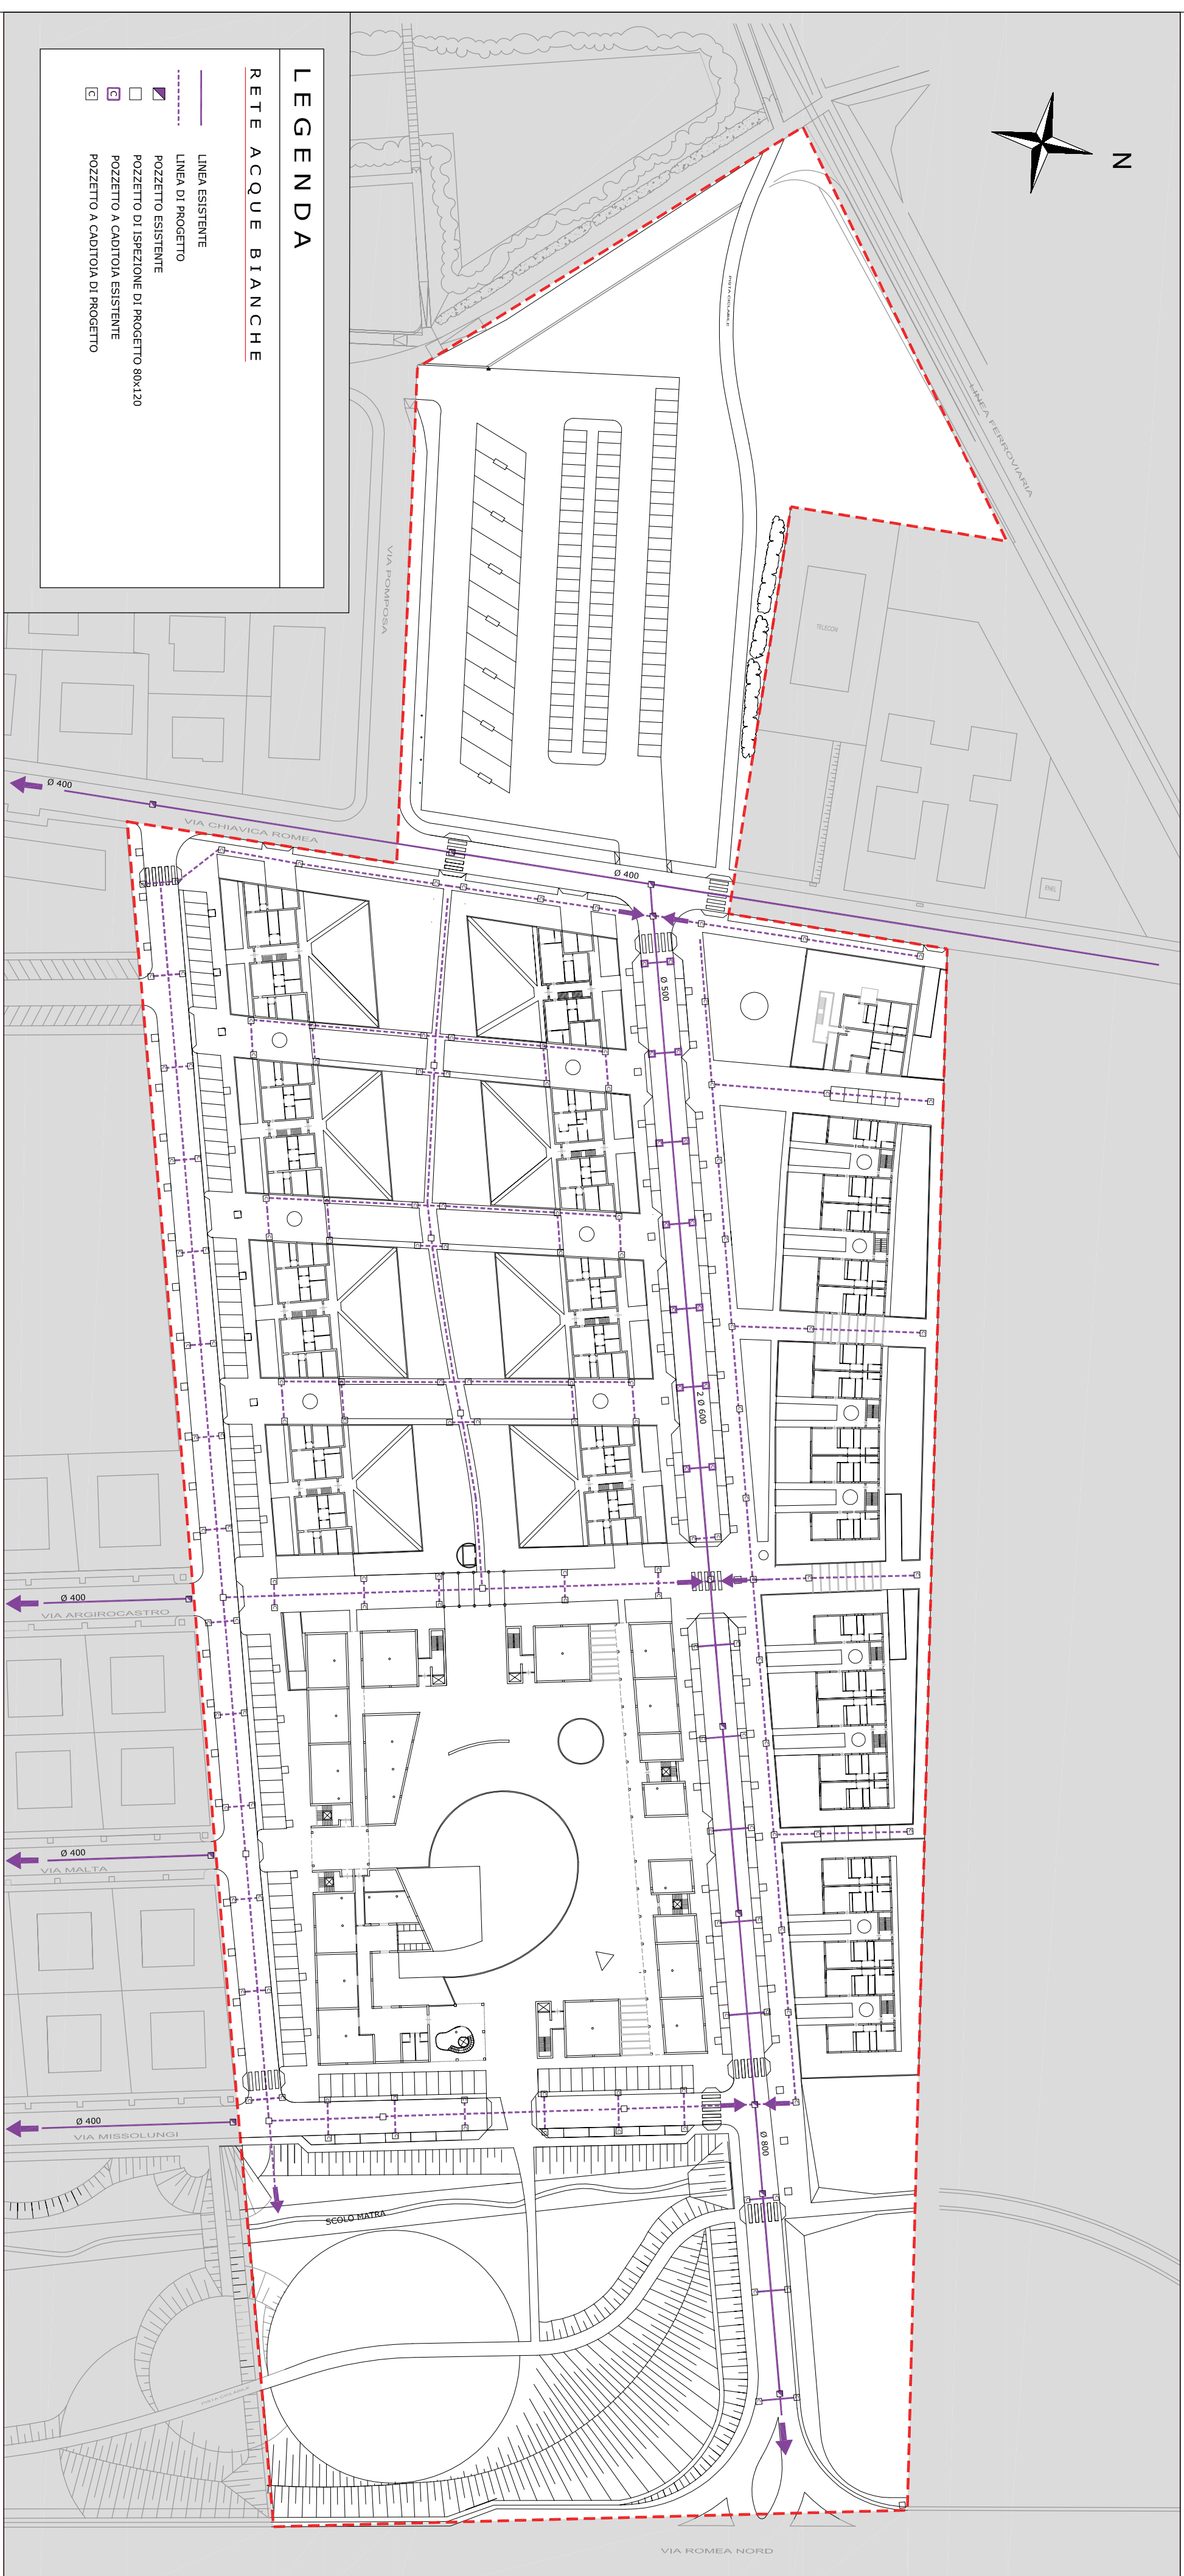

LEGENDA

RETE ACQUE NERE

- LINEA ESISTENTE
- LINEA DI PROGETTO
- ☑ POZZETTO ESISTENTE
- ☐ POZZETTO DI PROGETTO

