



I MATERIALI



ghiaio impastato
percorsi ciclabili



blocchetti di porfido
waterfront



intrecci vegetali
anfore e brise soleil



prato coltivato
arena



prato spontaneo
orti



ortaggi
aree coltivate

GLI ELEMENTI



cassoni di coltivazione



anfore



container




alberi isolati



muro tiro a segno




cordolo impiantistico

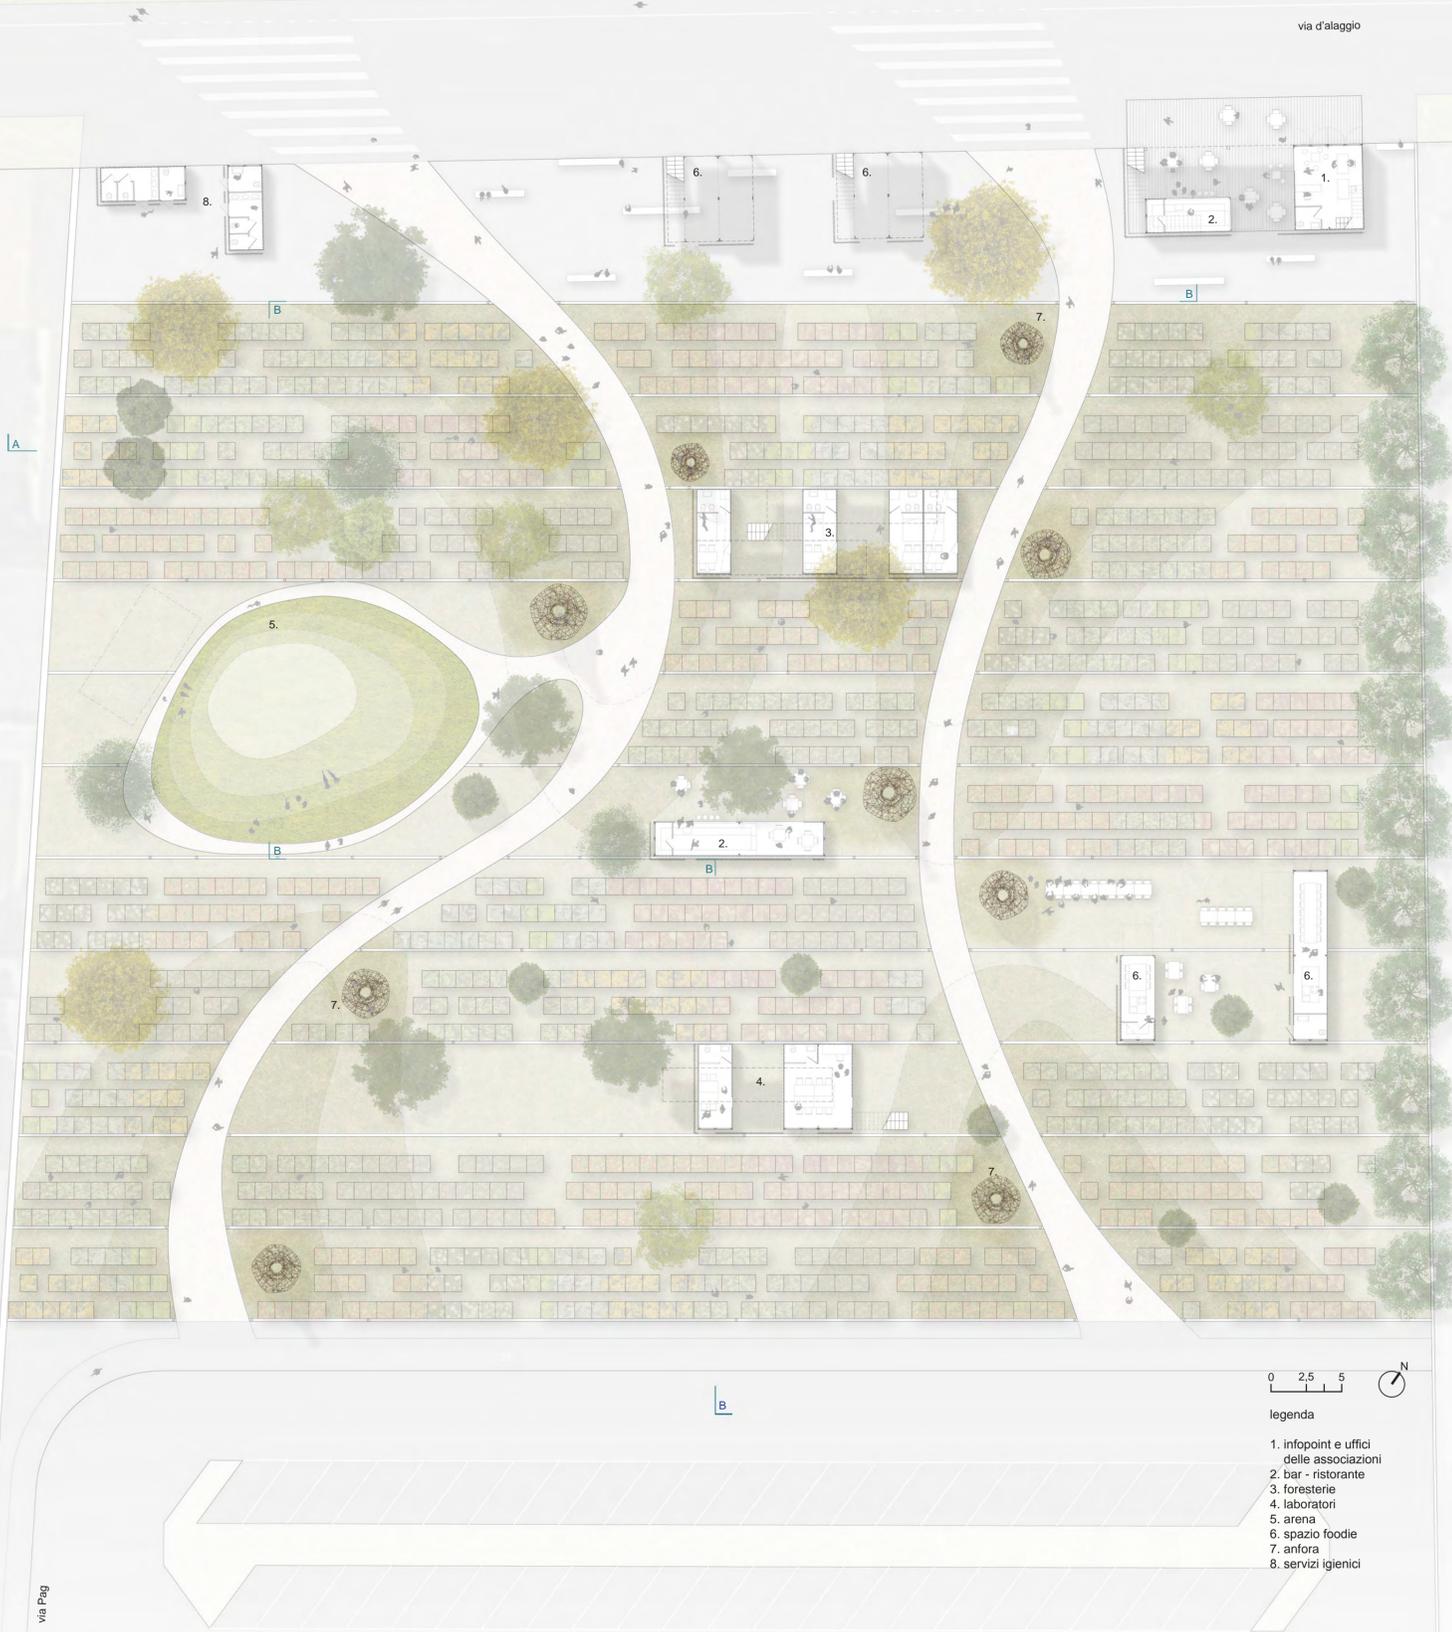

0 2,5 5 N

legenda



1. infopoint e uffici delle associazioni
2. bar - ristorante
3. foresterie
4. laboratori
5. arena
6. spazio foodie
7. anfora
8. servizi igienici

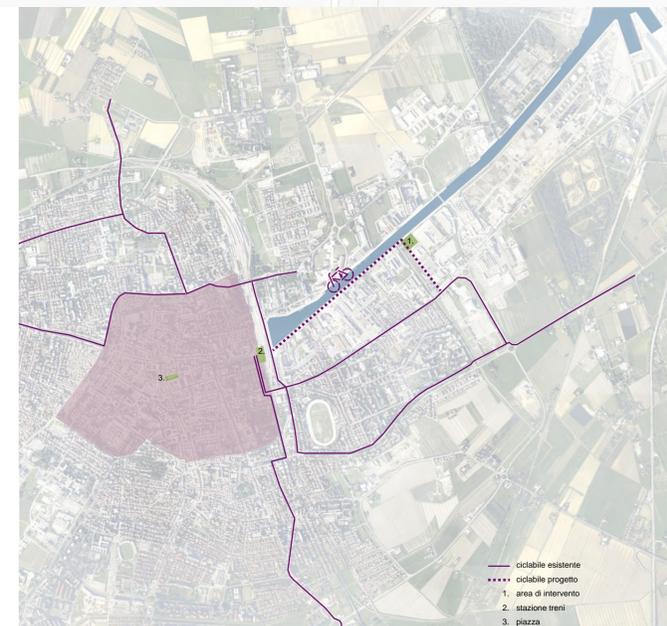


- ciclabile esistente
- ciclabile progetto
- 1. area di intervento
- 2. stazione treni
- 3. piazza




illuminazione notturna

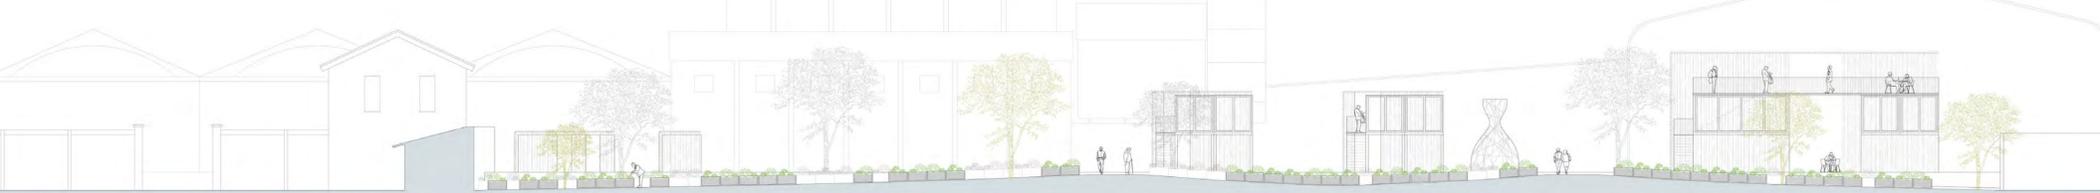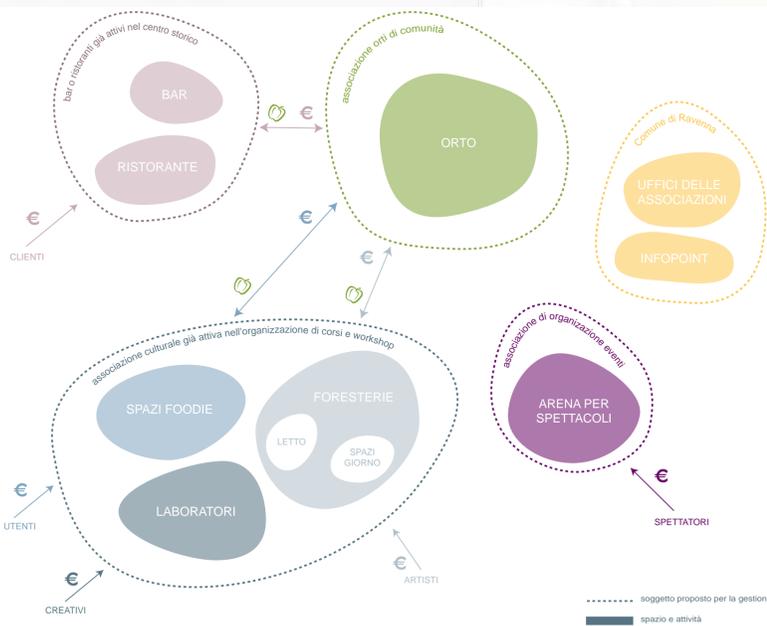


VERDE

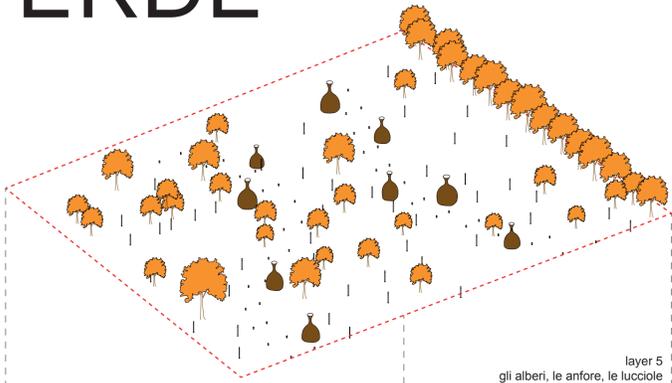


layer 5
gli alberi, le anfore, le lucciole

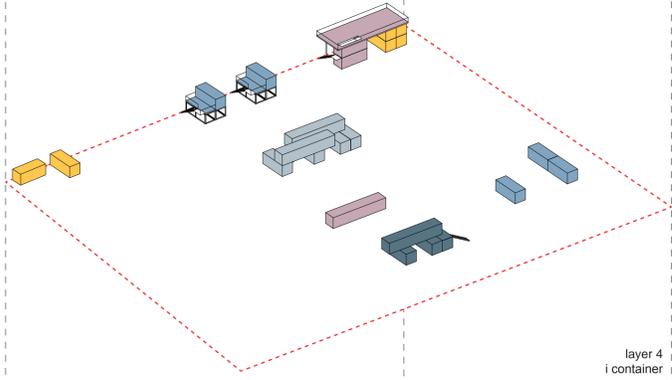


layer 4
i container

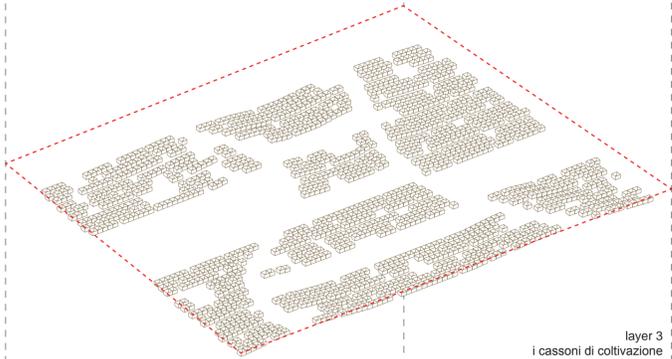


layer 3
i cassoni di coltivazione

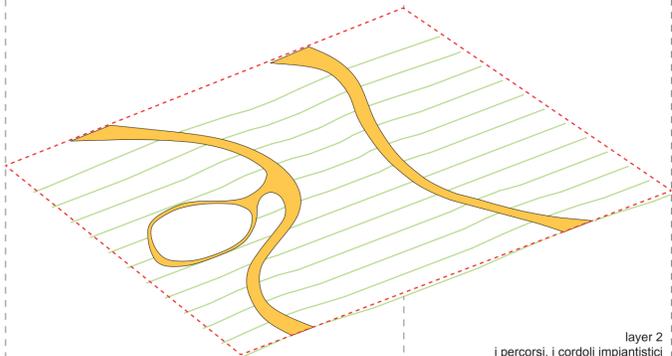

layer 2
i percorsi, i cordoli impiantistici

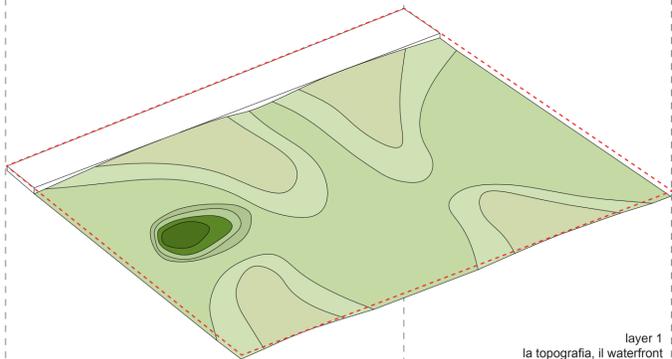

layer 1
la topografia, il waterfront

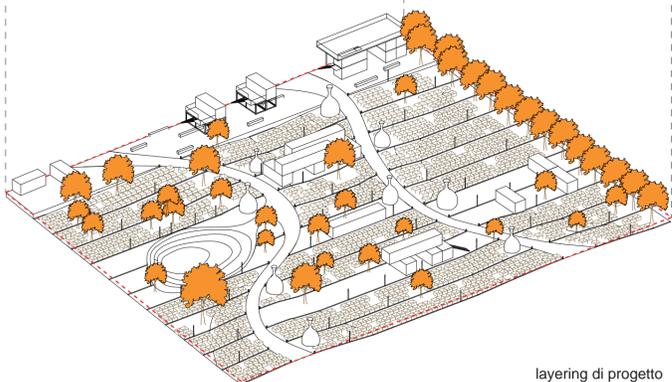

layering di progetto



il waterfront



l'arena e gli orti



i percorsi ciclabili



le anfore

