


# Recupero e riutilizzo delle acque reflue grigie


## Impianto di fitodepurazione

### Tipologie utilizzate:



flusso sommerso verticale

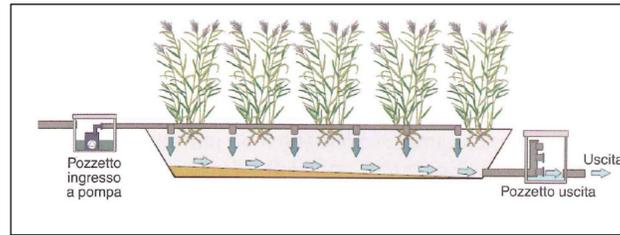

flusso sommerso orizzontale

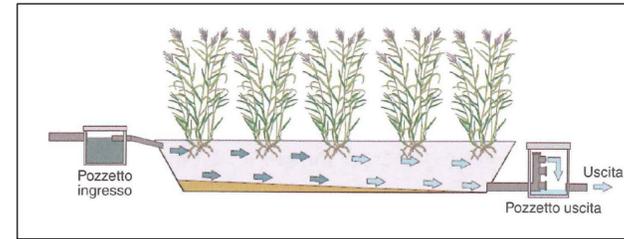


### Schema di impianto:

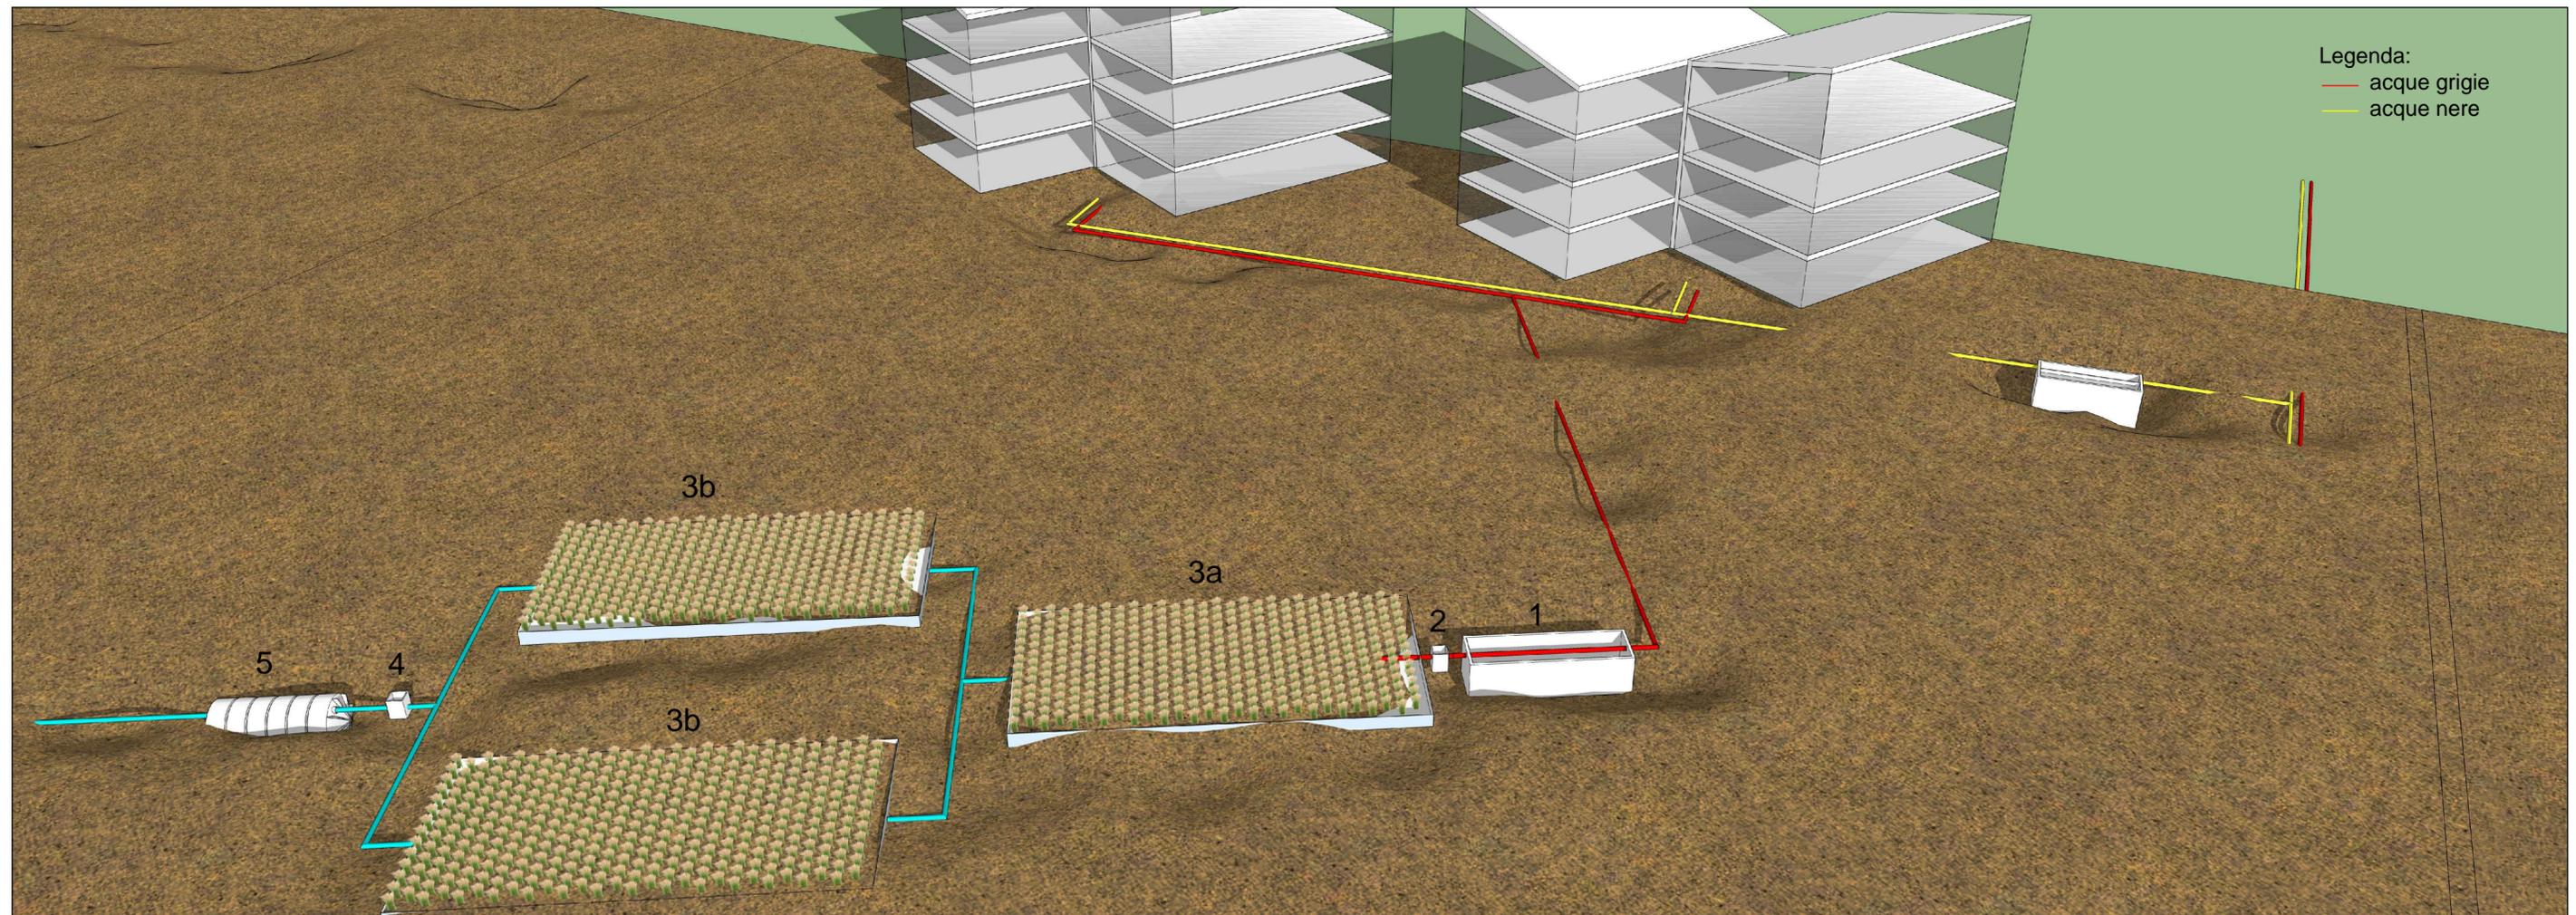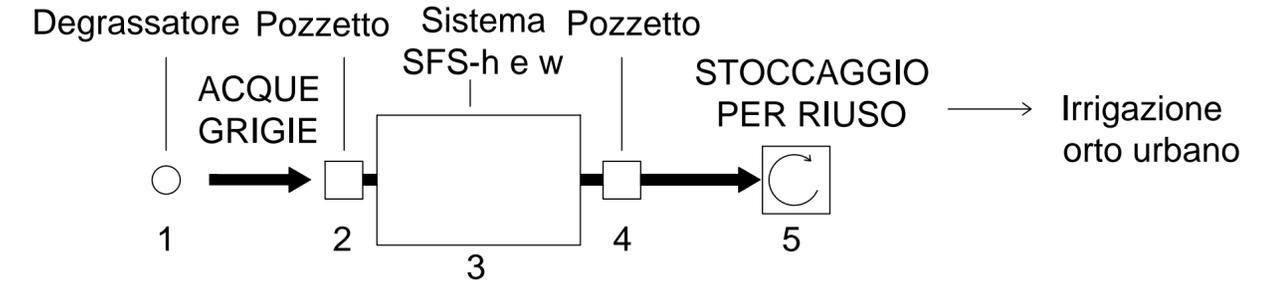


3a

Vasca di fitodepurazione subsuperficiale verticale

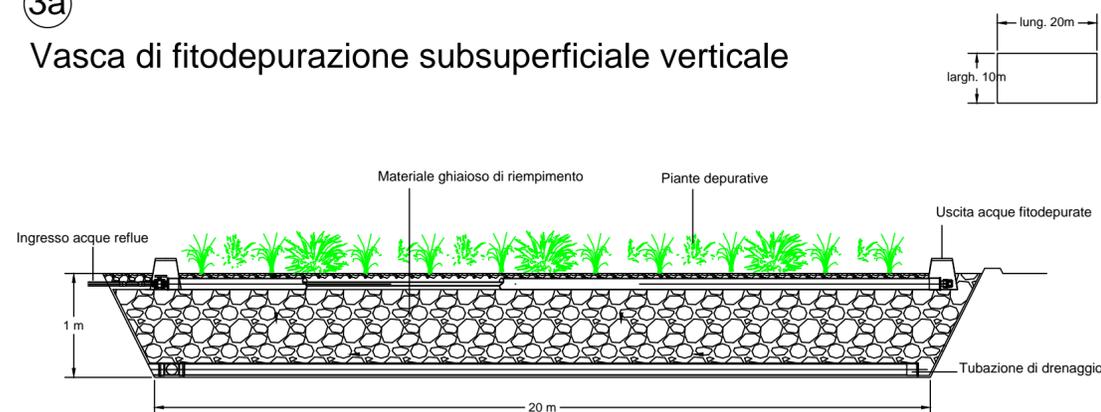

3b

Vasca di fitodepurazione subsuperficiale orizzontale

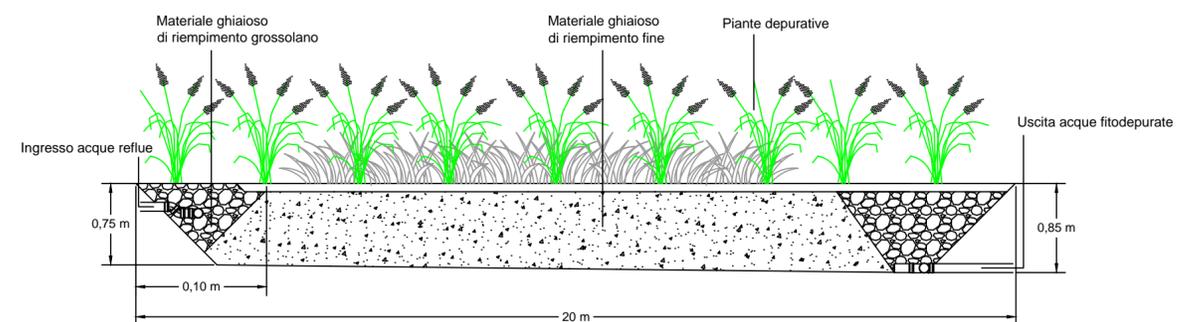

Piante utilizzate con proprietà depurative

|   |                      |   |                 |
|---|----------------------|---|-----------------|
|  | Phragmites Australis |  | Typha Latifolia |
| PIANTE DEPUTATIVE E ORNAMENTALI   |                      |   |                 |
|  | Calla                |  | Iris            |
|  | Pontederia cordata   |  | Canna indica    |