ESTRATTO CARTA NAUTICA

SCALA 1:100.000

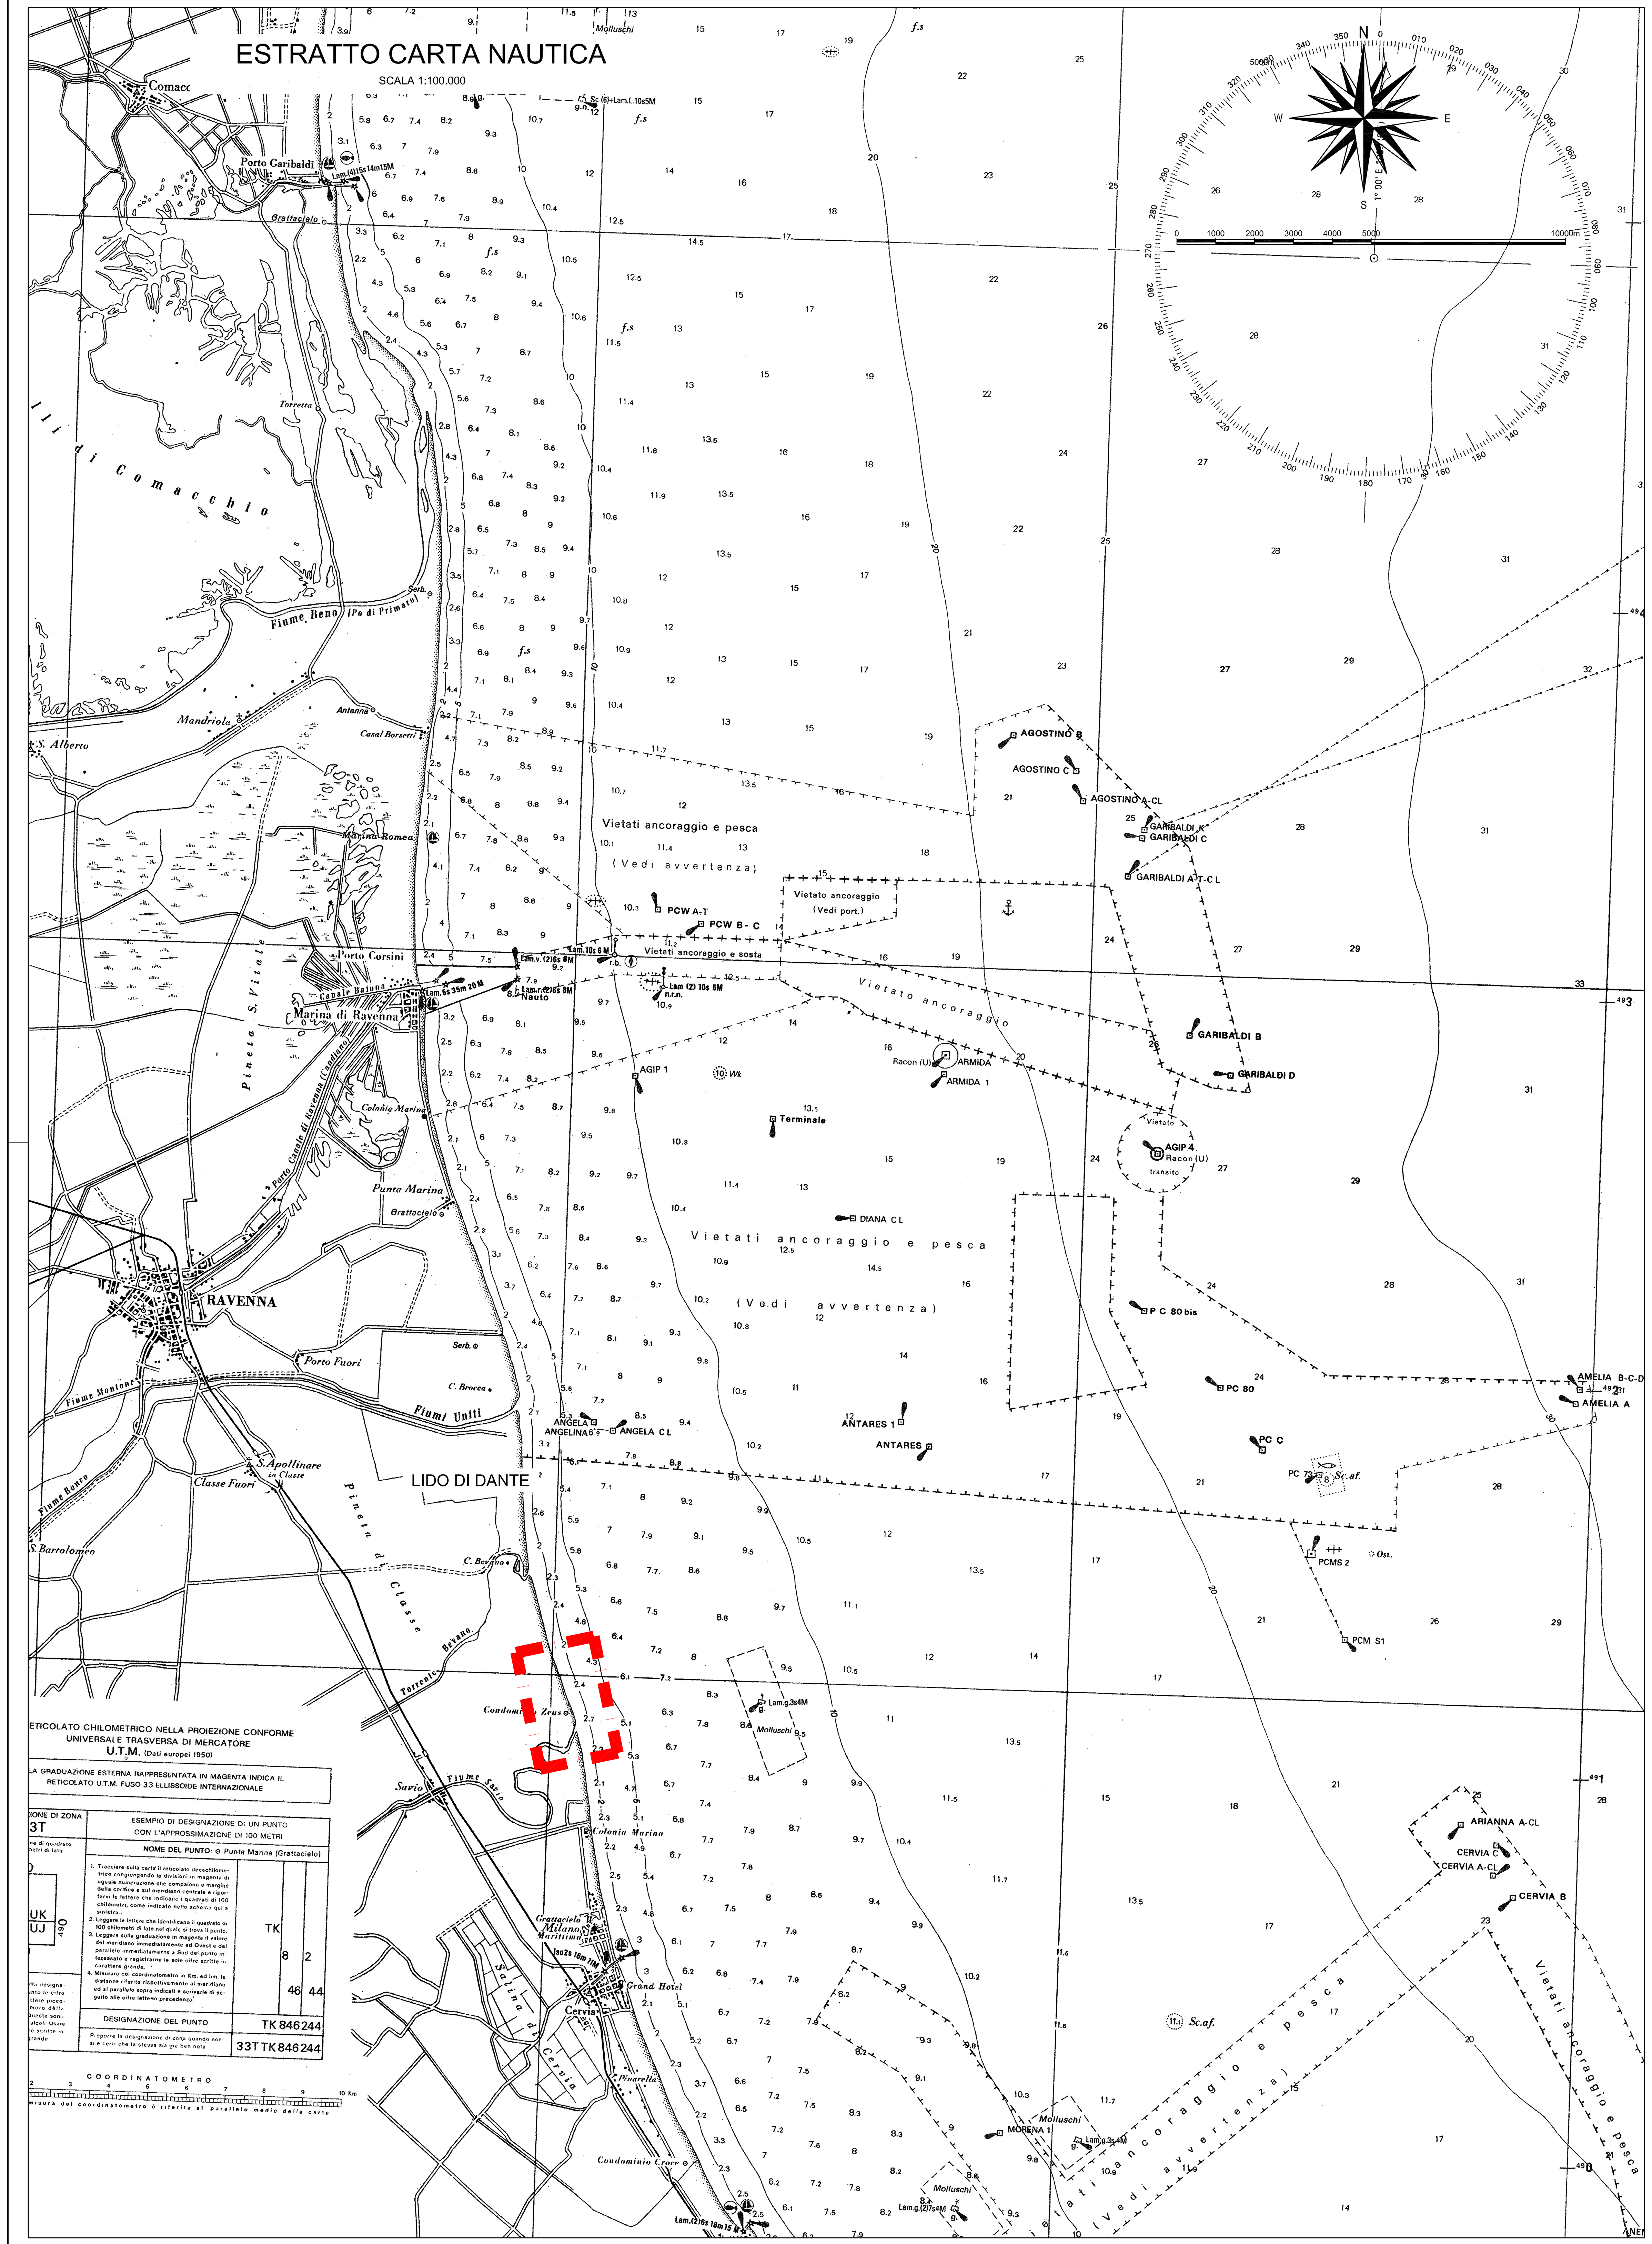

IMMAGINE AEREA DELL'AREA INTERESSATA DALL'INTERVENTO

- FUORI SCALA -

FETCH GEOGRAFICO E EFFICACE

SCALA 1:5.000.000

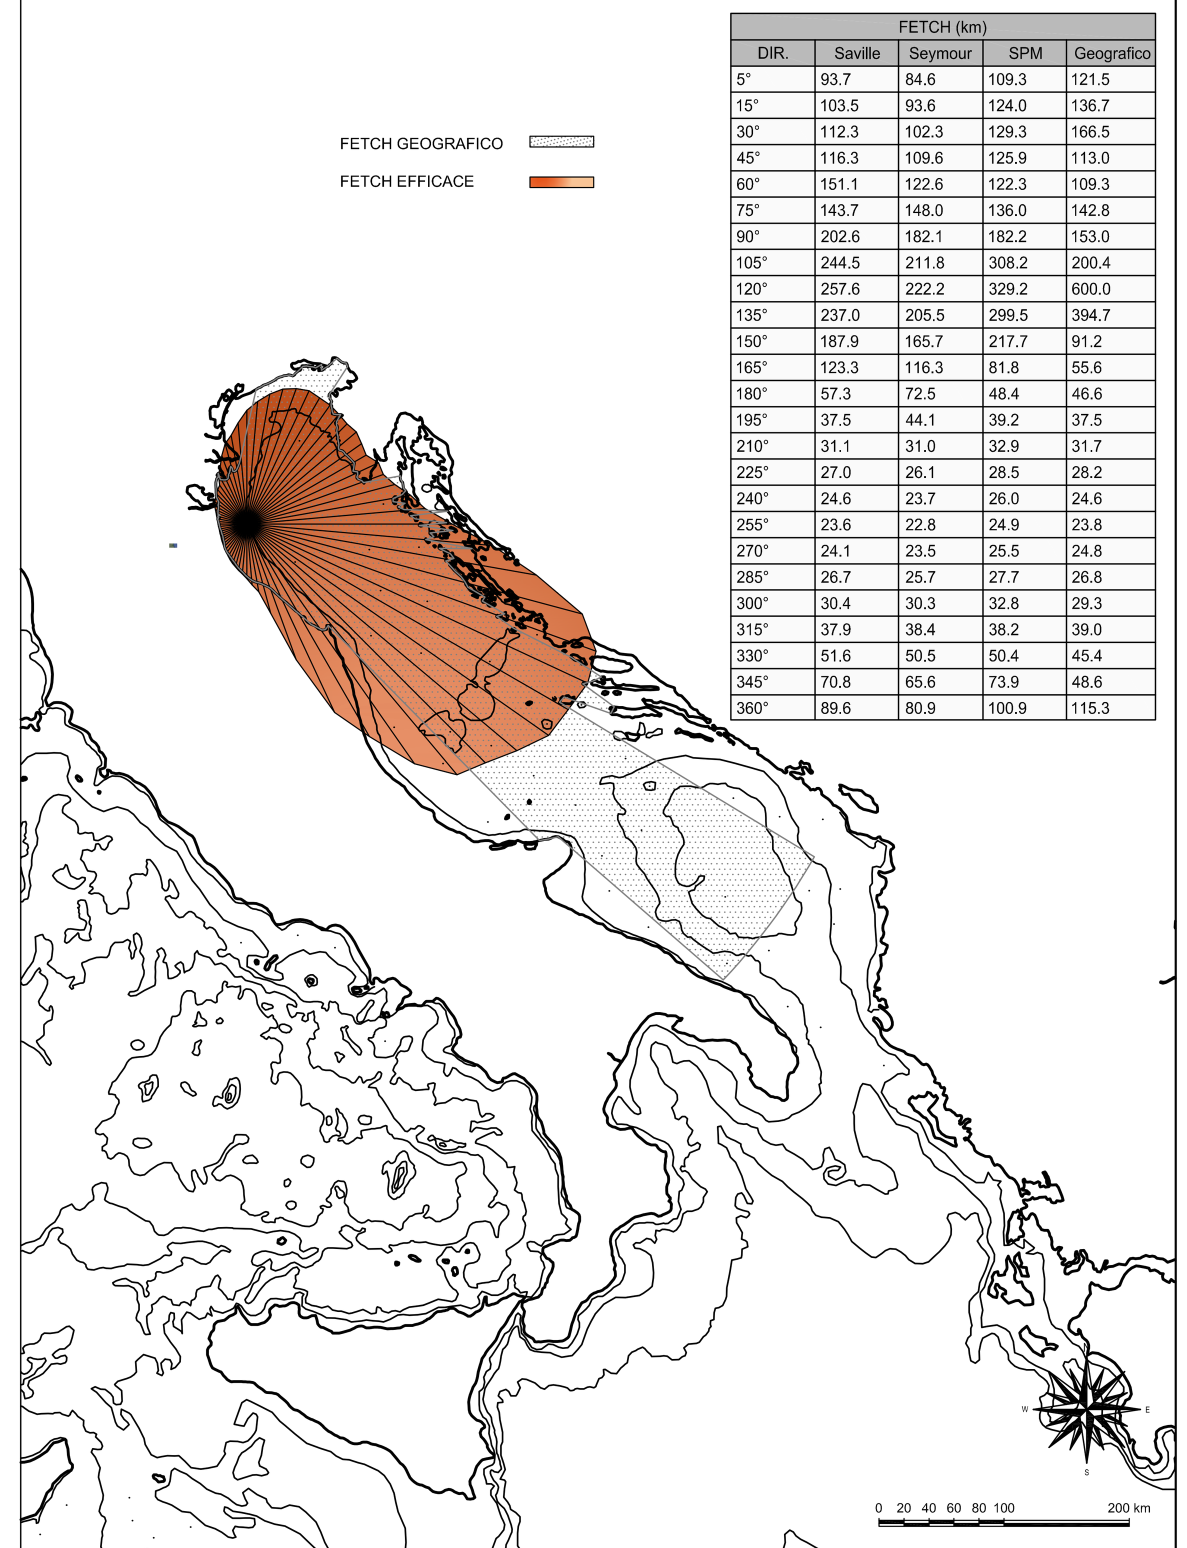

DIR.	FETCH (km) Saville	Seymour	SPM	Geografico
5°	93.7	84.6	109.3	121.5
15°	103.5	93.6	124.0	136.7
30°	112.3	102.3	129.3	166.5
45°	116.3	109.6	125.9	113.0
60°	151.1	122.6	122.3	109.3
75°	143.7	148.0	136.0	142.8
90°	202.6	182.1	182.2	153.0
105°	244.5	211.8	308.2	200.4
120°	257.6	222.2	329.2	600.0
135°	237.0	205.5	299.5	394.7
150°	187.9	165.7	217.7	91.2
165°	123.3	116.3	81.8	55.6
180°	57.3	72.5	48.4	46.6
195°	37.5	44.1	39.2	37.5
210°	31.1	31.0	32.9	31.7
225°	27.0	26.1	28.5	28.2
240°	24.6	23.7	26.0	24.6
255°	23.6	22.8	24.9	23.8
270°	24.1	23.5	25.5	24.8
285°	26.7	25.7	27.7	26.8
300°	30.4	30.3	32.8	29.3
315°	37.9	38.4	38.2	39.0
330°	51.6	50.5	50.4	45.4
345°	70.8	65.6	73.9	48.6
360°	89.6	80.9	100.9	115.3

COMUNE DI RAVENNA
AREA INFRASTRUTTURE CIVILI
SERVIZIO GEOLOGICO
E PROTEZIONE CIVILE

RINA — Sistema di Qualità certificato per: Progettazione, programmazione, affidamento, direzione lavori dei lavori pubblici e delle manutenzioni; gestione espropri.

INTERVENTO:
NUOVA DIFESA DALL'INGRESSIONE MARINA IN LOCALITA' LIDO DI CLASSE
CUP. C67B16000220007

Fase Progettuale
ESECUTIVA

Segretario generale: Dott. PAOLO NERI	Assessore ai LL.PP: Sig. ROBERTO GIOVANNI FAGNANI	Sindaco: Sig. MICHELE DE PASCALE

Capo Servizio: Dott. GIANNI GREGORIO — Capo Area: Ing. MASSIMO CAMPRINI

Firme:

RESPONSABILE DEL PROCEDIMENTO:	**Dott. Sergio Nannini**	
PROGETTISTA COORDINATORE/PROGETTISTA:	Dott. Sergio Nannini	
COORD. SICUREZZA PROGETTAZIONE:	Dott. Sergio Nannini	
PROGETTISTA OPERE STRUTTURALI:	Ing. Massimo Zannoni	
COLLABORATORE:	Geom. Michela Chiarini	
ELABORAZIONE GRAFICA:	Geom. Elisa Fortibuoni	
	Dis. Franca Bertozzi	

Rev.	Descrizione:	Redatto:	Contollato	Approvato	Data:
0	EMISSIONE	EF	SN	MC	giu. 2017

ELABORATO:

COROGRAFIA DI INQUADRAMENTO

Fascicolo	Data:	Codice Elaborato:
2016/06.05/281	13 giugno 2017	T_1001
Scala: indicate	File: T_1001.dwg	Revisione: R0