

 




PLANIMETRIA scala 1:200 3 TRATTO

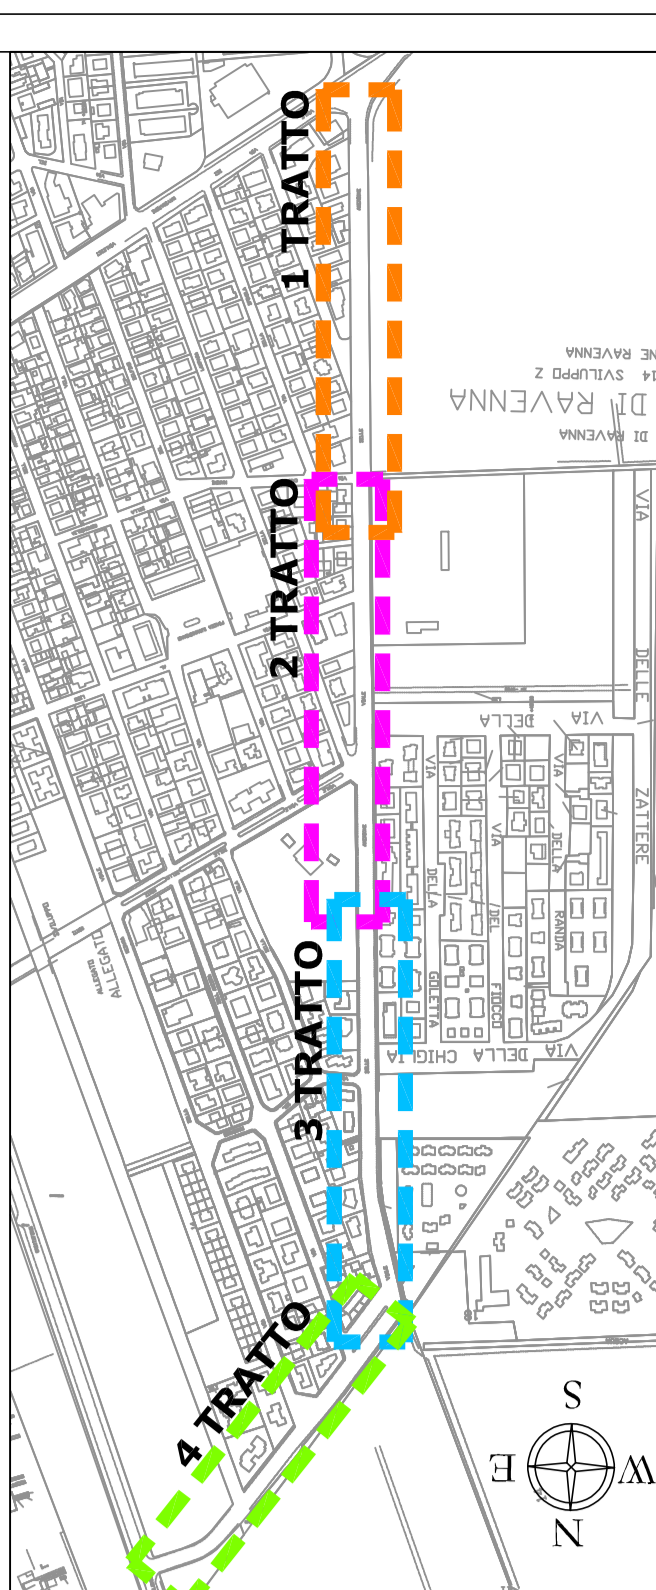

PLANIMETRIA scala 1:200 4 TRATTO

 

PLANIMETRIA DI RIFERIMENTO Fuori Scala

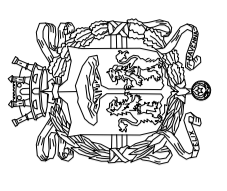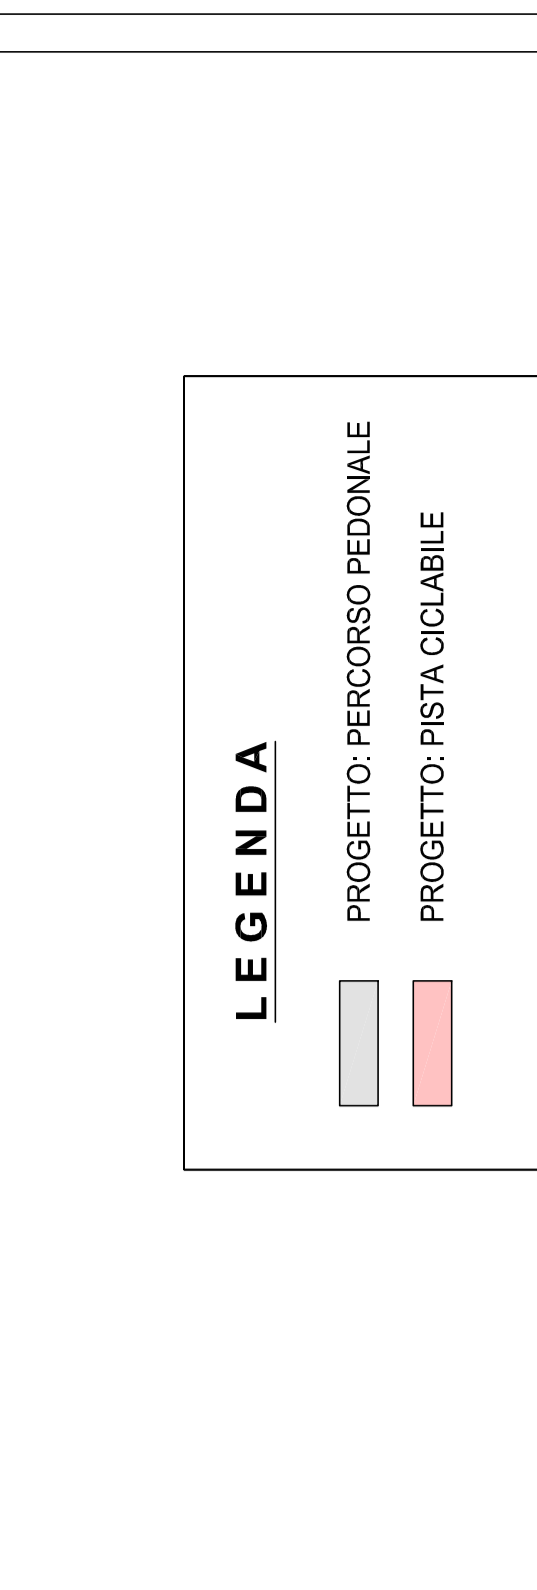

QUALIFICAZIONE DI VIA DELLE AMERICHE
A PUNTA MARINA TERME (RAVENNA)
PROGETTO DEFINITIVO/ESECUTIVO

[illegible]

LANIMETRIA DI PROGETTO DELLA SEGNALETICA
TRATTO 3-4

Fascicolo	Data:	Settembre 2017	Codice Elaborato:	T_1005_B
Scala:	File:	T_1005 A Bdwg	Revisione:	