


# THE EXPERIENCE LOOP

Il nuovo masterplan della Stazione di Ravenna intende recuperare la centralità urbana della Piazza Farini e della Stazione con la creazione di un nuovo boulevard ciclopedonale ad anello (THE EXPERIENCE LOOP) che riconnette la città in quattro nuove piazze. L'Edificio Ponte è inteso come il nuovo parco verde sospeso della città: una terrazza area che definisce nuovi punti di vista panoramici per Ravenna verso i suoi monumenti e i paesaggi circostanti

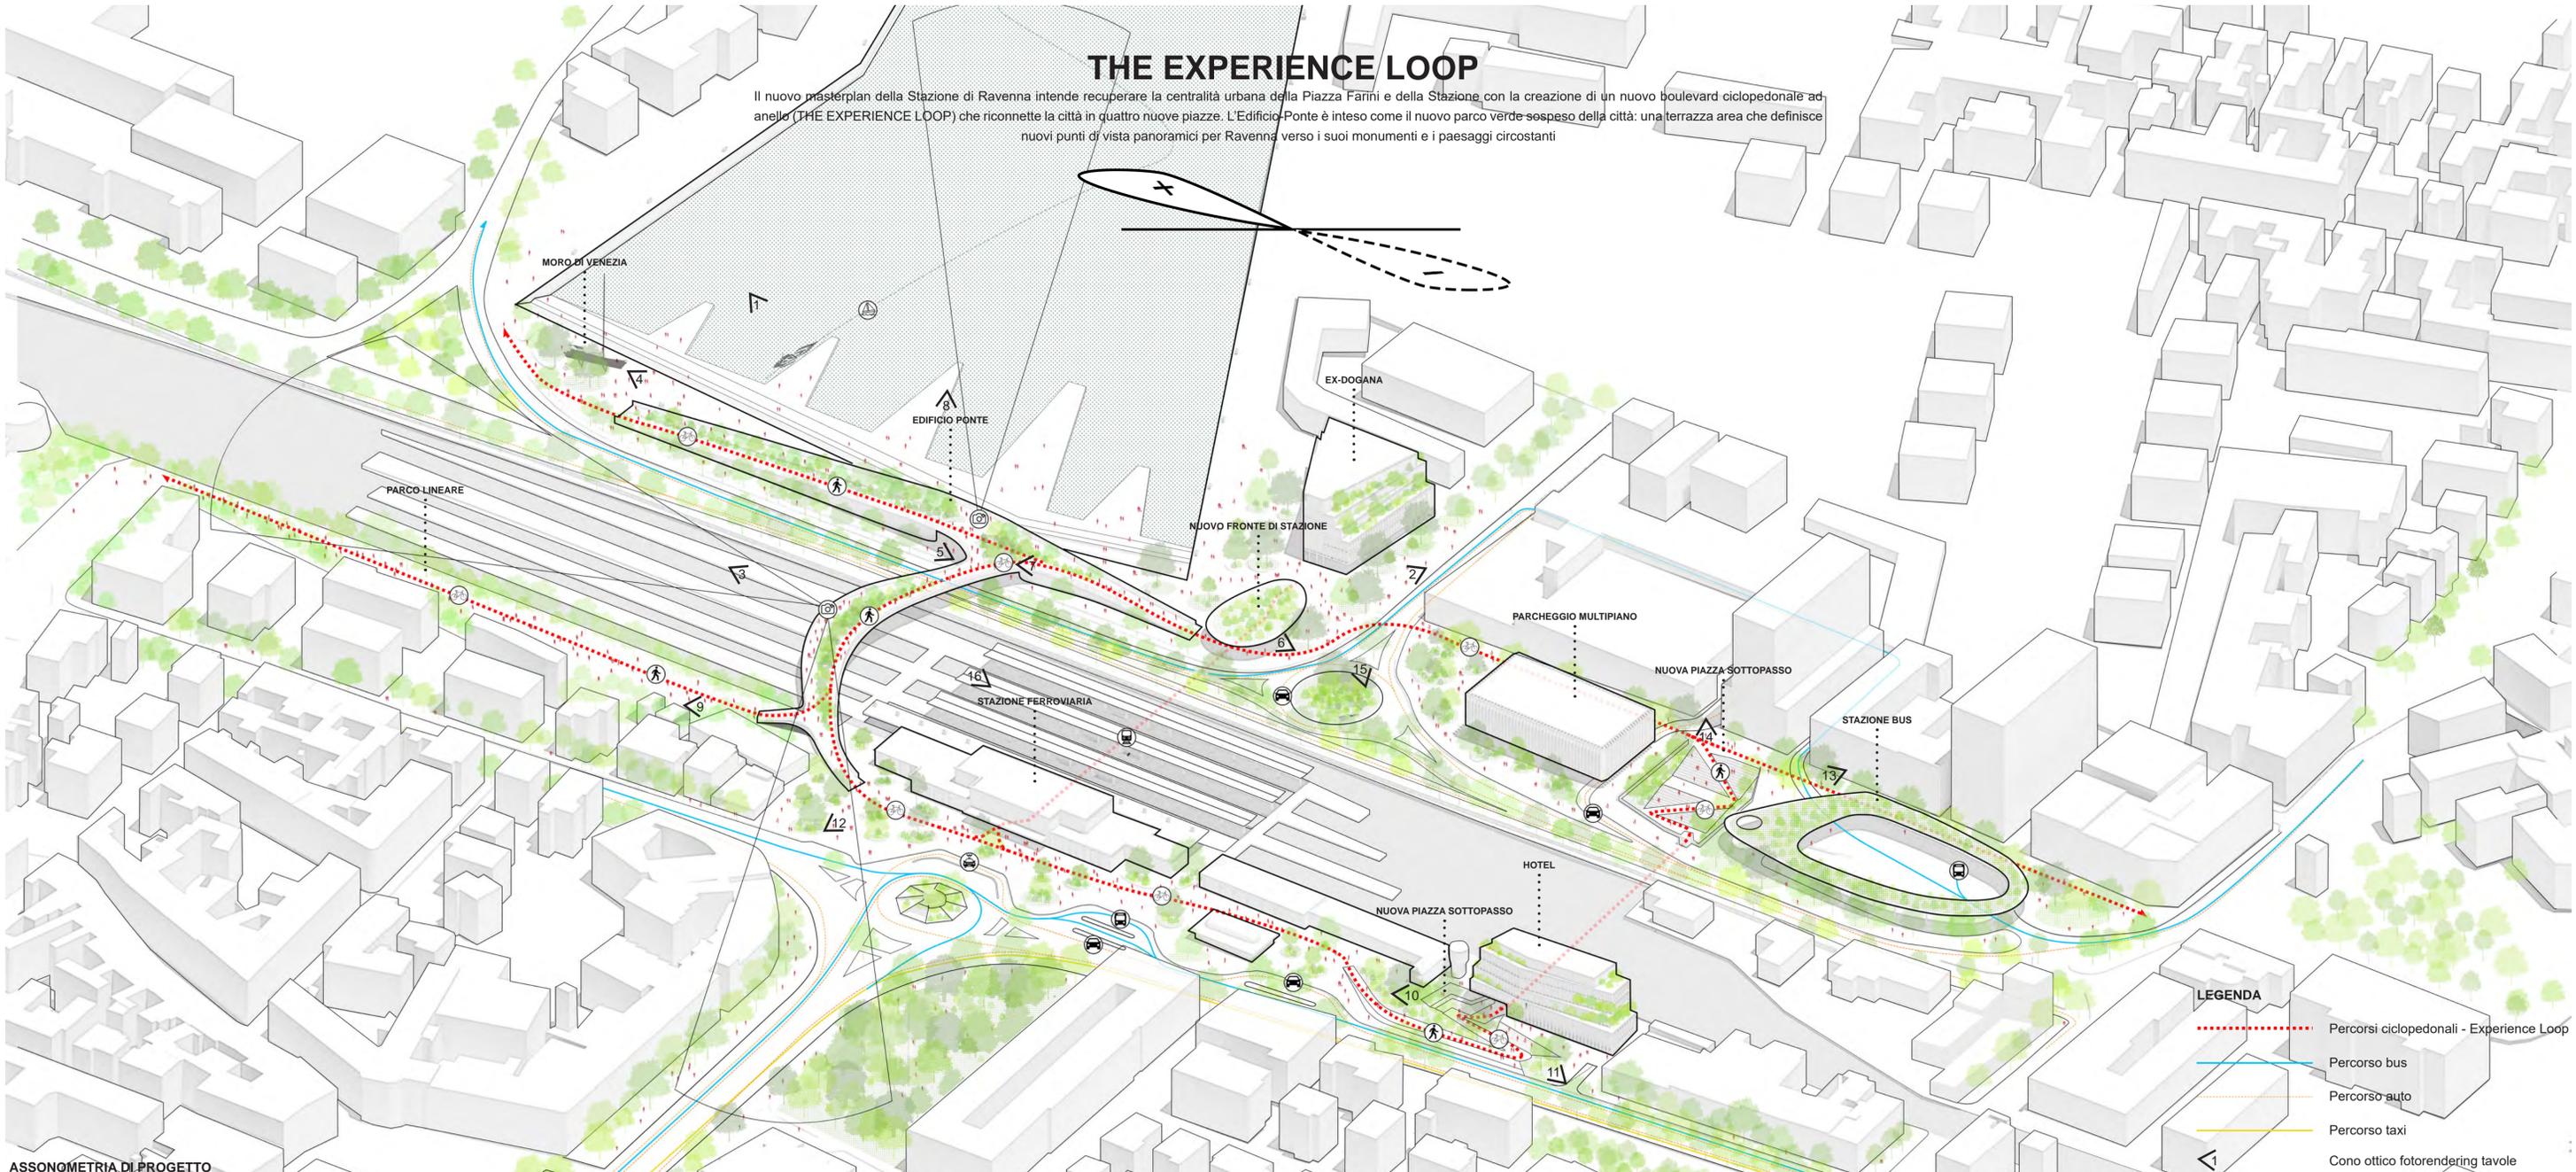

ASSONOMETRIA DI PROGETTO

**LEGENDA**

- ..... Percorsi ciclopedonali - Experience Loop
- Percorso bus
- Percorso auto
- Percorso taxi
- Cono ottico fotorendering tavole




FOTORENDERING 1  
La Darsena, l'Edificio Ponte e il nuovo fronte di stazione



FOTORENDERING 2  
Il nuovo fronte di stazione e la sua piazza con l'Edificio Ponte sullo sfondo



FOTORENDERING 3  
L'Edificio Ponte

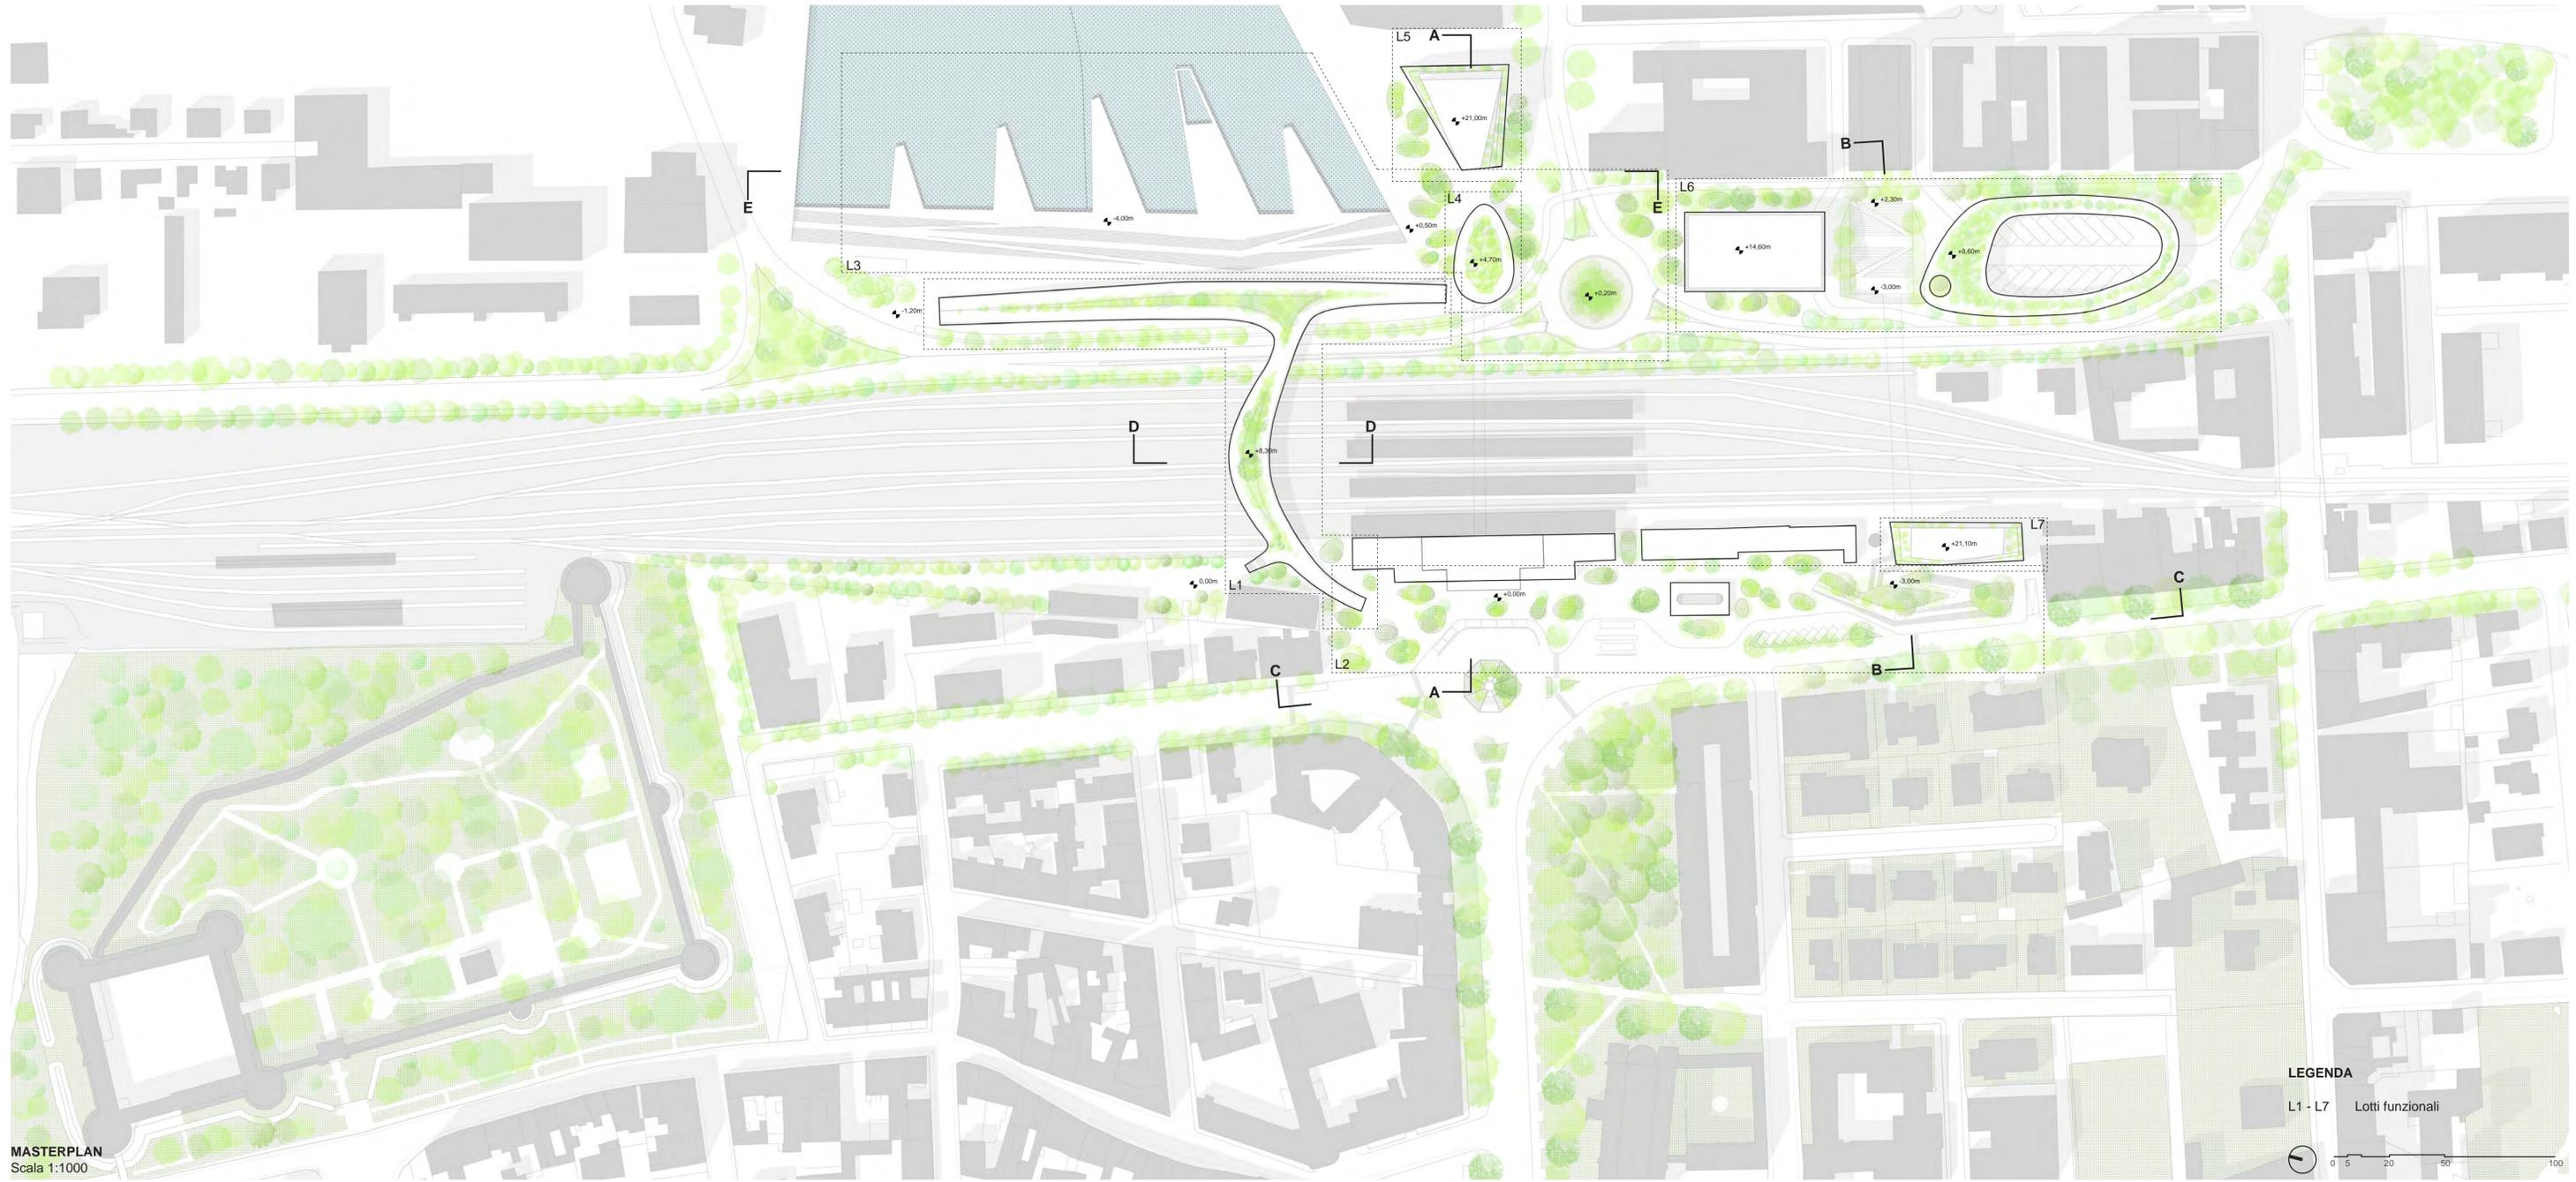

MASTERPLAN  
Scala 1:1000

LEGENDA

L1 - L7 Lotti funzionali



FOTORENDERING 4  
La nuova piazza sulla Darsena e il Parco Sospeso




**FOTORENDERING 5**  
L'apertura nell'Edificio Ponte e la Darsena sullo sfondo




**FOTORENDERING 6**  
Il rapporto tra l'Edificio Ponte e la Pensilina del Nuovo Fronte di Stazione



**FOTORENDERING 7**  
La passeggiata sull'Edificio Ponte, l'edificio Ex-Dogana e il Nuovo Fronte di Stazione

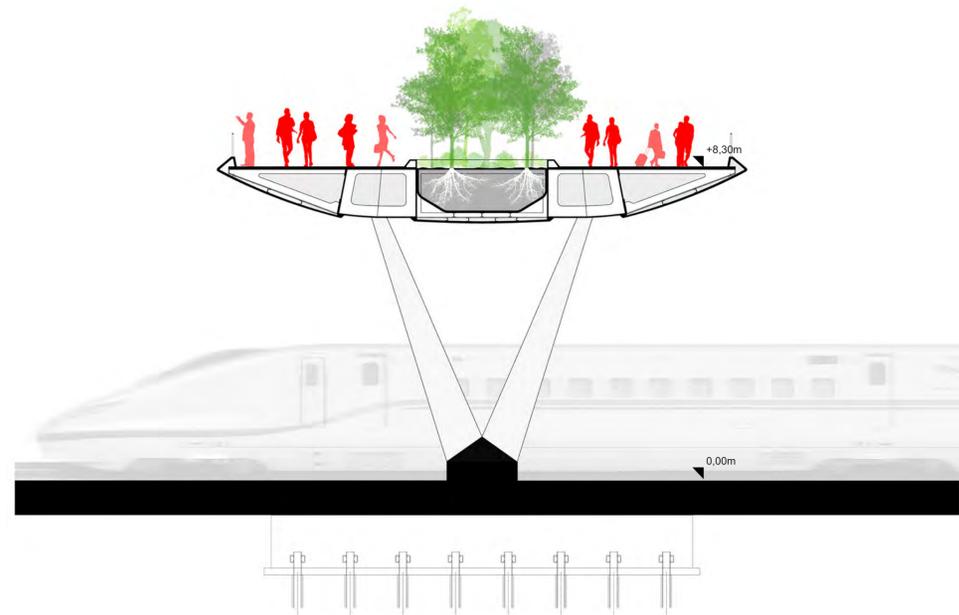

**SEZIONE D-D'**  
Scala 1:100

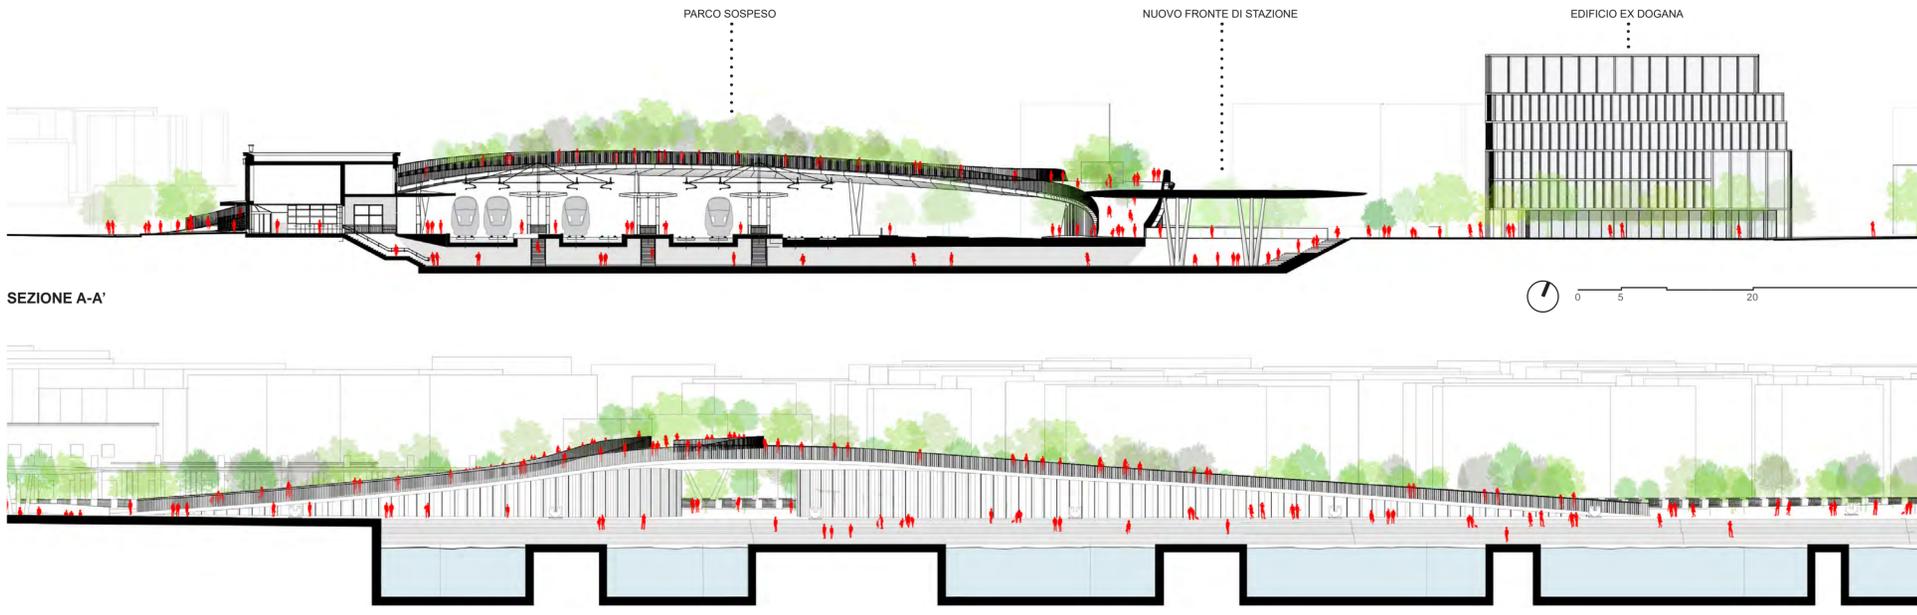

**SEZIONE A-A'**

**SEZIONE E-E'**



**FOTORENDERING 8**  
La Darsena e l'apertura nel Parco Sospeso




**FOTORENDERING 9**  
Il collegamento tra il Parco Sospeso, Piazza Farini e il parco lineare verso la Rocca Brancaleone



**FOTORENDERING 10**  
La piazza/ingresso al sottopasso urbano e l'Hotel



**FOTORENDERING 11**  
L'Hotel e la nuova piazza su viale Pallavicini

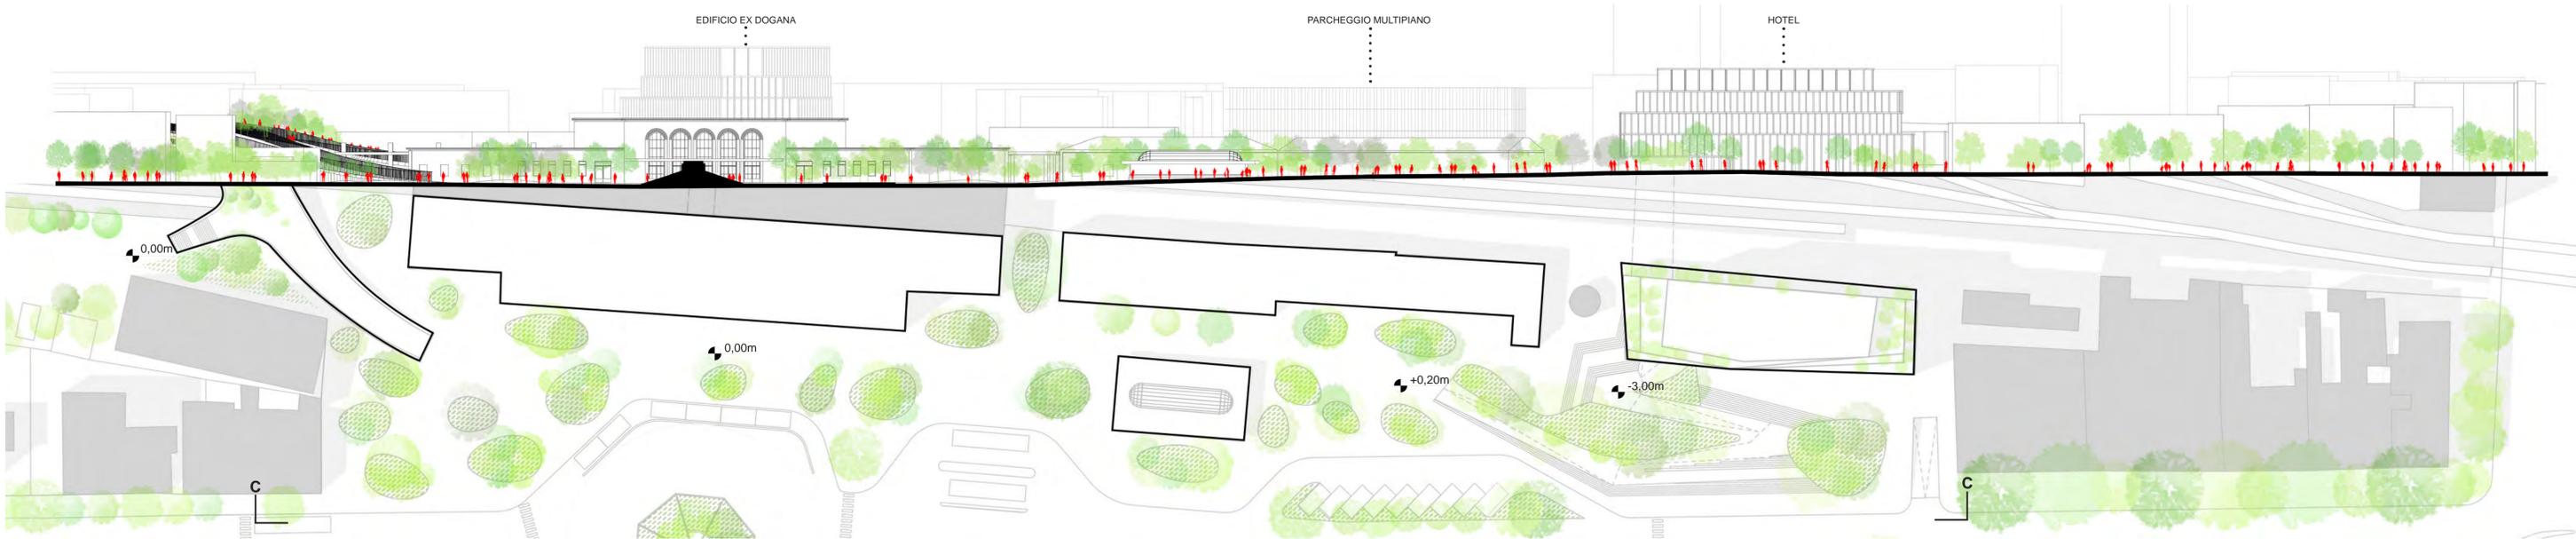

**SEZIONE C-C'**  
Scala 1:500



**FOTORENDERING 12**  
La nuova Piazza Luigi Farini e l'accesso al Parco Sospeso




**FOTORENDERING 13**  
Il nuovo ingresso al sottopasso urbano lato Est, il parcheggio multipiano e la pensilina della Stazione dei Bus



**FOTORENDERING 14**  
La piazza d'accesso al sottopasso urbano e a sinistra la Stazione Bus; sullo sfondo l'albergo



**FOTORENDERING 15**  
Il Nuovo Fronte di Stazione, la nuova piazza e l'edificio Ex-Dogana

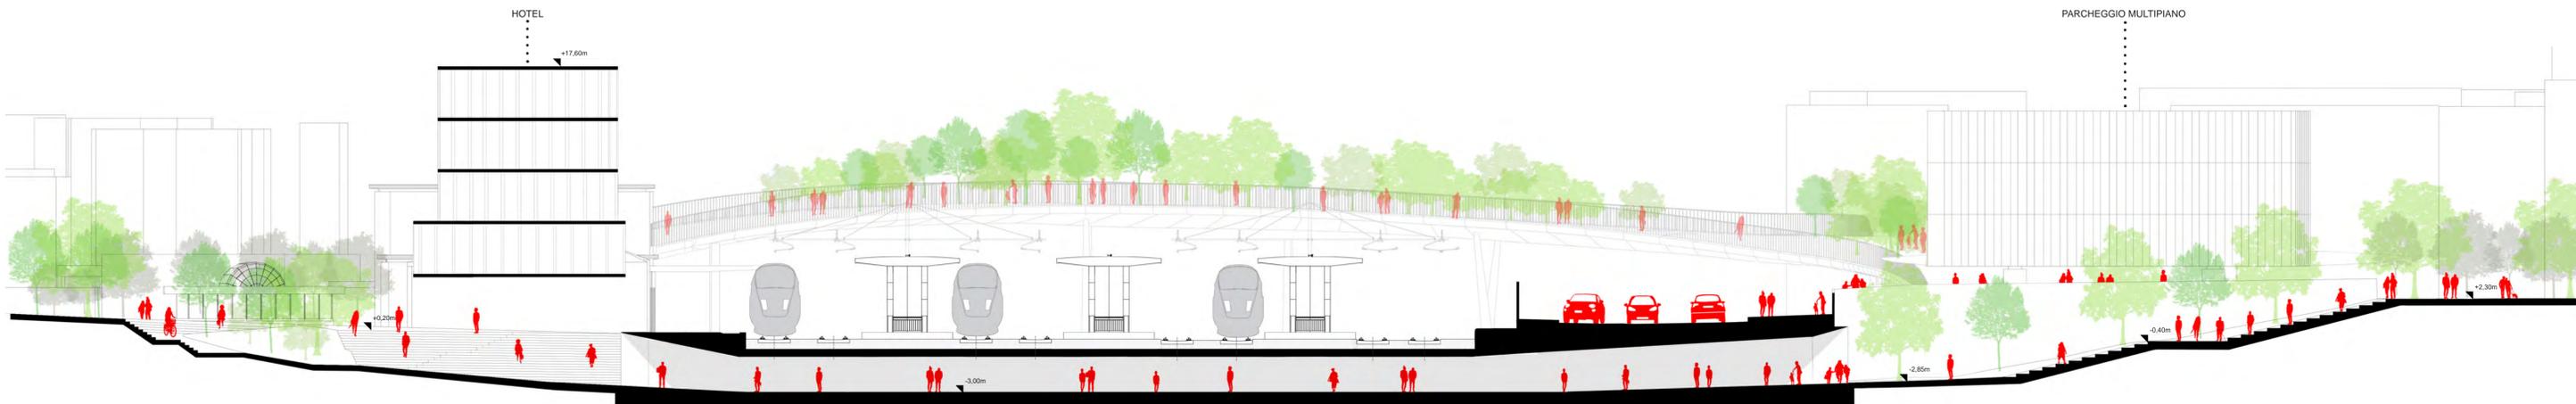

**SEZIONE B-B'**  
Scala 1:200



**FOTORENDERING 16**  
Il Parco Sospeso