


⌚ pianta piano secondo parcheggio multipiano

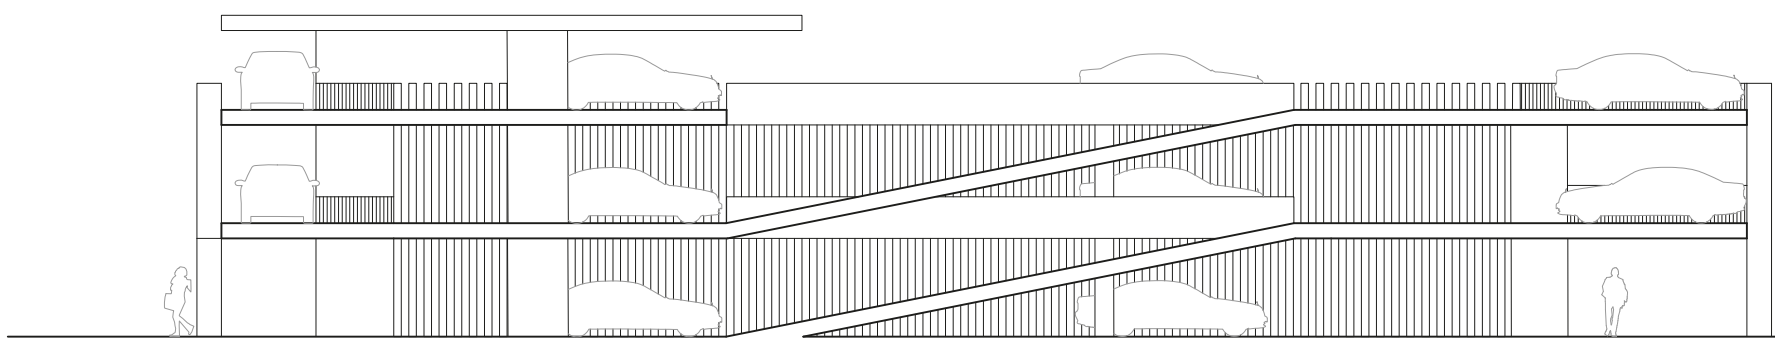

sezione parcheggio multipiano

Stralci attuativi

Fase 1



- Piazza aerea - rampe di accesso
- recupero stazione passeggeri FS / edificio Polfer

Fase 2


- nuovo parcheggio multipiano
- nuova stazione autobus

Fase 3


- nuovi uffici Polfer / edificio viale Pallavicini
- nuovo edificio area ex Dogana

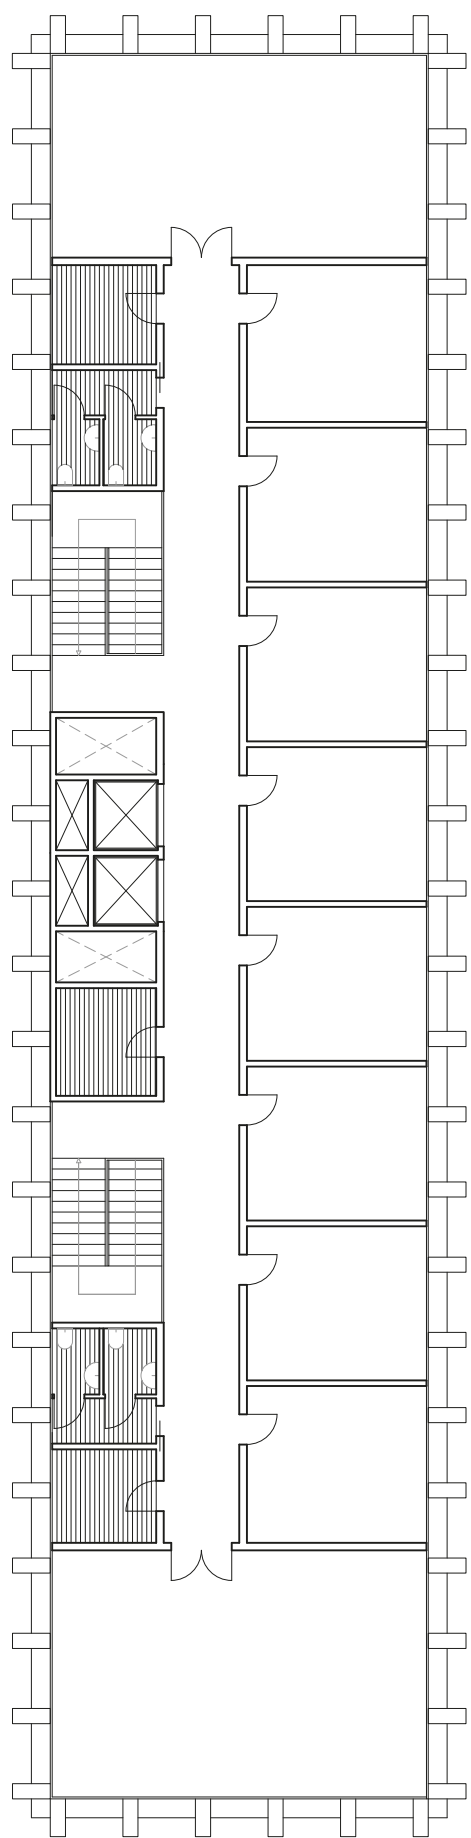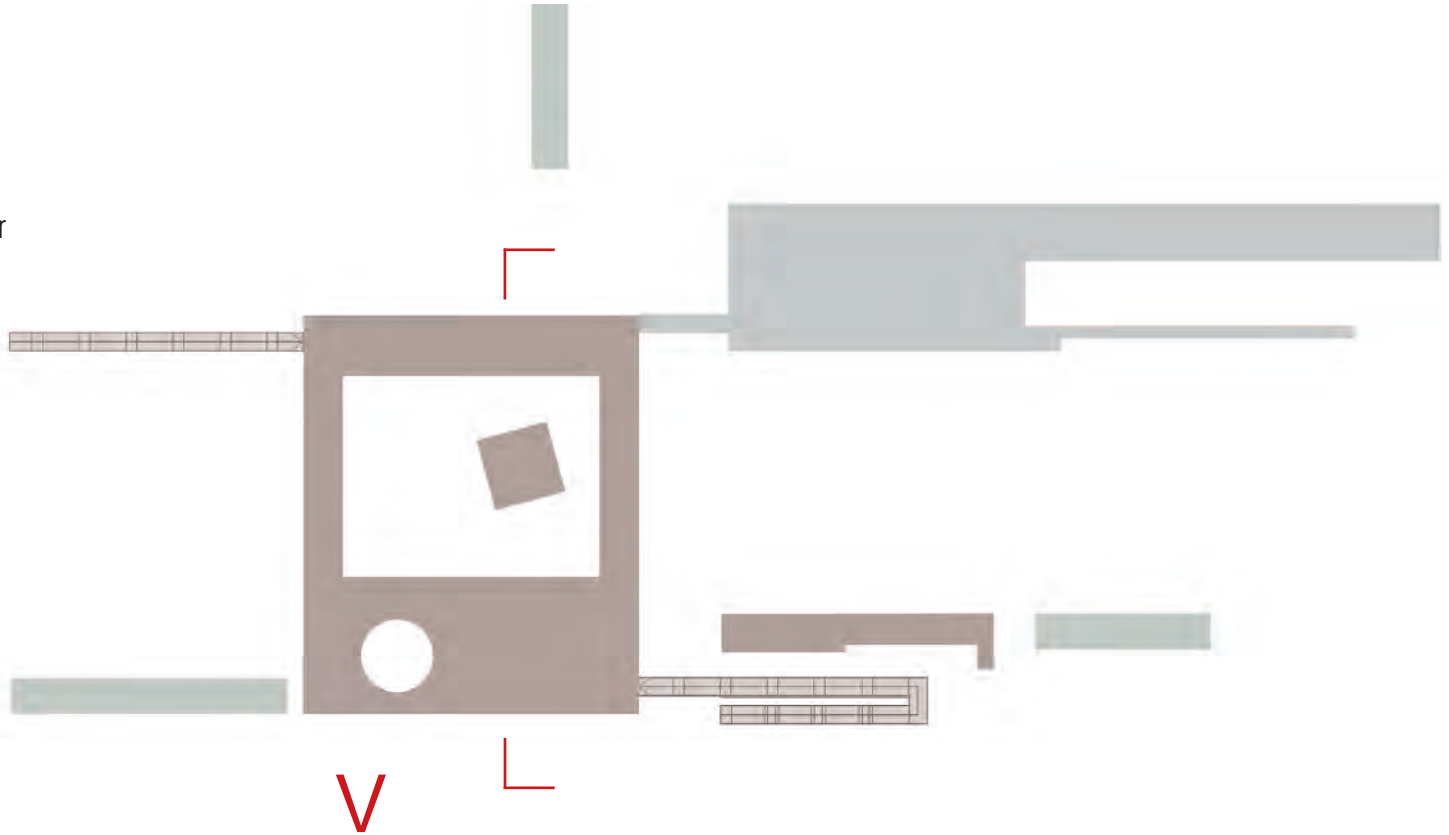


⌚ piano tipo ipotesi direzionale FS viale Pallavicini

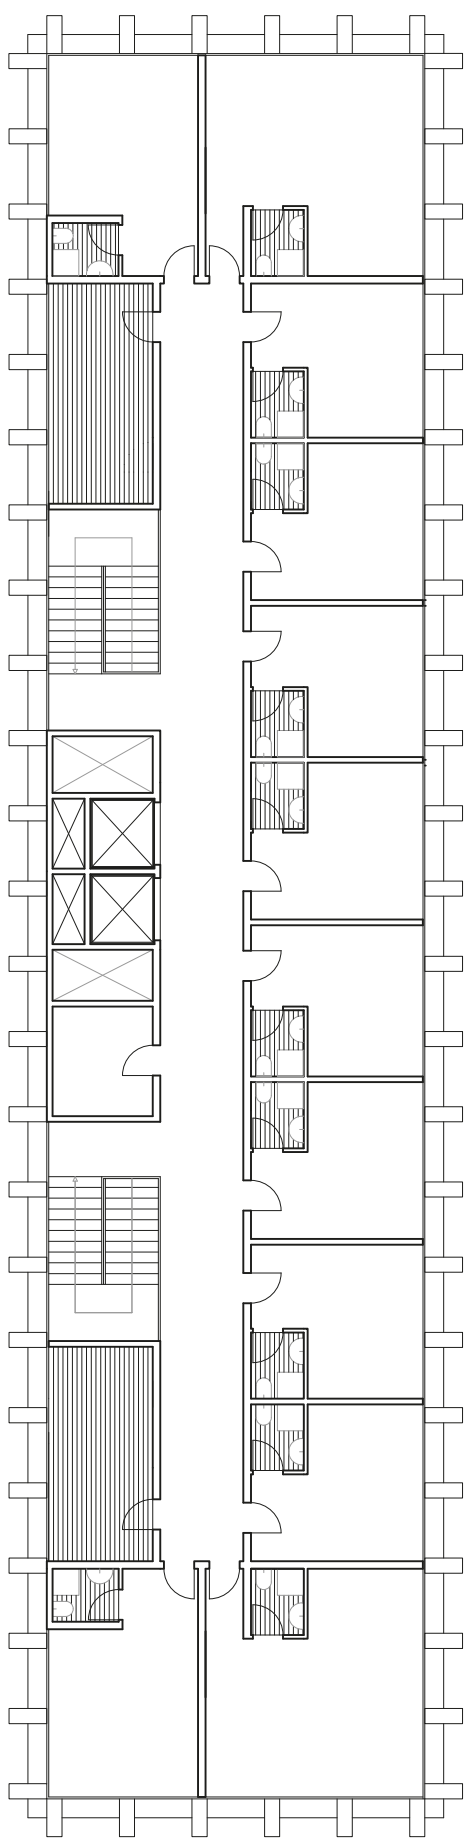

⌚ piano tipo ipotesi ricettivo ex Dogana

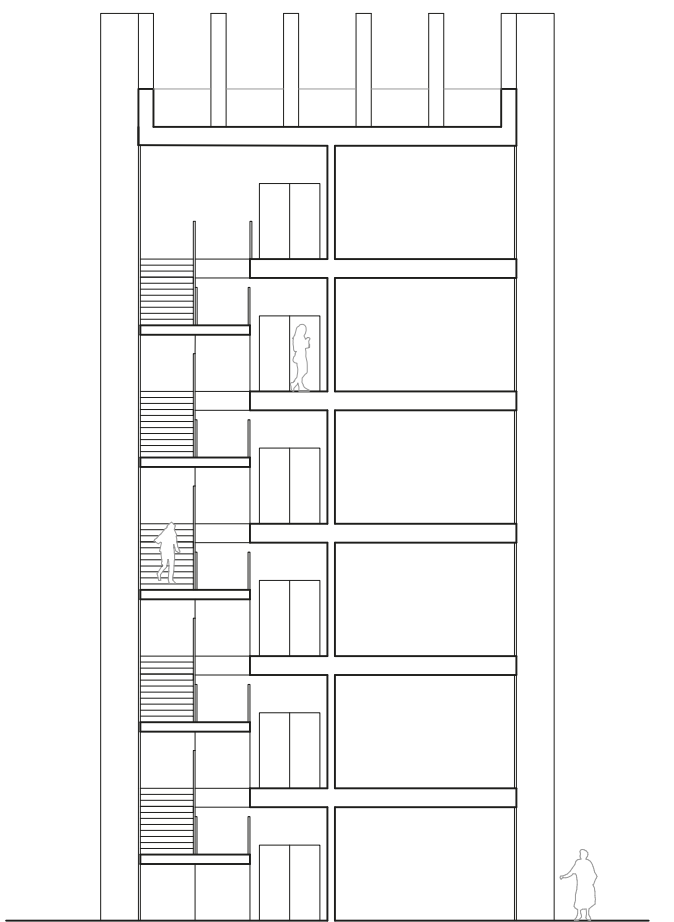

sezione tipo direzionale / ricettivo

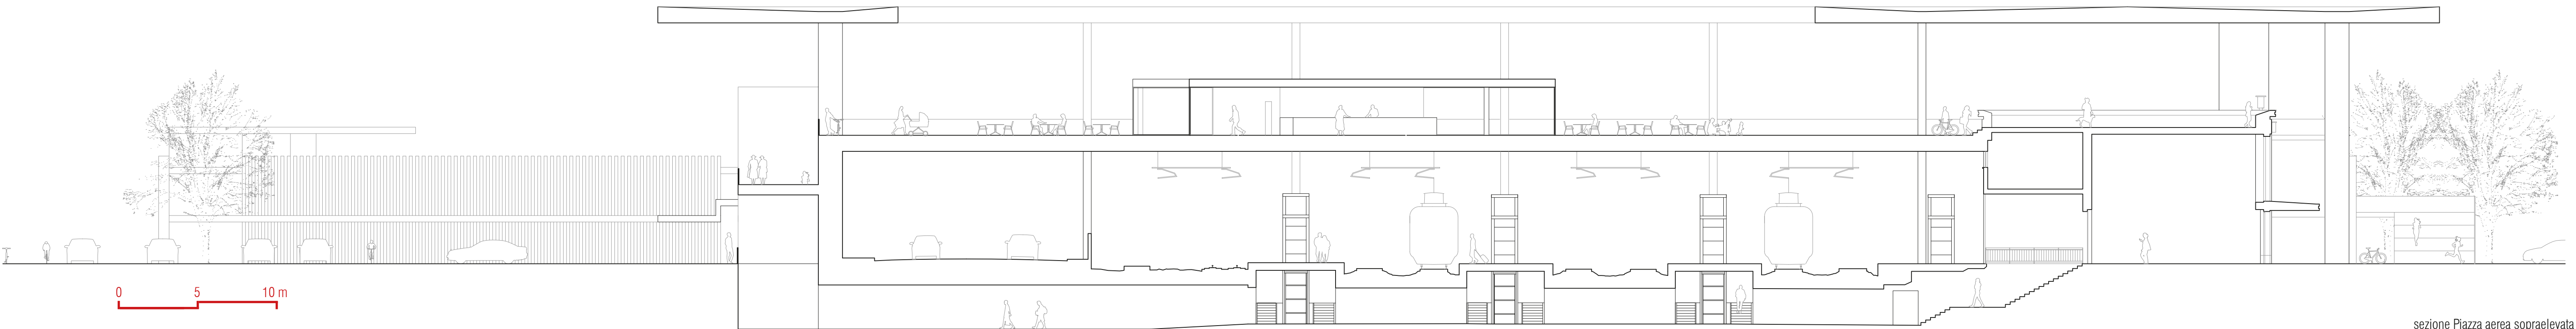

sezione Piazza aerea sopraelevata



