


progetto: spostamento area 2 impianti  
lavorazione materiale estratto

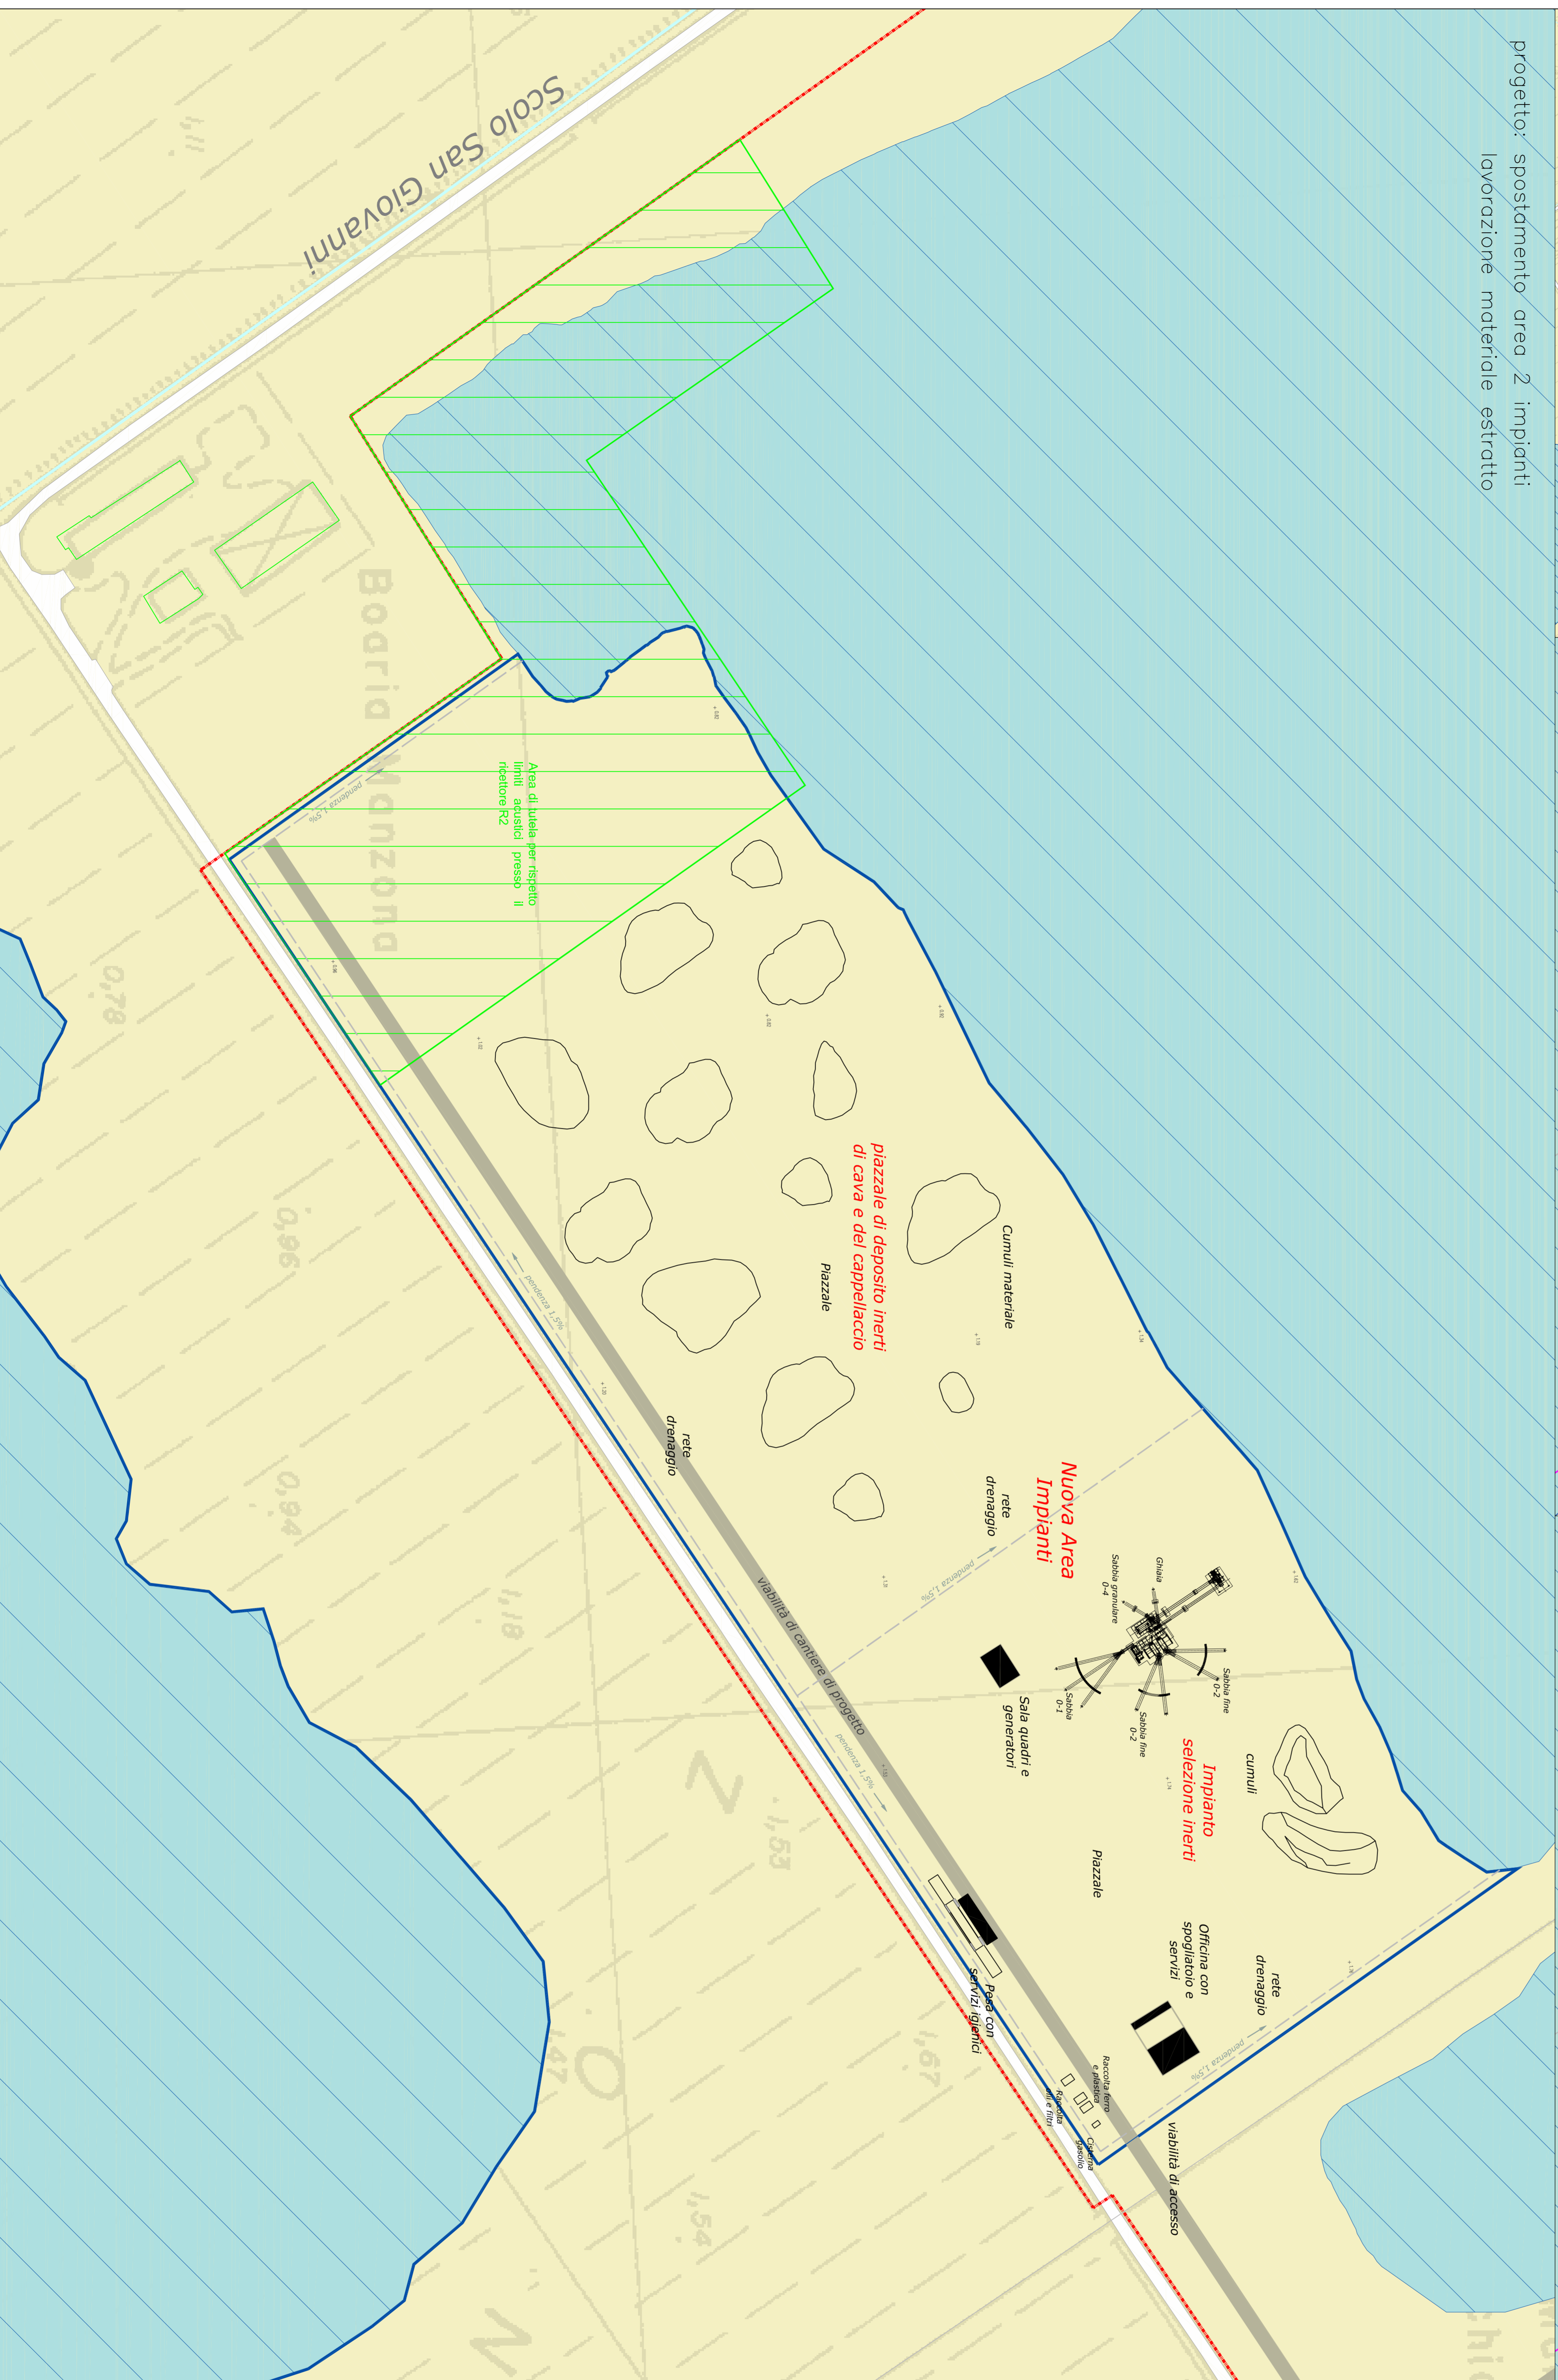

COMUNE DI RAVENNA

PROCEDURA DI VERIFICA (SCREENING)

L.R. 18 maggio 1999 n.9  
Integrata con le modifiche di cui al D.Lgs. 152/06 come modificato dal D.Lgs. 4/08

Cava Manzonia Vecchia

Savio (RA)

ELABORATO: DATA: 04/03/22

AREA IMPIANTI

TAVOLA N. 2

SCALE:	1:1.000
PROTAGGIO:	1:2.000
PROTAGGIO:	1:1

REDAZIONE:  
ECOPROGETT

COMITENTE:  
Impianti Cava Romagna Srl

IMPIANTI CAVA ROMAGNA SRL  
Cava Romagna Savio (RA)

NO.	DATA	DESCRIZIONE
0	15/11/2021	PROGETTO
1	17/07/2022	PRIMA MODIFICAZIONE
2	04/03/2022	

LEGENDA

- Limita P.A.E.
- Viabilità esistente
- Fassa di rispetto
- Tracciati
- Viabilità di cava
- Scali e drenaggi
- Pesa
- Capannoni e servizi
- Frantoio
- Impianto inerti
- Invasazione
- Area attuale
- Area attuale recupero rifiuti
- Nuova Area Impianti (dove sono presenti cumuli di materiale estratto)
- Area Impianti 2 (finanziata da Impianti 1 per deposito materiali)
- Quote del piano campagna
- Area di libellula per rispetto della natura: presso il ristorante RZ

