

OGGETTO
Interventi di miglioramento,
riqualificazione e innovazione
funzionale


INDIRIZZO
TEATRO RASI
Via Roma 39
Ravenna (RA)

TAVOLA
TAV. A1-1

ELABORATO
STATO REALIZZATO:
PIANTA PIANO PLATEA
CONFIGURAZIONE A1:
- TRIBUNA APERTA
- PALCOSCENICO
AMPLIATO

DATA
25 GENNAIO 2022

SCALA (rispetto al formato A2)
1:100

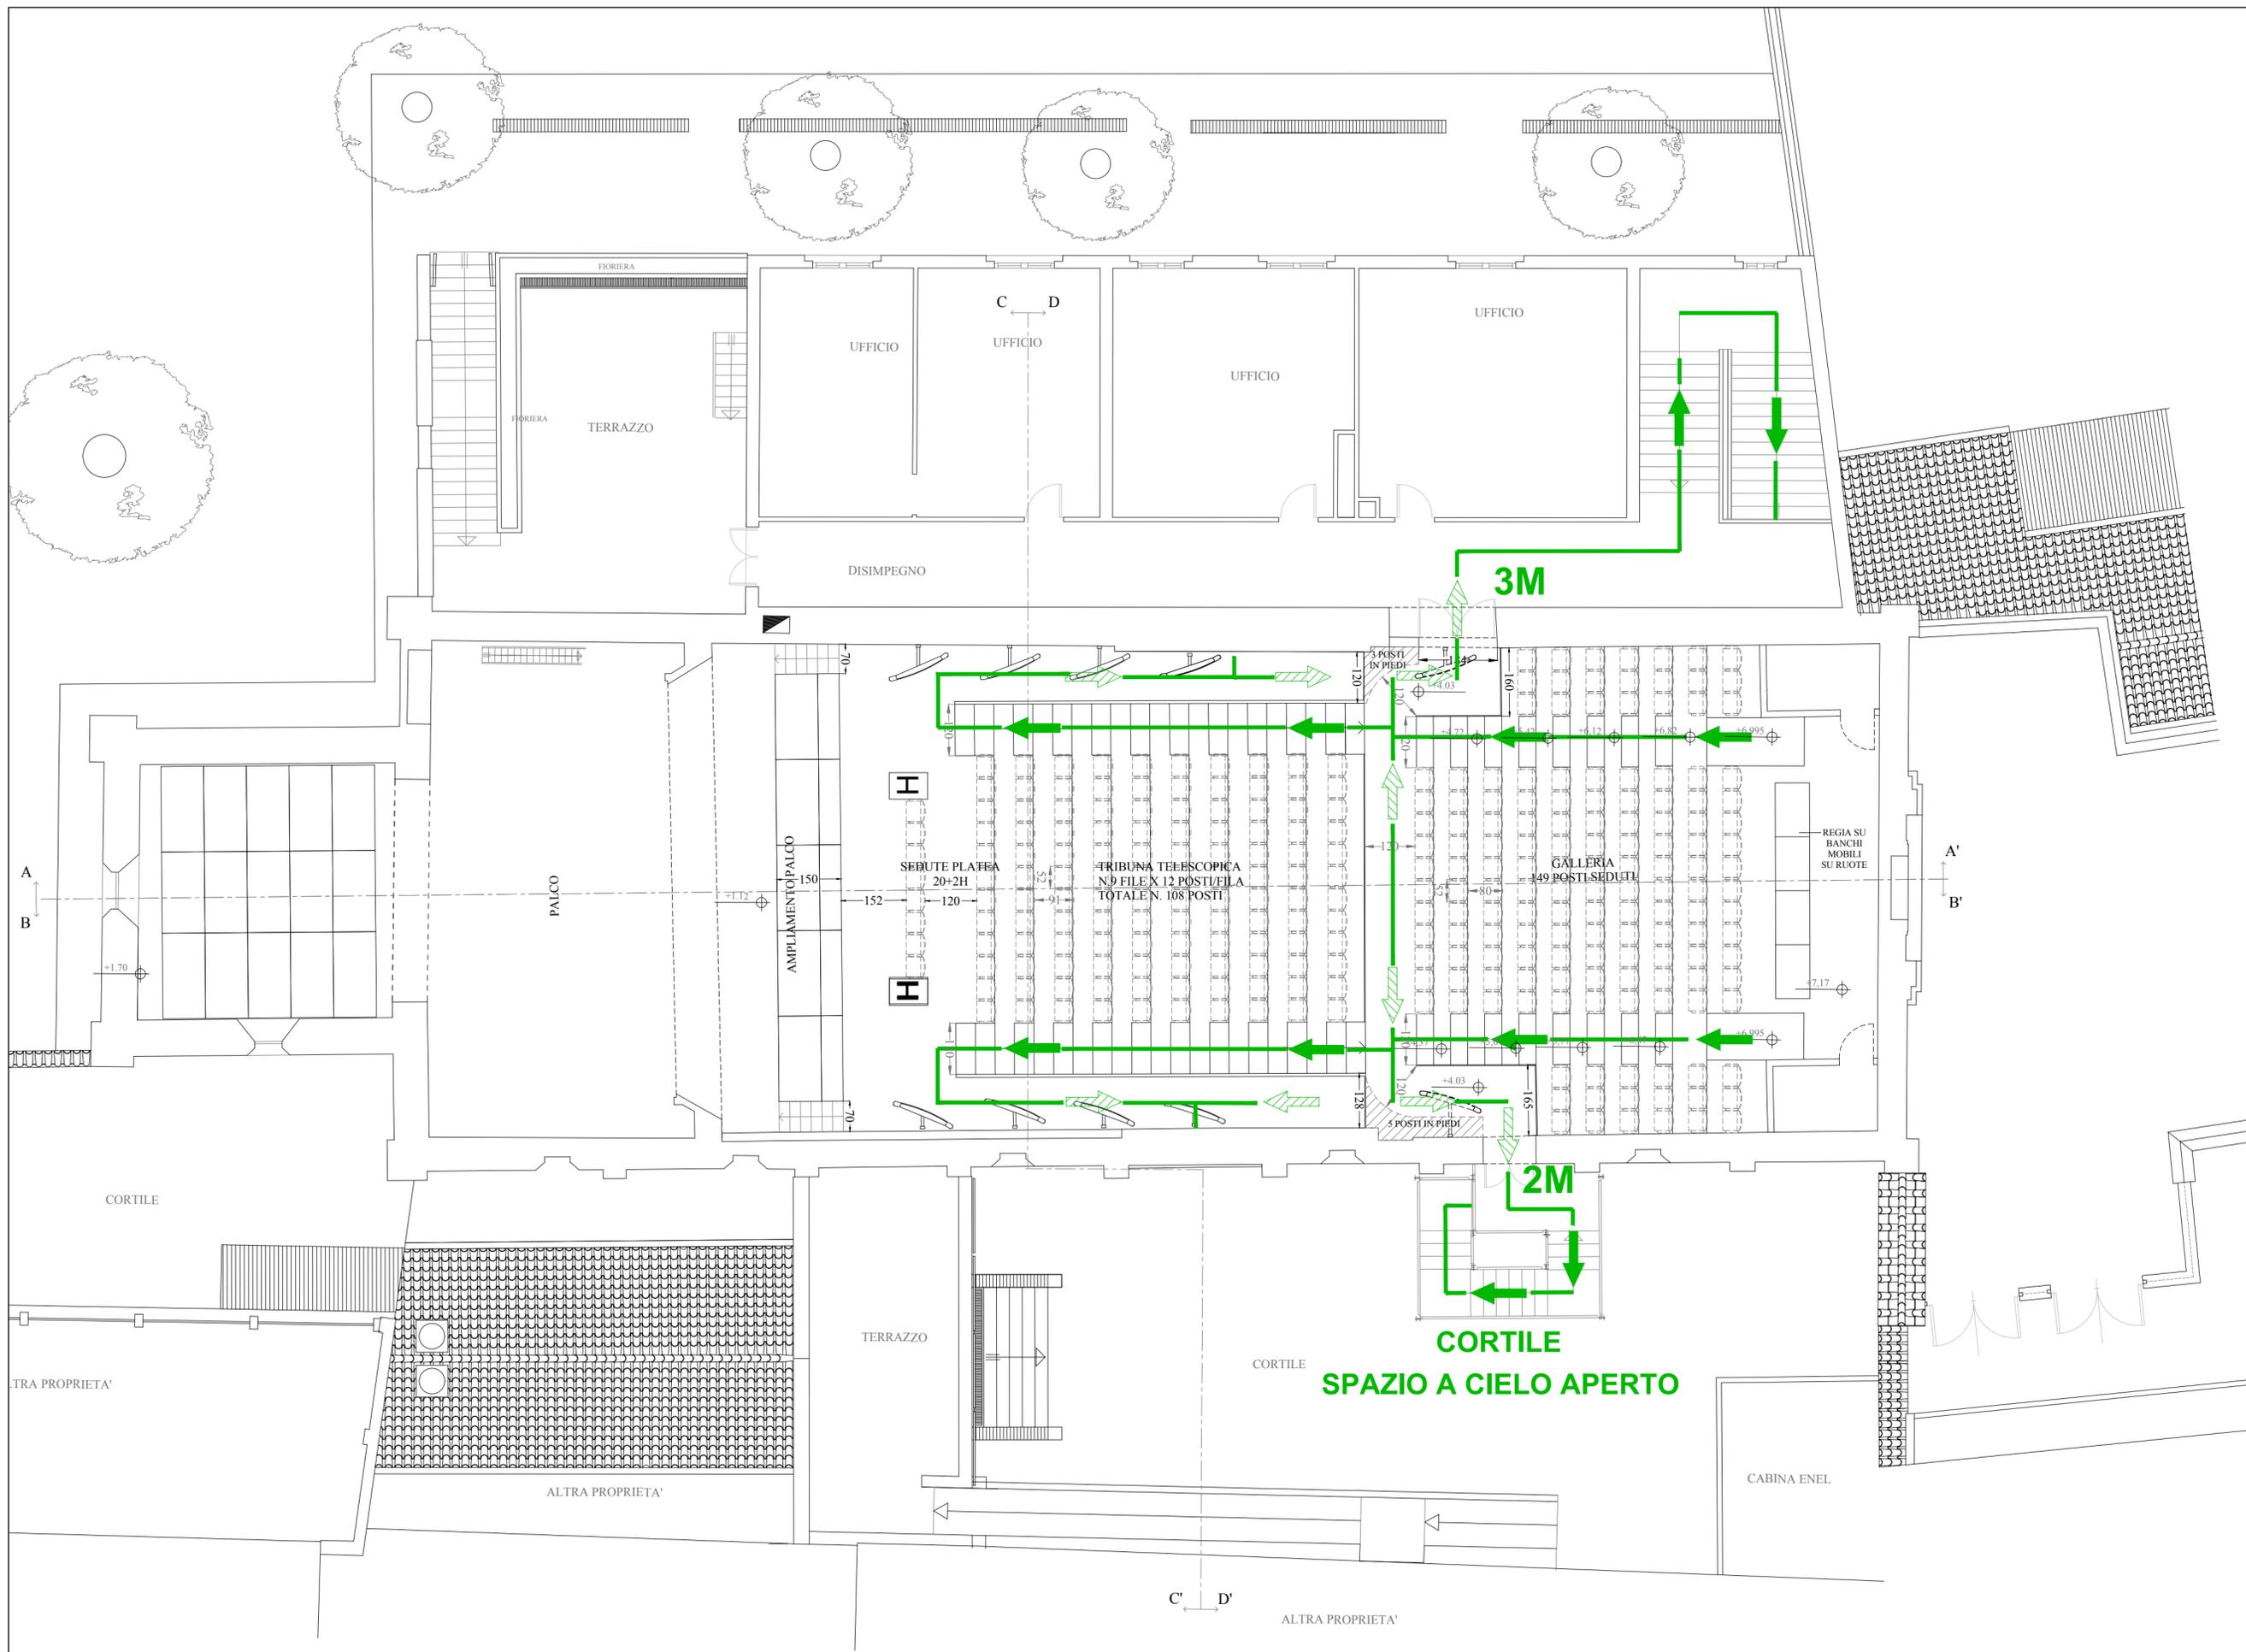

PIANO PRIMO QUOTA +4,03

OGGETTO
Interventi di miglioramento,
riqualificazione e innovazione
funzionale


INDIRIZZO
TEATRO RASI
Via Roma 39
Ravenna (RA)

TAVOLA
TAV. A1-2

ELABORATO
STATO REALIZZATO:
PIANTA PIANO GALLERIA
CONFIGURAZIONE A1:
- TRIBUNA APERTA
- PALCOSCENICO
AMPLIATO

DATA
25 GENNAIO 2022

SCALA (rispetto al formato A2)
1:100

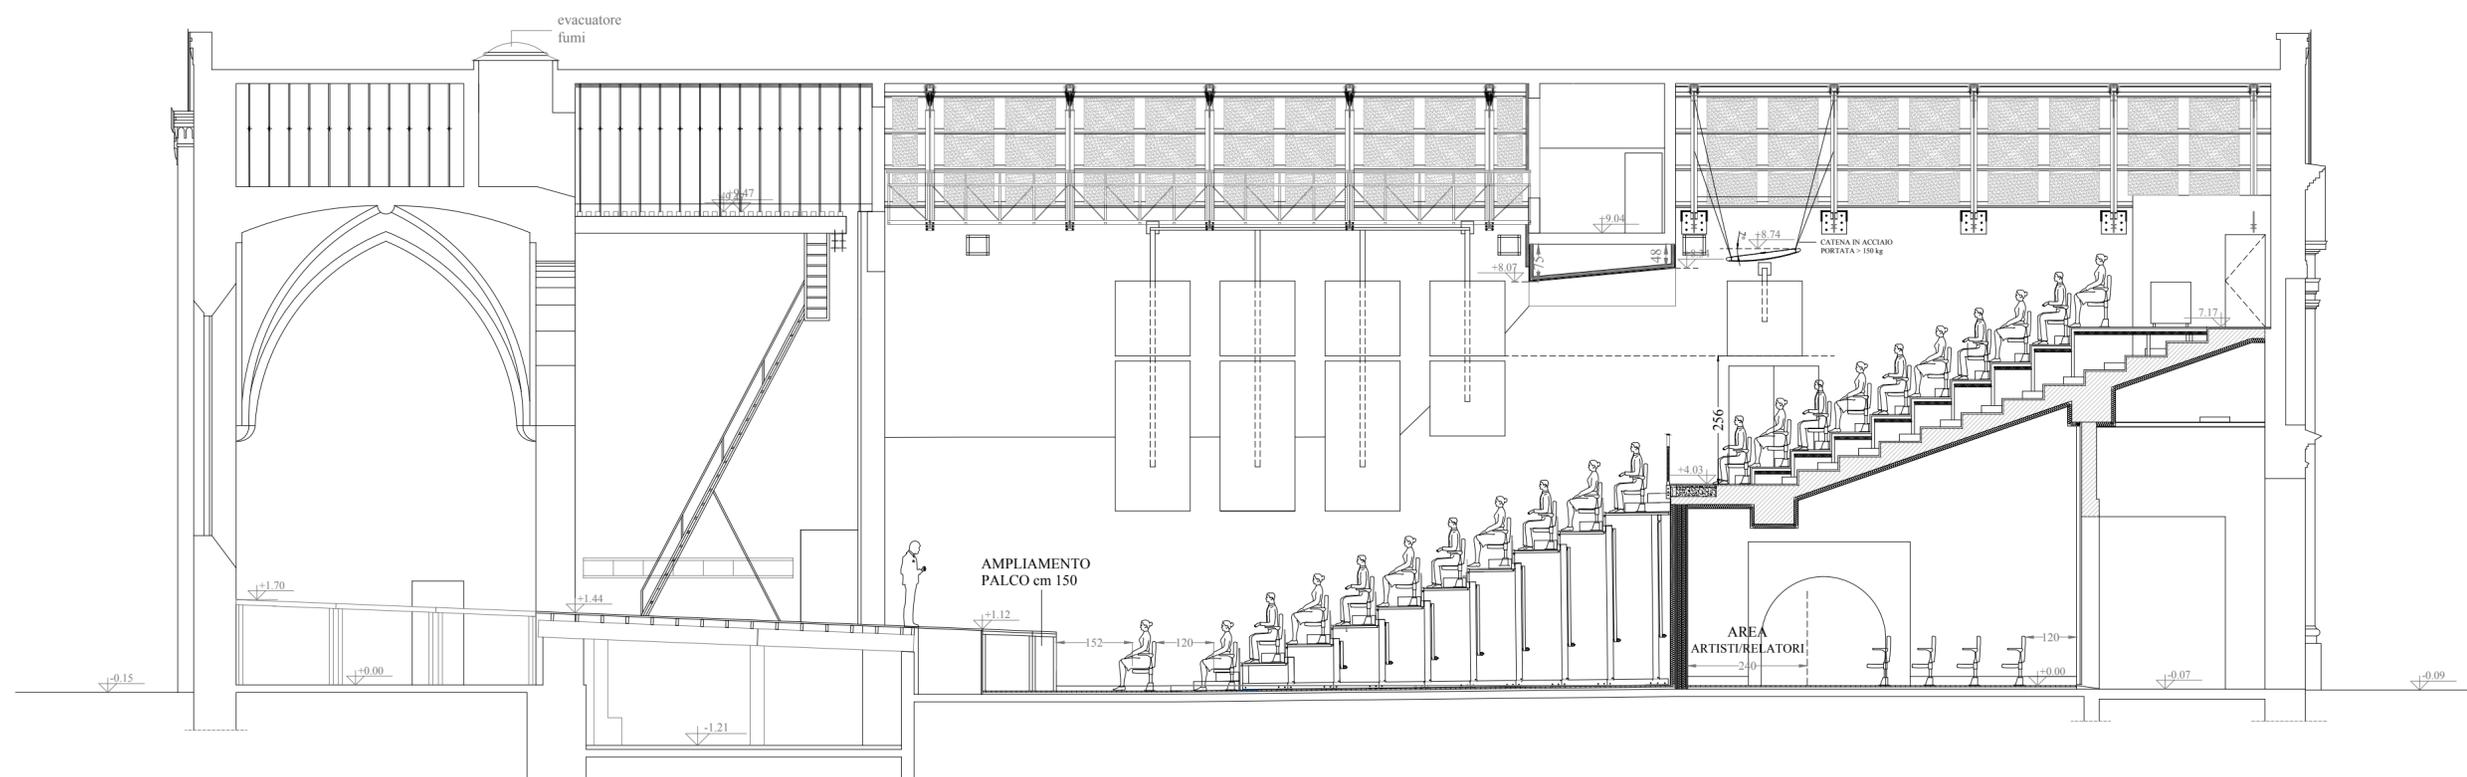

OGGETTO
Interventi di miglioramento,
riqualificazione e innovazione
funzionale


INDIRIZZO
TEATRO RASI
Via Roma 39
Ravenna (RA)

TAVOLA
TAV. A1-3

ELABORATO
STATO REALIZZATO:
SEZIONE AA'
CONFIGURAZIONE A1:
- TRIBUNA APERTA
- PALCOSCENICO
AMPLIATO

DATA
25 GENNAIO 2022

SCALA (inferita al formato A2)
1:100

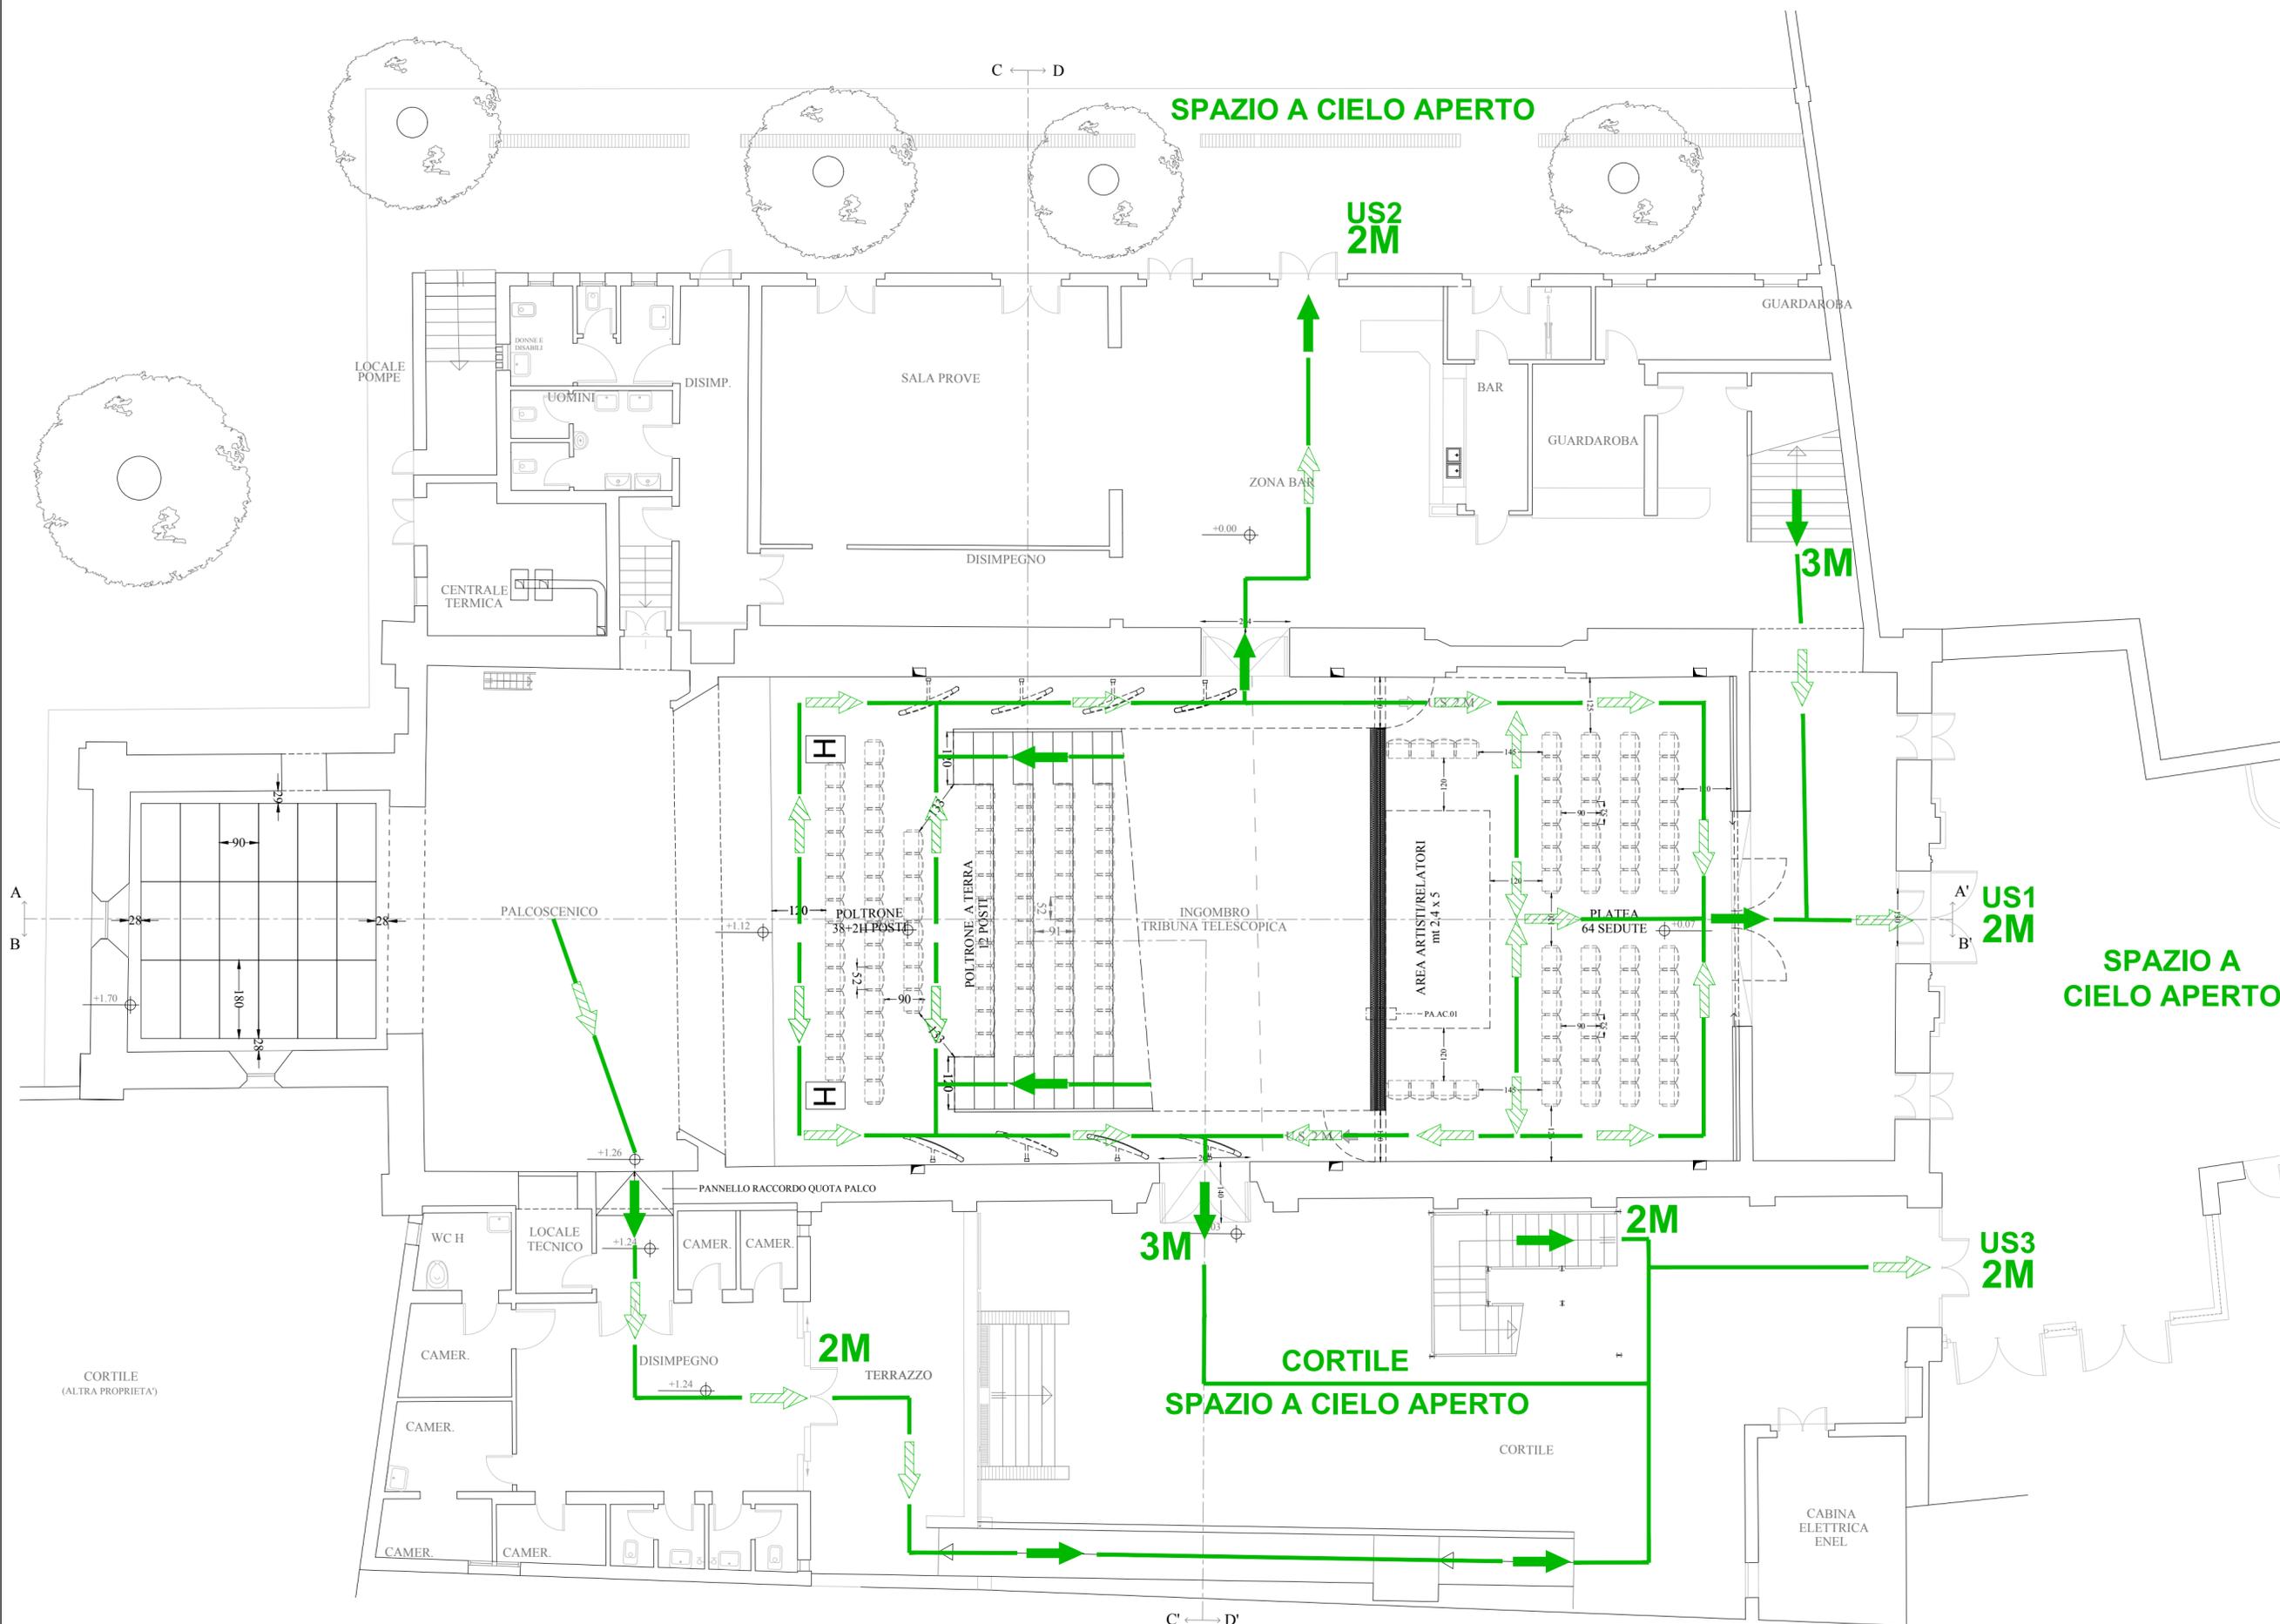

SPAZIO A CIELO APERTO

CORTILE
SPAZIO A CIELO APERTO

OGGETTO
Interventi di miglioramento,
riqualificazione e innovazione
funzionale


INDIRIZZO
TEATRO RASI
Via Roma 39
Ravenna (RA)

TAVOLA
TAV. A2-1

ELABORATO
STATO REALIZZATO:
PIANTA PIANO PLATEA
CONFIGURAZIONE A2:
- TRIBUNA APERTA
- PALCOSCENICO
ARRETRATO

DATA
25 GENNAIO 2022

SCALA (relativa al formato A2)
1:100

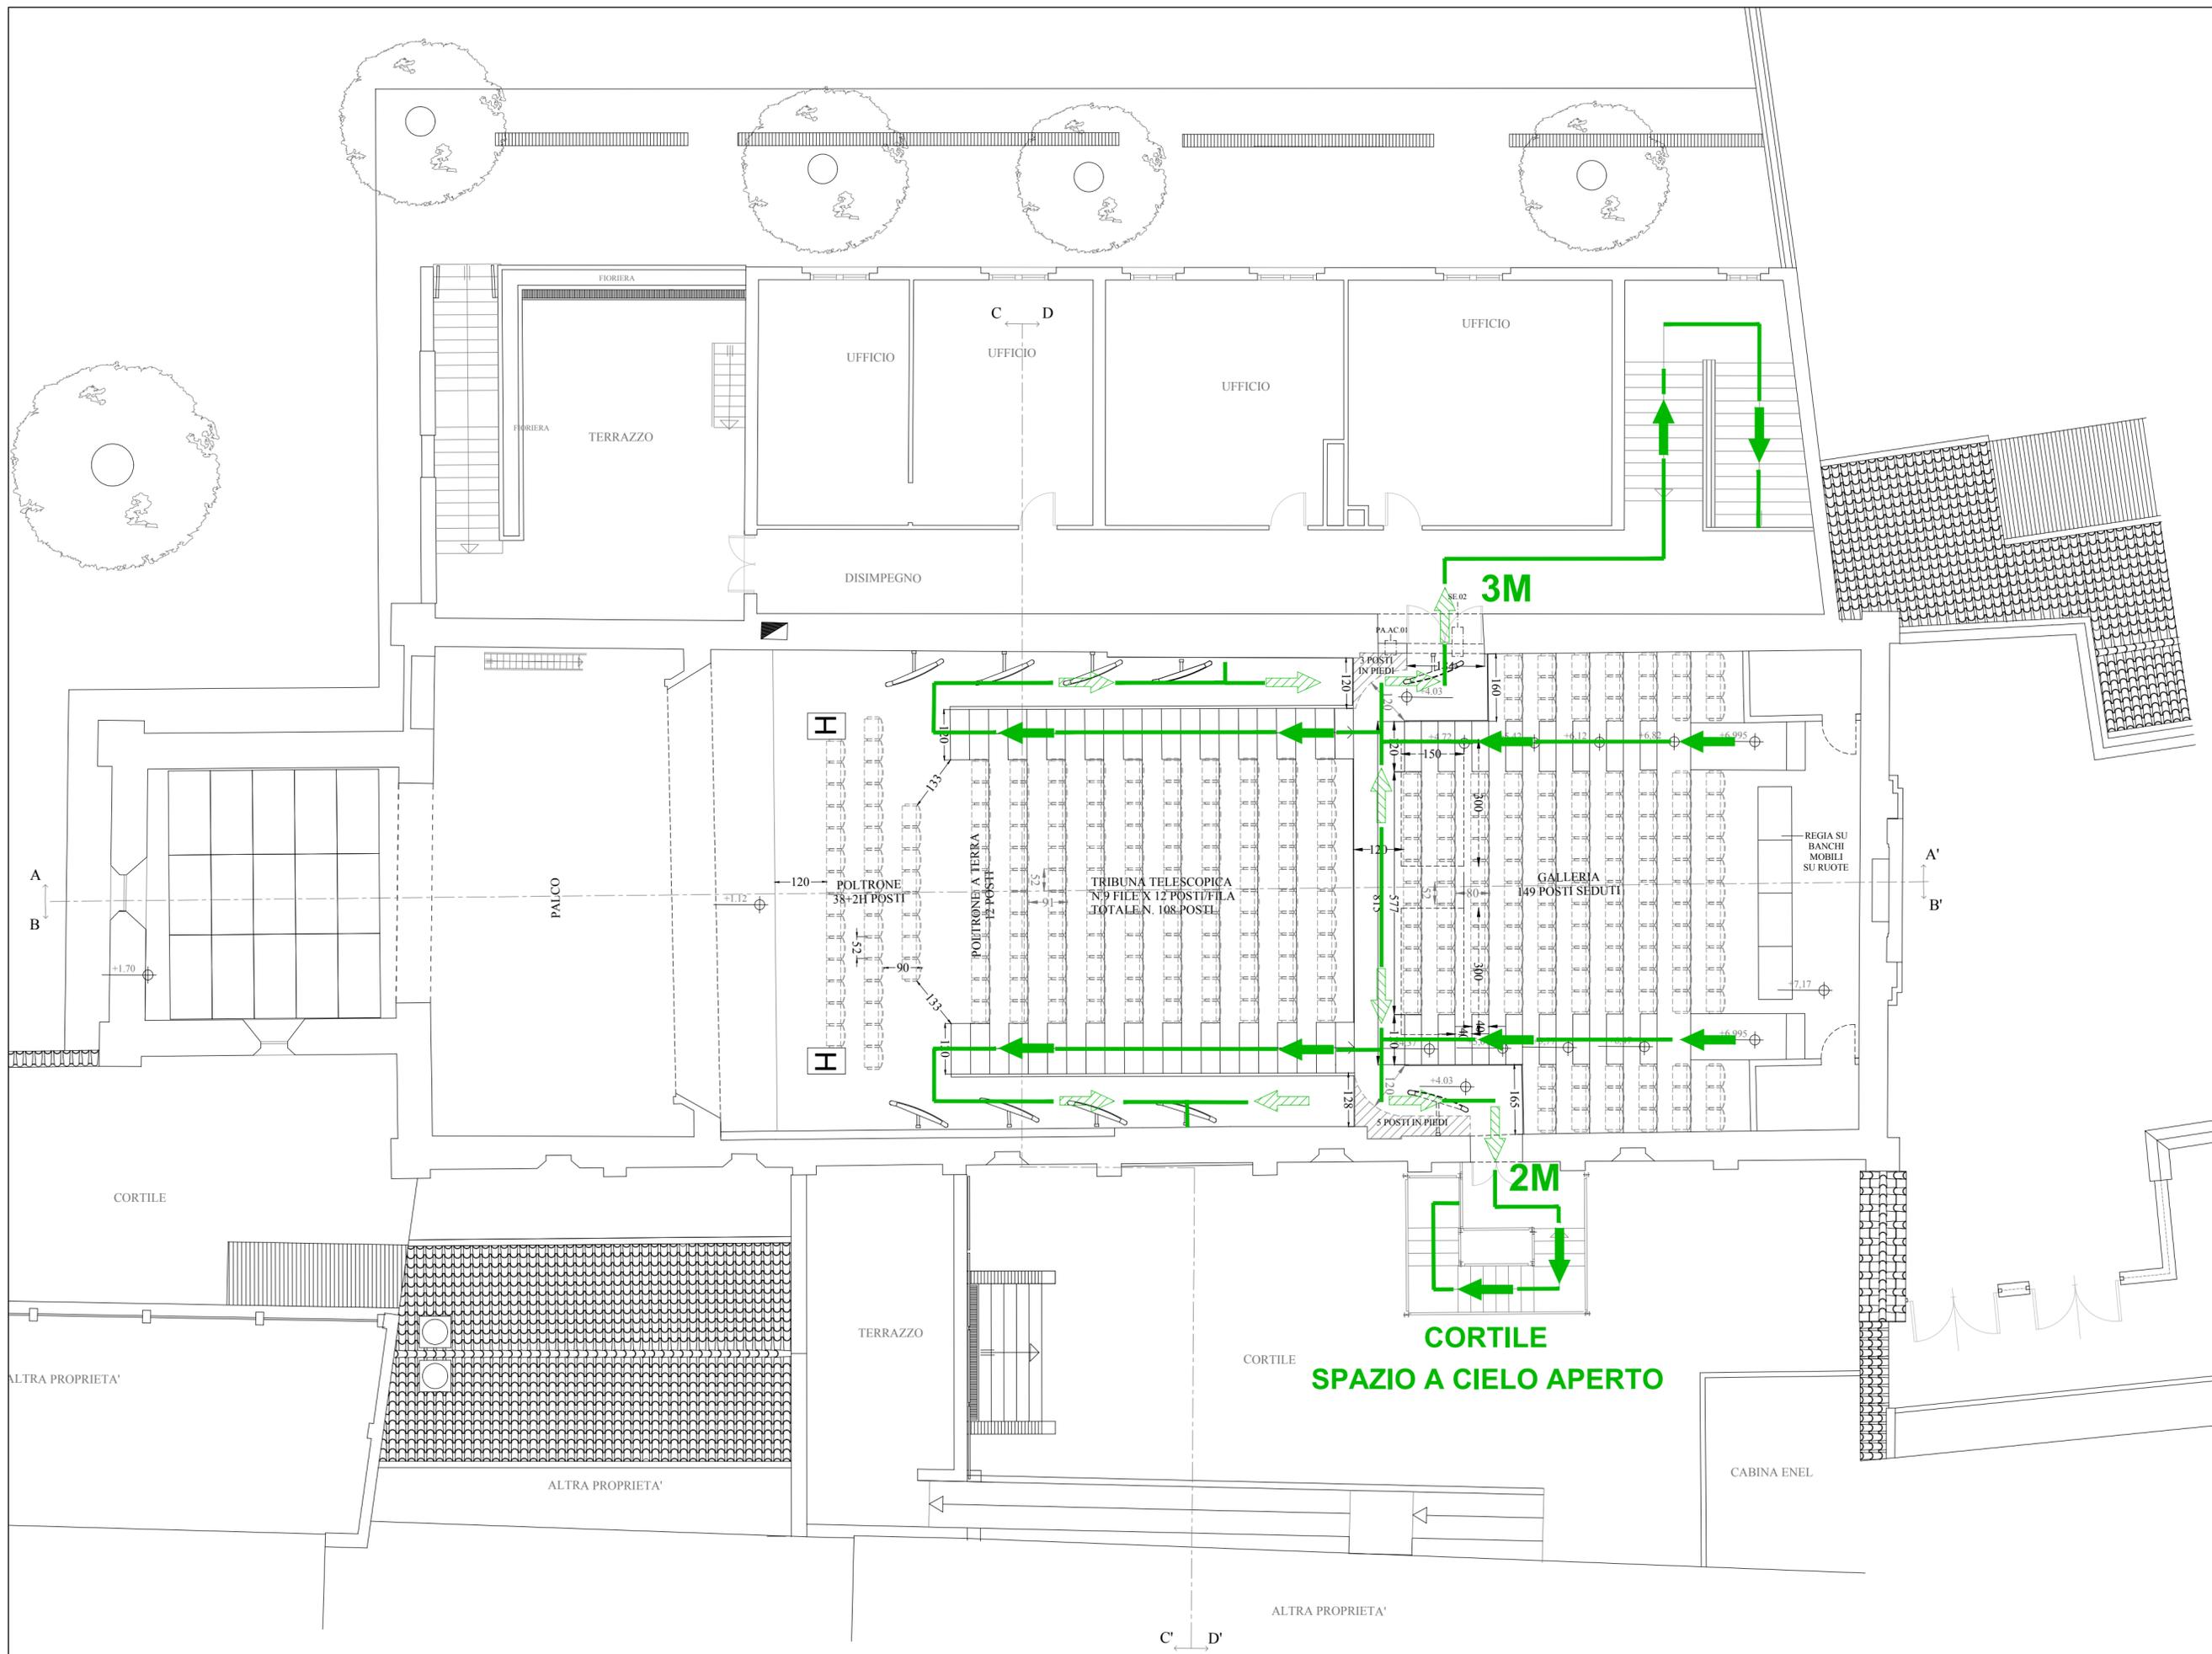

PIANO PRIMO QUOTA +4,03


OGGETTO
Interventi di miglioramento,
riqualificazione e innovazione
funzionale

INDIRIZZO
TEATRO RASI
Via Roma 39
Ravenna (RA)

TAVOLA
TAV. A2-2

ELABORATO
STATO REALIZZATO:
PIANTA PIANO GALLERIA
CONFIGURAZIONE A2:
- TRIBUNA APERTA
- PALCOSCENICO
ARRETRATO

DATA
25 GENNAIO 2022
SCALA (relativa al formato A2)
1:100

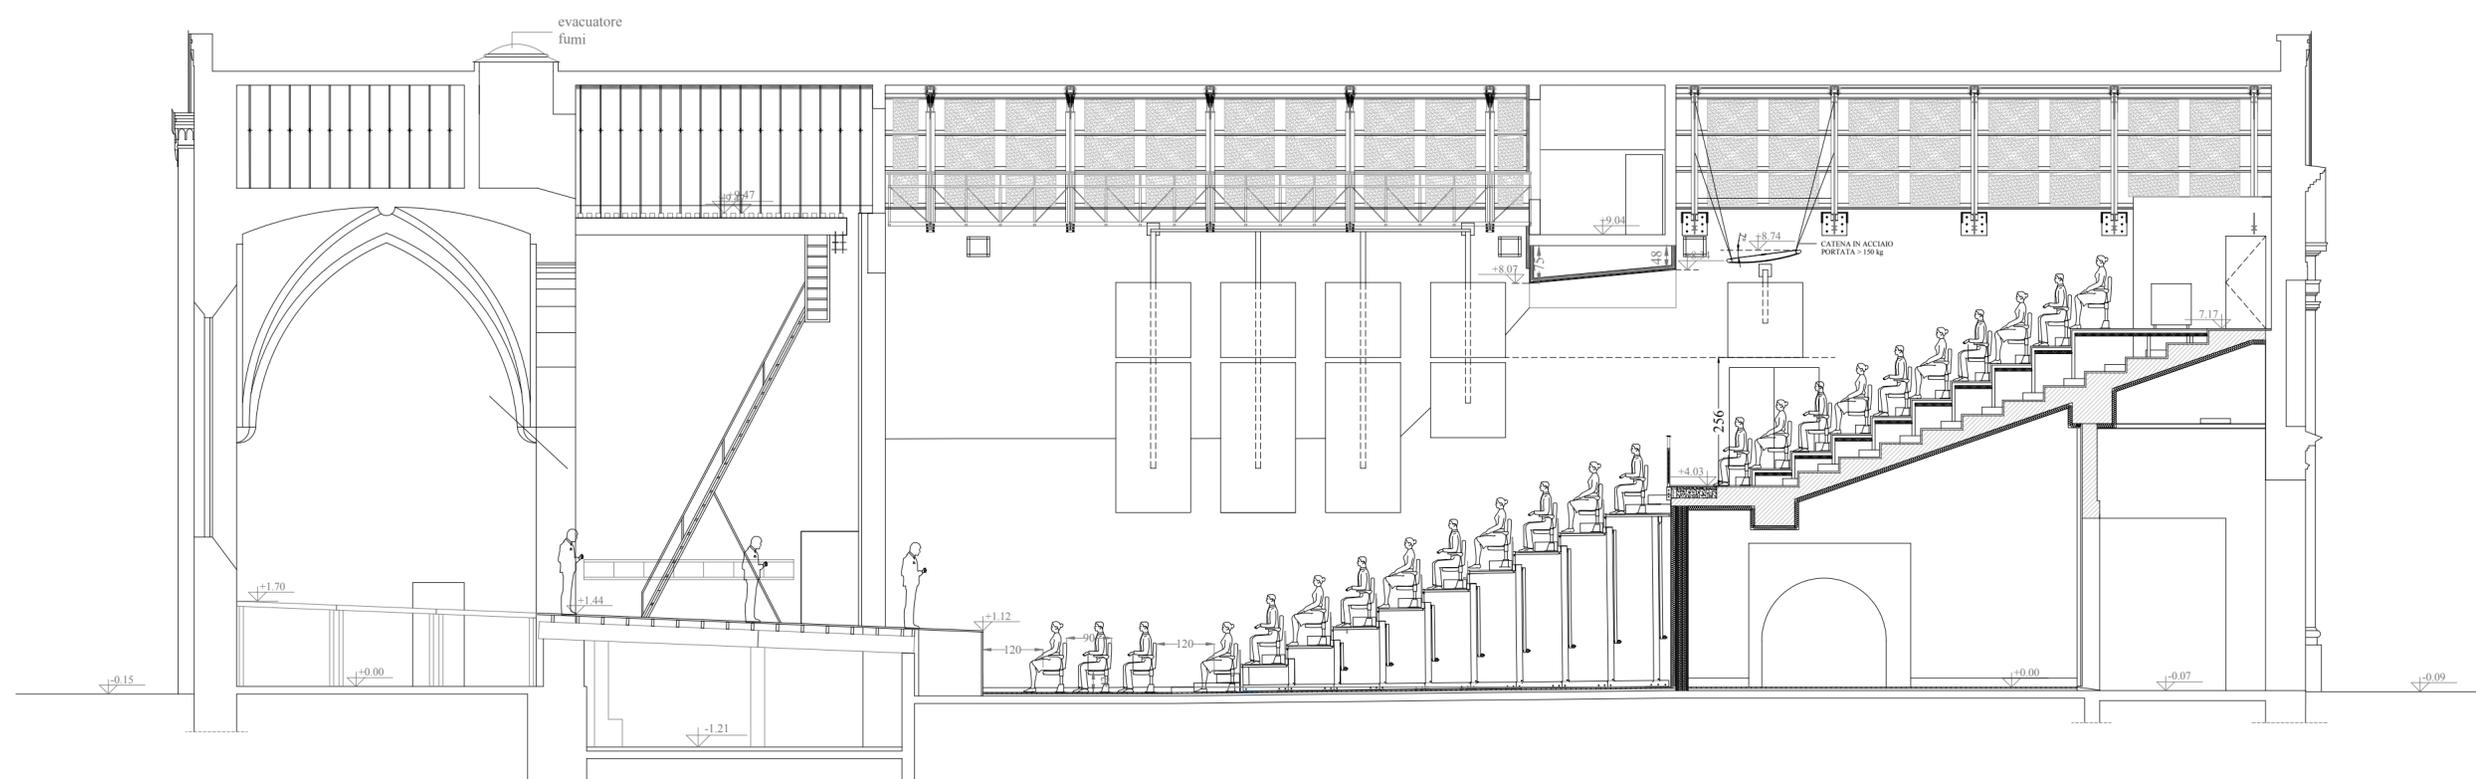

OGGETTO
Interventi di miglioramento,
riqualificazione e innovazione
funzionale


INDIRIZZO
TEATRO RASI
Via Roma 39
Ravenna (RA)

TAVOLA
TAV. A2-3

ELABORATO
STATO REALIZZATO:
SEZIONE AA'
CONFIGURAZIONE A2:
- TRIBUNA APERTA
- PALCOSCENICO
ARRETRATO

DATA
25 GENNAIO 2022

SCALA (rispetto al formato A2)
1:100

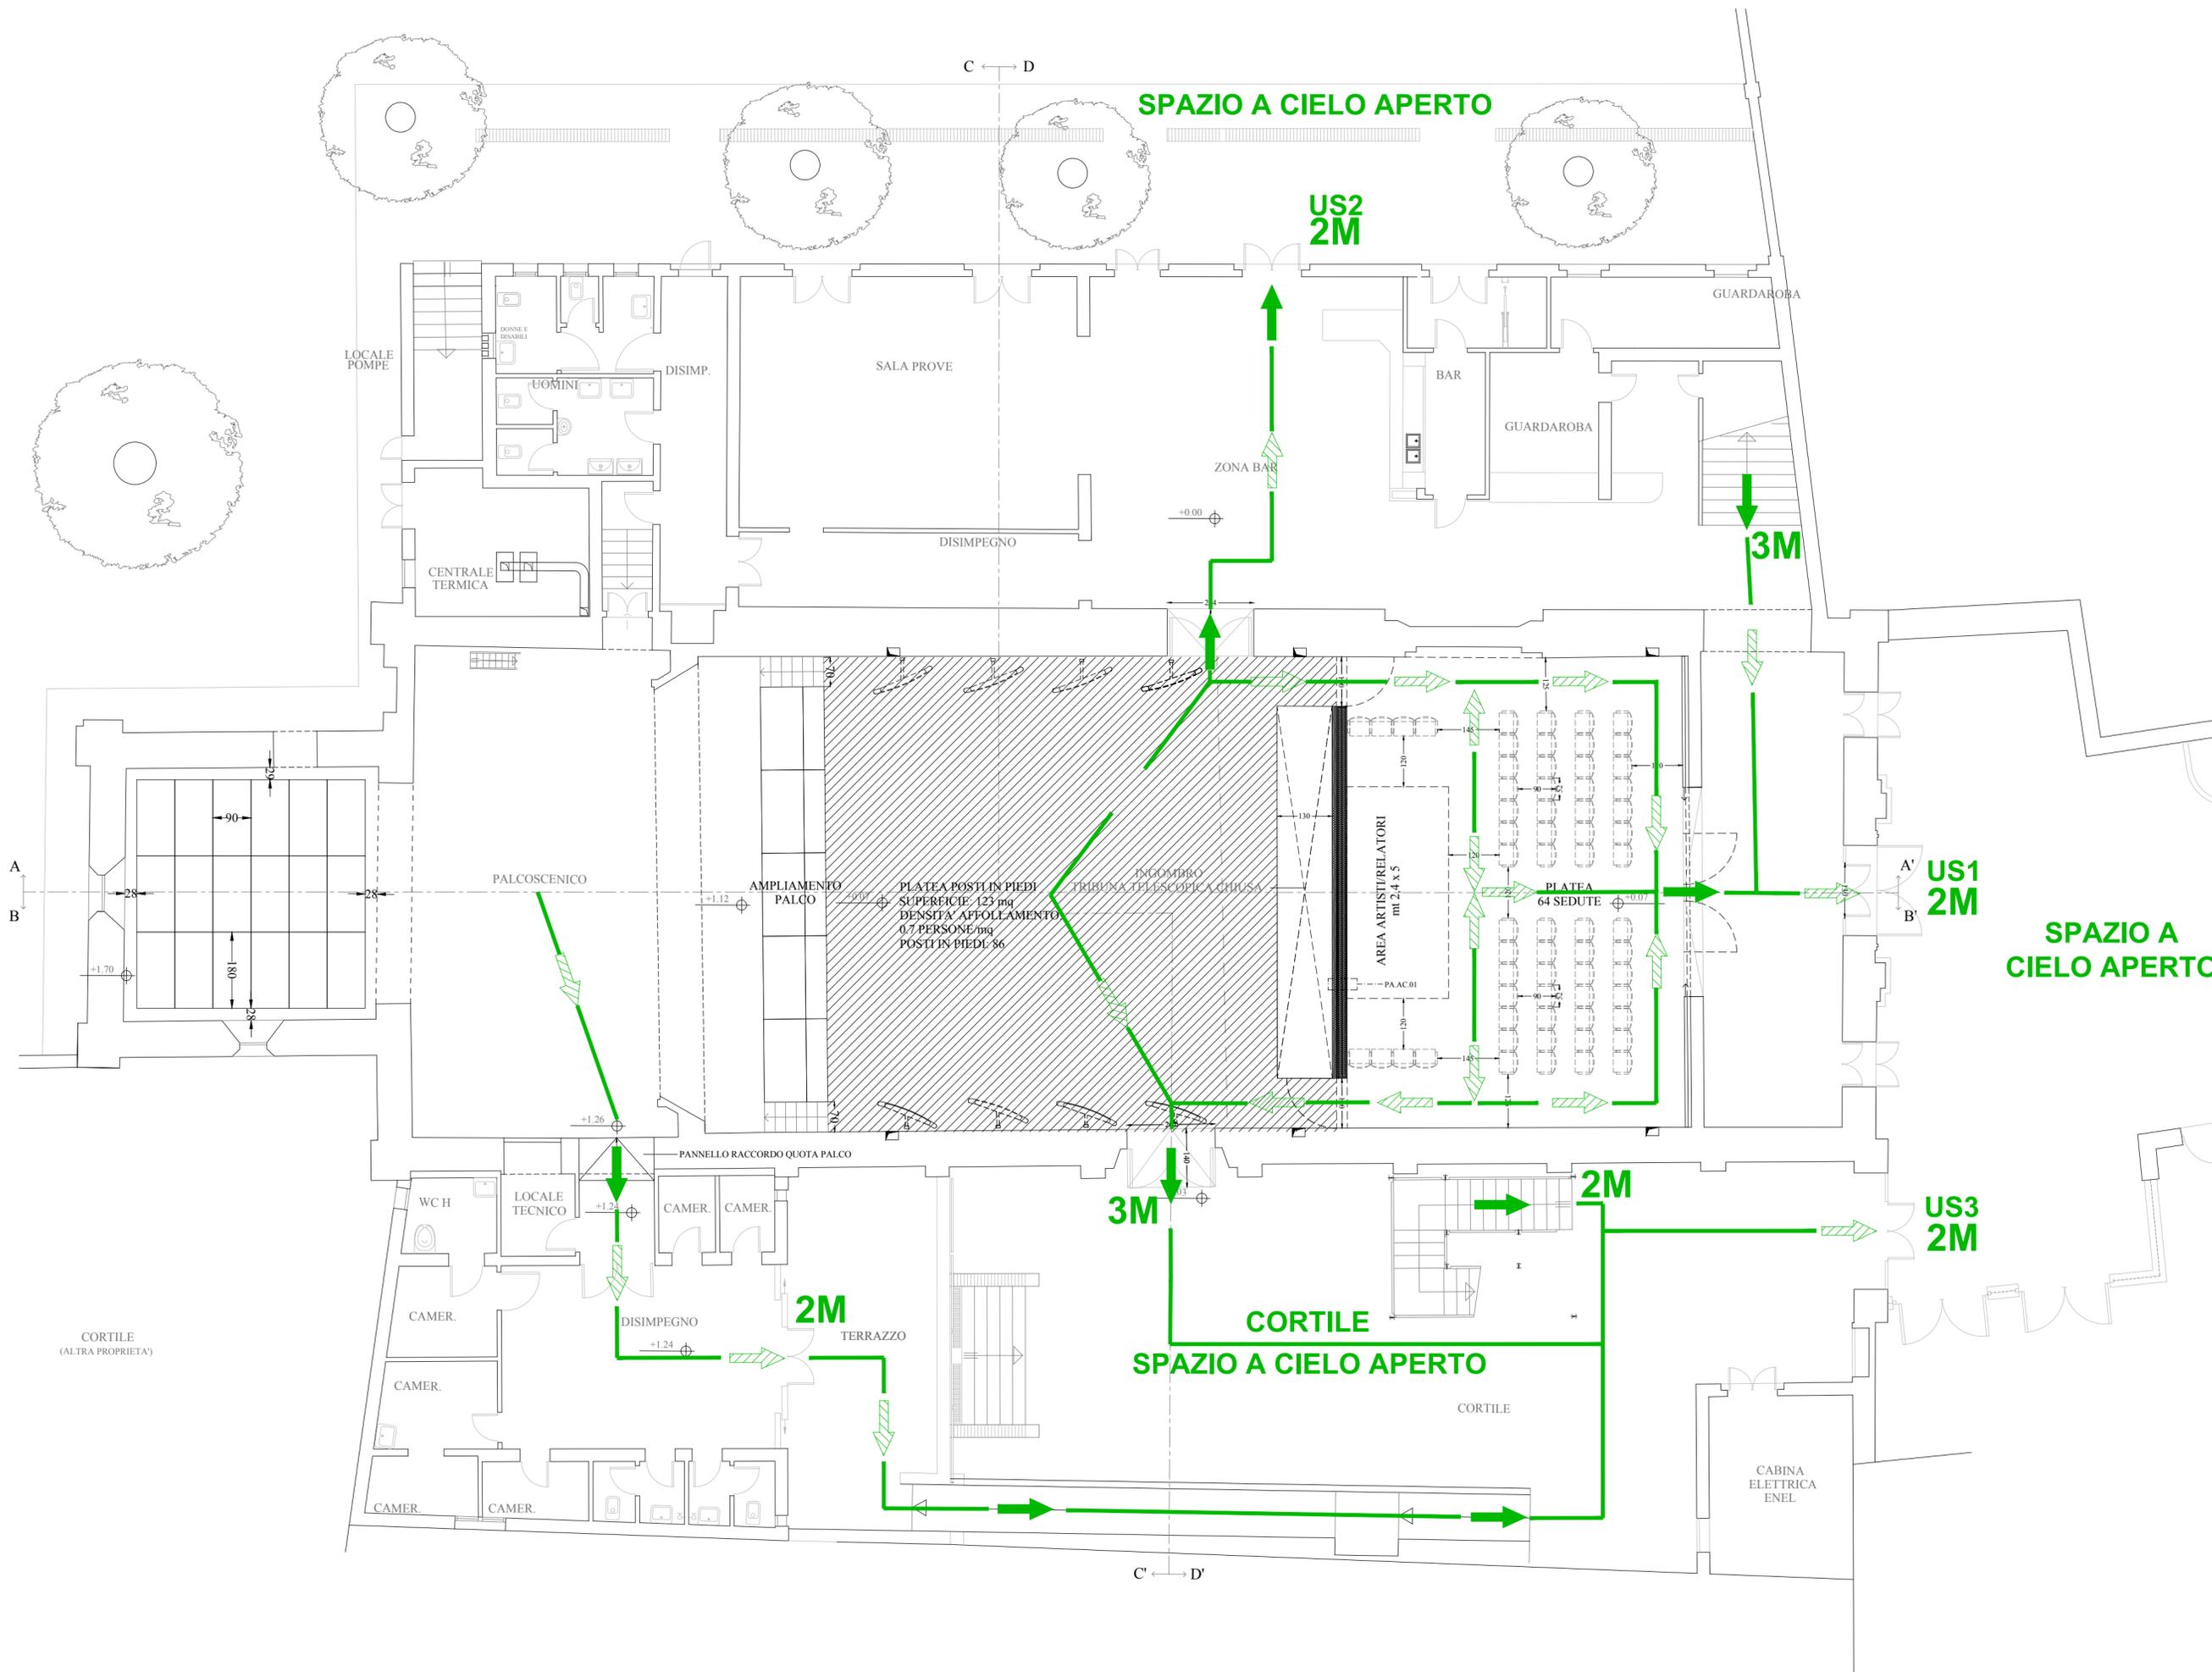

SPAZIO A CIELO APERTO

CORTILE
SPAZIO A CIELO APERTO

OGGETTO
Interventi di miglioramento,
riqualificazione e innovazione
funzionale


INDIRIZZO
TEATRO RASI
Via Roma 39
Ravenna (RA)

TAVOLA
TAV. B1-1

ELABORATO
STATO REALIZZATO:
PIANTA PIANO PLATEA
CONFIGURAZIONE B1:
- TRIBUNA CHIUSA
- PALCOSCENICO
AMPLIATO

DATA
25 GENNAIO 2022

SCALA (rispetto al formato A2)
1:100

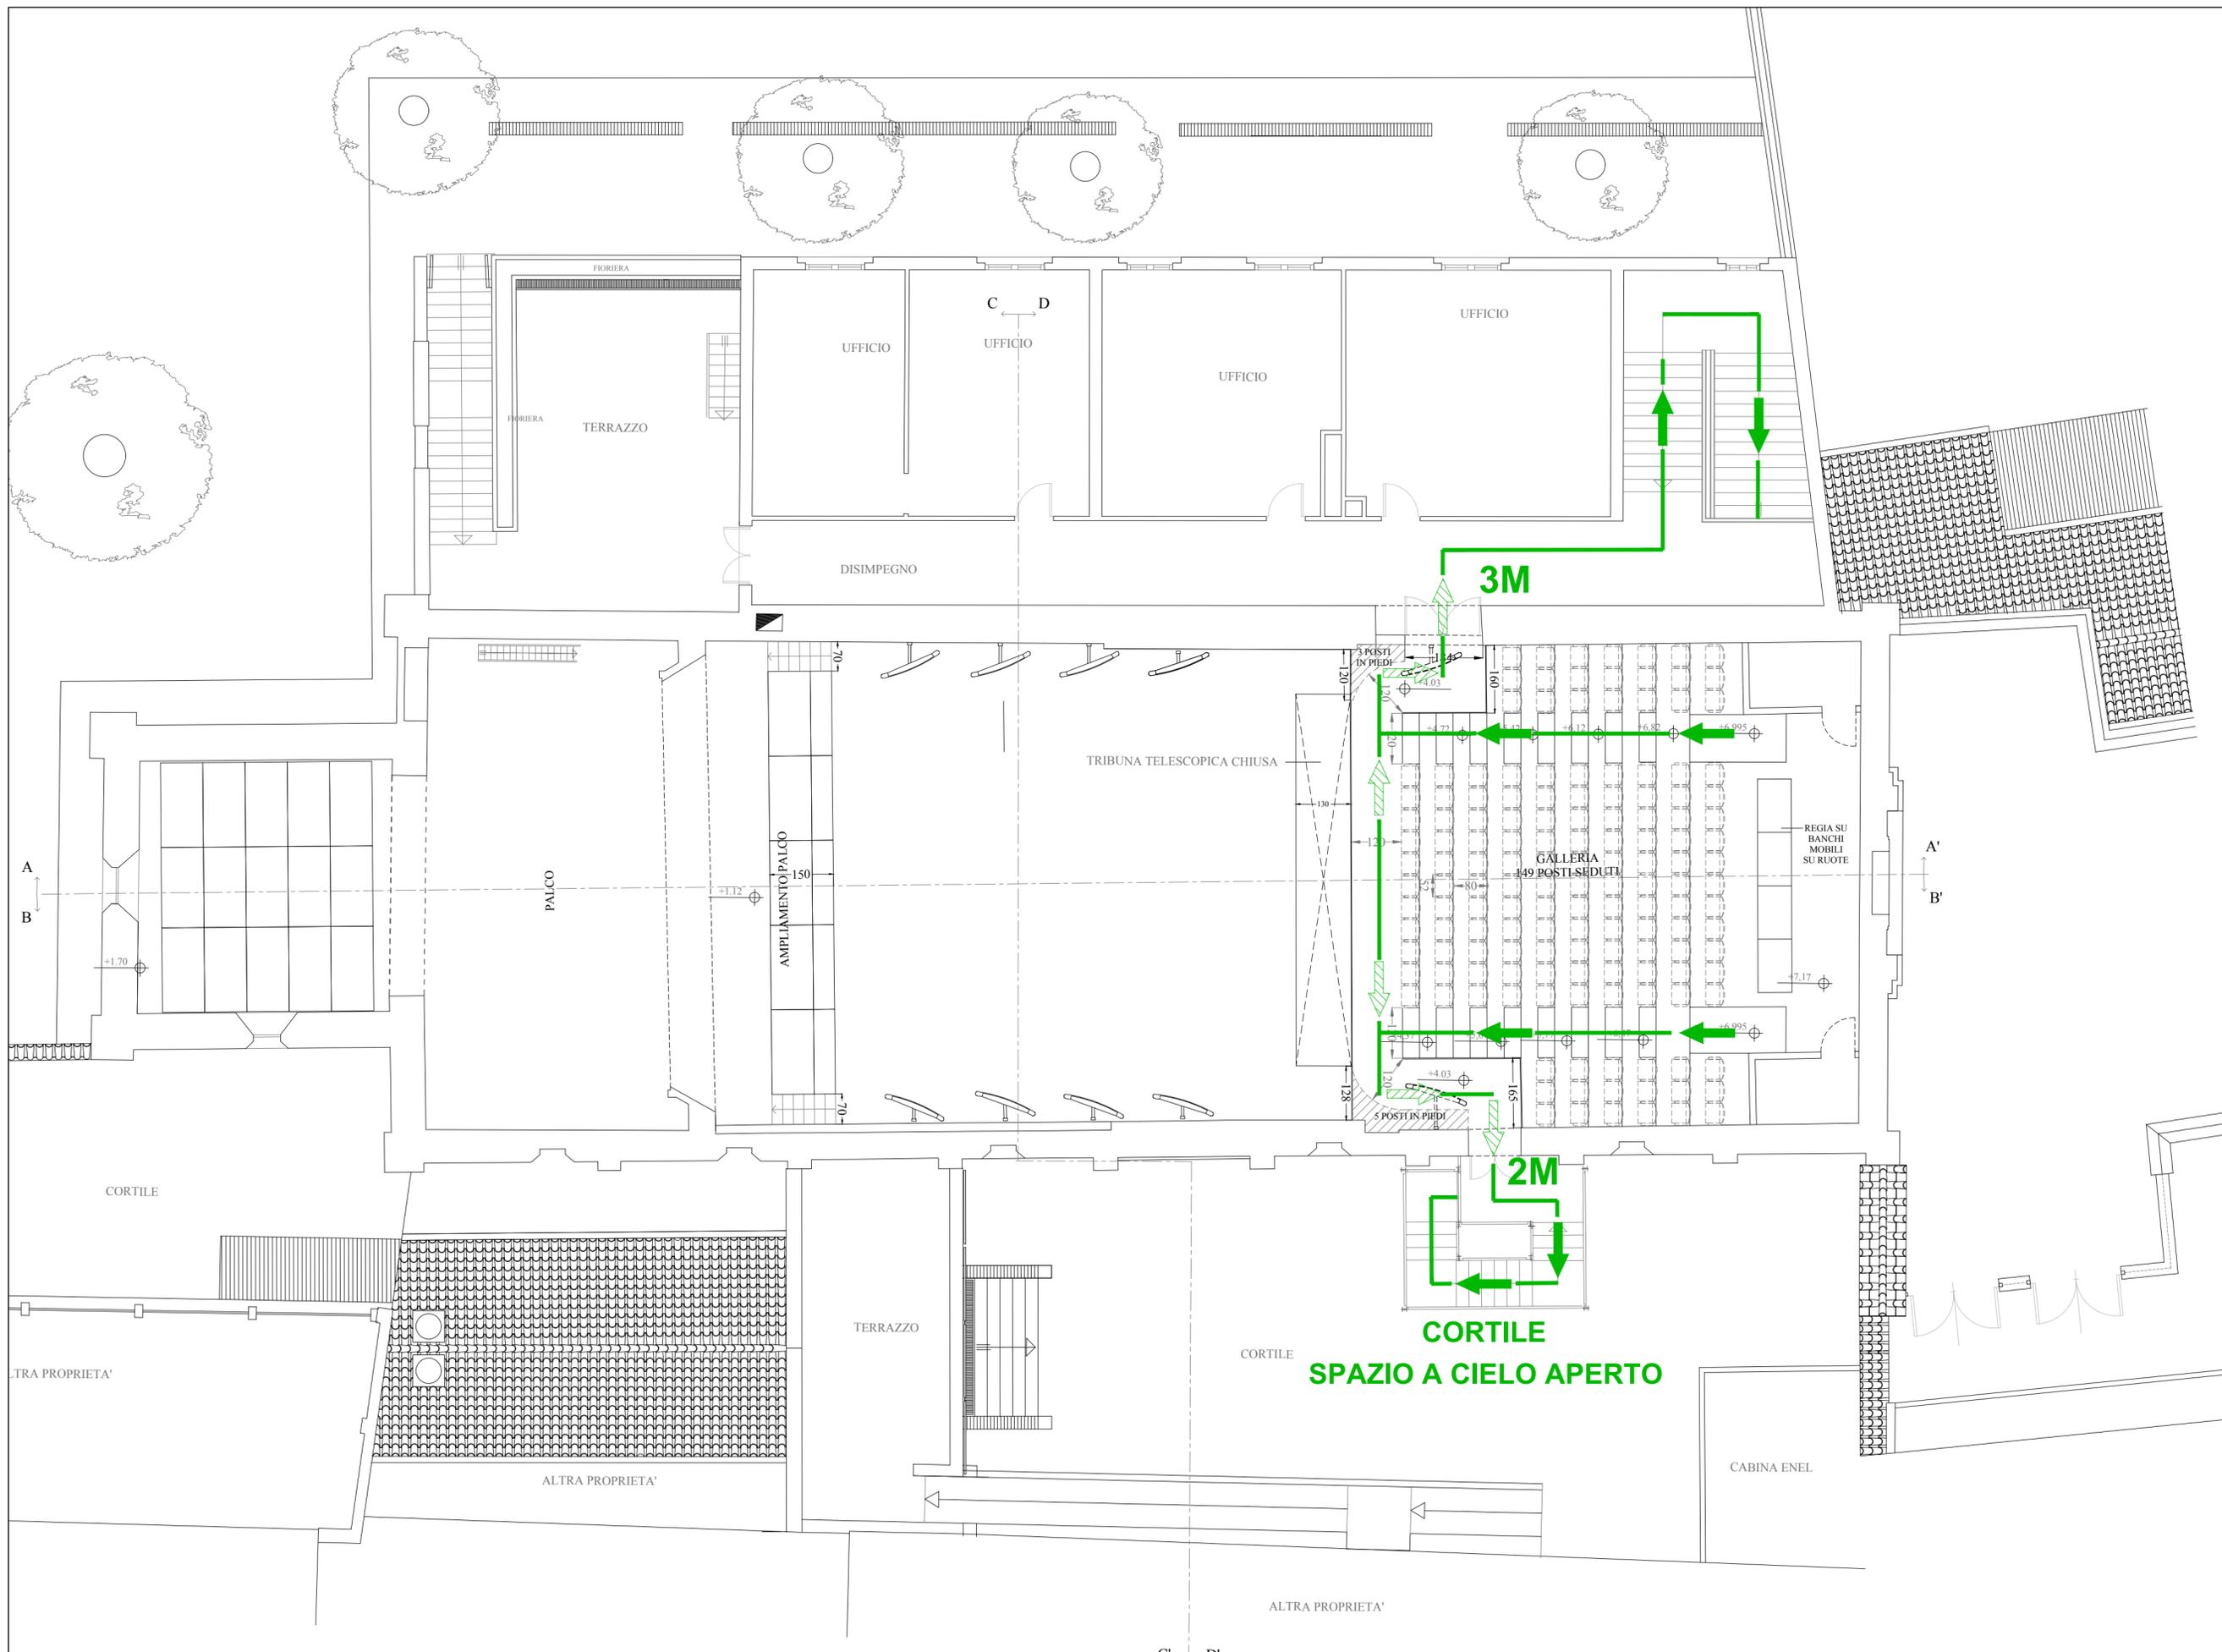

PIANO PRIMO QUOTA +4,03

OGGETTO
Interventi di miglioramento,
riqualificazione e innovazione
funzionale


INDIRIZZO
TEATRO RASI
Via Roma 39
Ravenna (RA)

TAVOLA
TAV. B1-2

ELABORATO
STATO REALIZZATO:
PIANTA PIANO GALLERIA
CONFIGURAZIONE B1:
- TRIBUNA CHIUSA
- PALCOSCENICO
AMPLIATO

DATA
25 GENNAIO 2022

SCALA (relativa al formato A2)
1:100

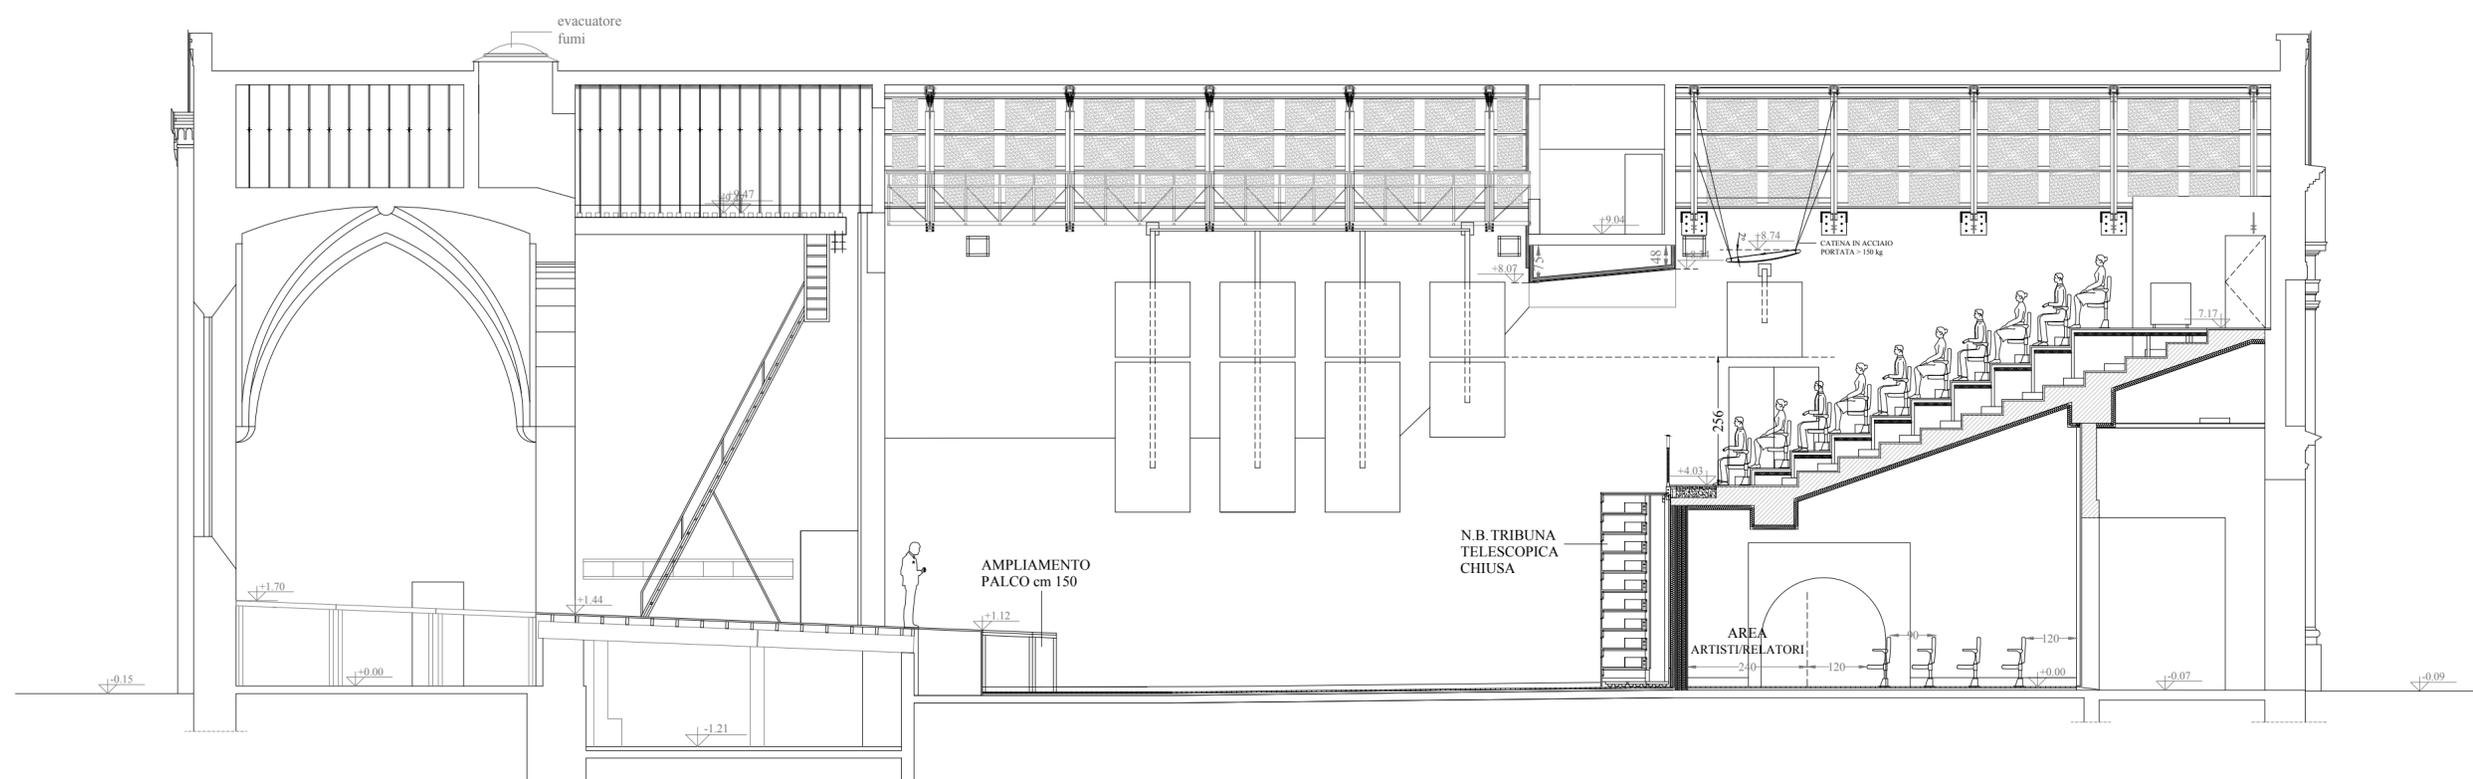


OGGETTO
Interventi di miglioramento,
riqualificazione e innovazione
funzionale

INDIRIZZO
TEATRO RASI
Via Roma 39
Ravenna (RA)


TAVOLA
TAV. B1-3

ELABORATO
STATO REALIZZATO:
SEZIONE AA'
CONFIGURAZIONE B1:
- TRIBUNA CHIUSA
- PALCOSCENICO
AMPLIATO

DATA
25 GENNAIO 2022
SCALA (inferita al formato A2)
1:100

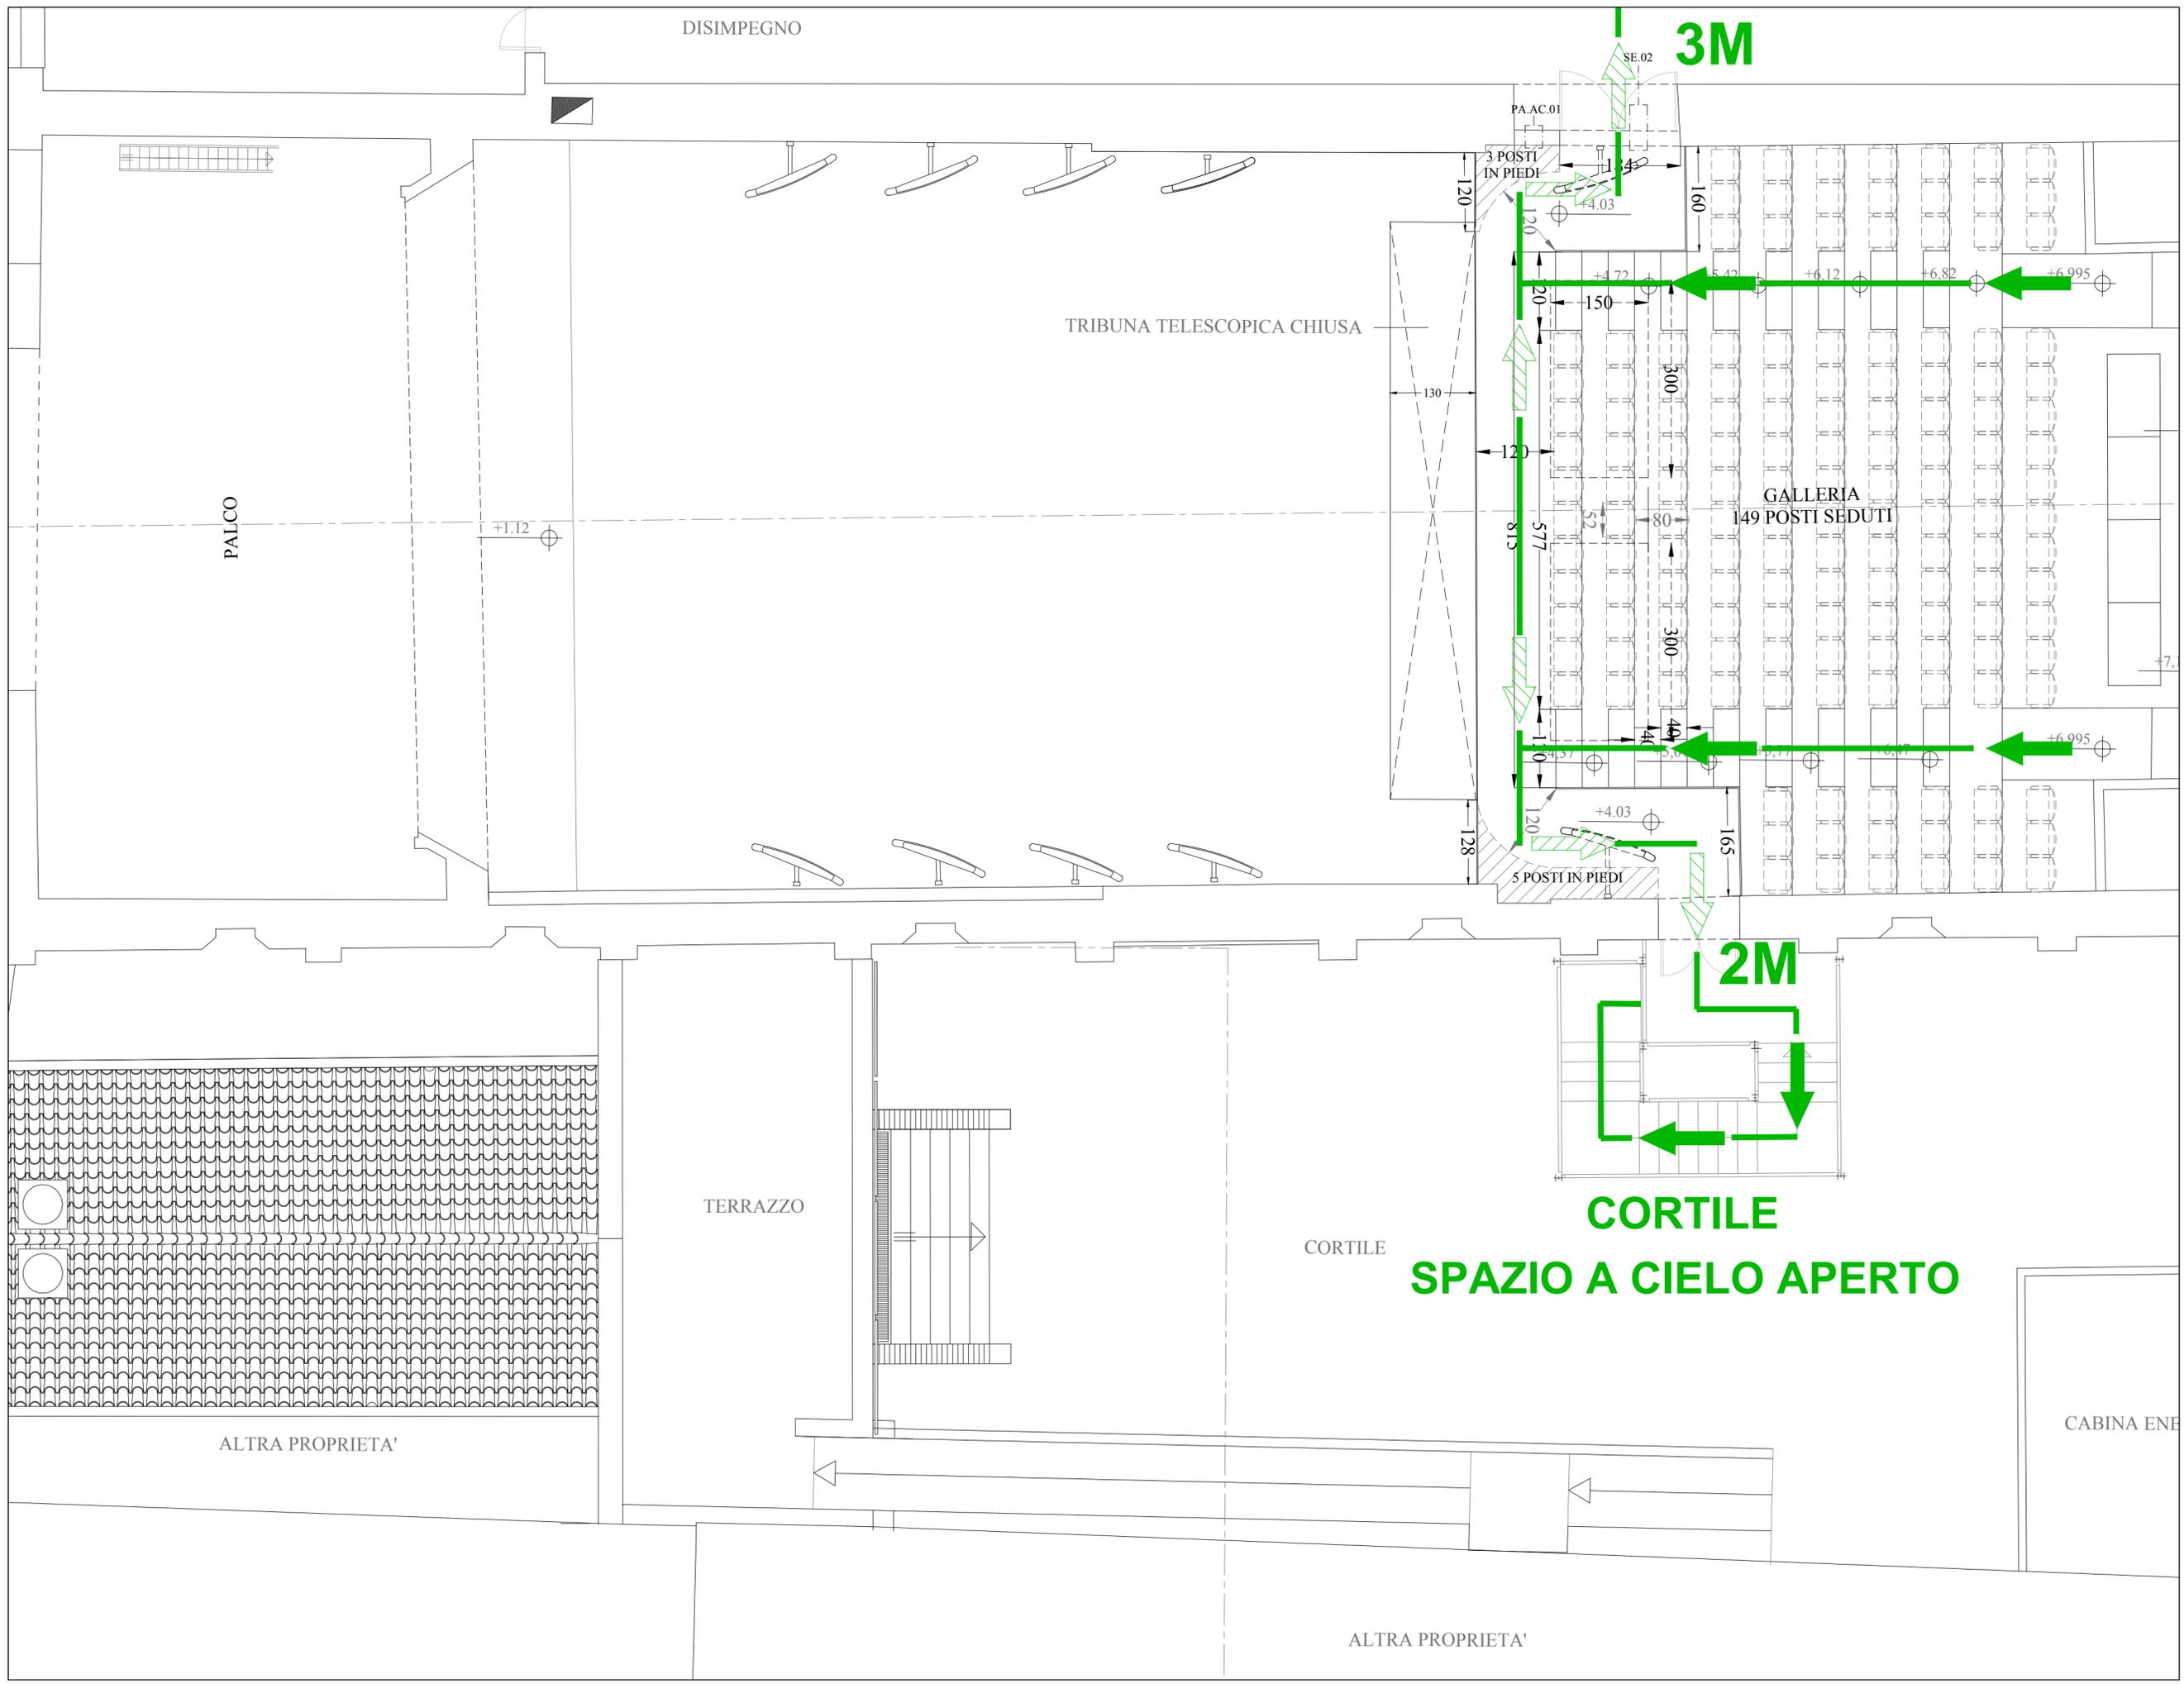

OGGETTO	Interventi di miglioramento, riqualificazione e innovazione funzionale
INDIRIZZO	TEATRO RASI Via Roma 39 Ravenna (RA)
TAVOLA	TAV. B2-2
ELABORATO	STATO REALIZZATO: PIANTA PIANO GALLERIA CONFIGURAZIONE B2: - TRIBUNA CHIUSA - PALCOSCENICO ARRETRATO
DATA	25 GENNAIO 2022
SCALA	(ridotta al formato A2)
	1:100

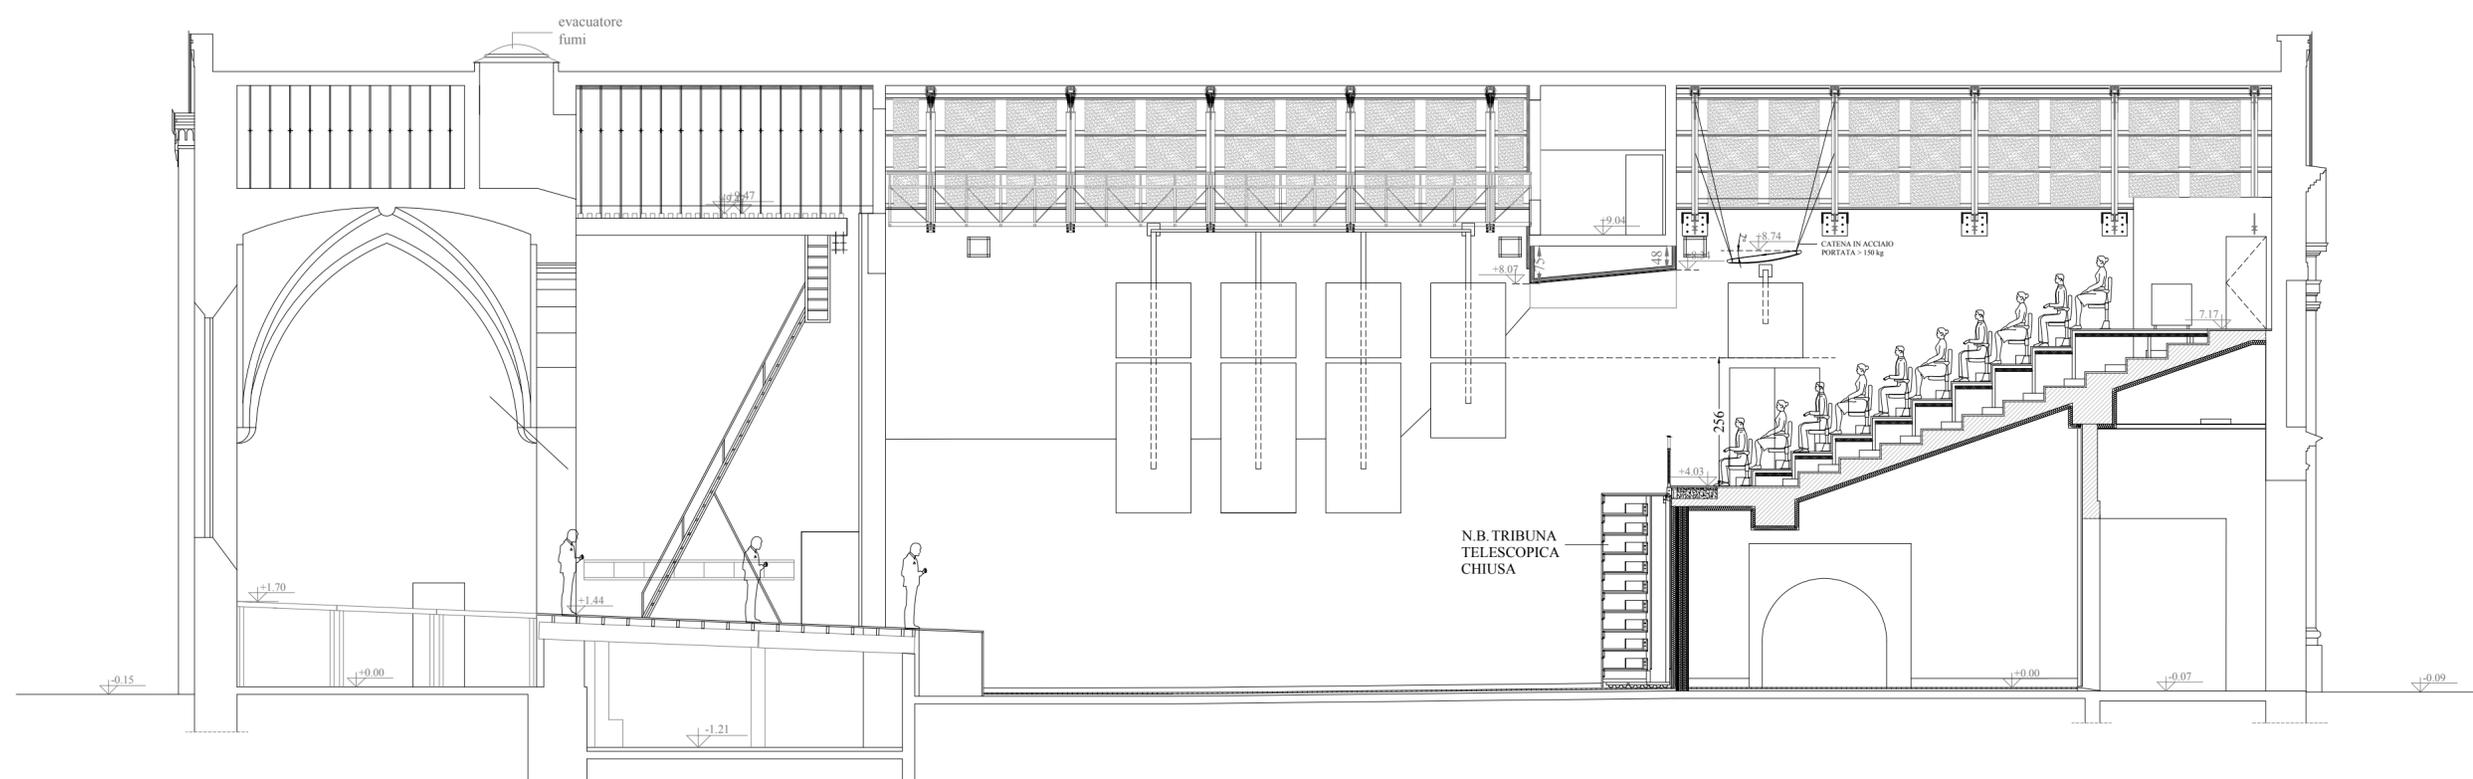

OGGETTO
Interventi di miglioramento,
riqualificazione e innovazione
funzionale

INDIRIZZO
TEATRO RASI
Via Roma 39
Ravenna (RA)


TAVOLA
TAV. B2-3

ELABORATO
STATO REALIZZATO:
SEZIONE AA'
CONFIGURAZIONE B2:
- TRIBUNA CHIUSA
- PALCOSCENICO
ARRETRATO


DATA
25 GENNAIO 2022

SCALA (inferita al formato A2)
1:100

SALA CONFERENZE: ALLESTIMENTO POSTI A SEDERE

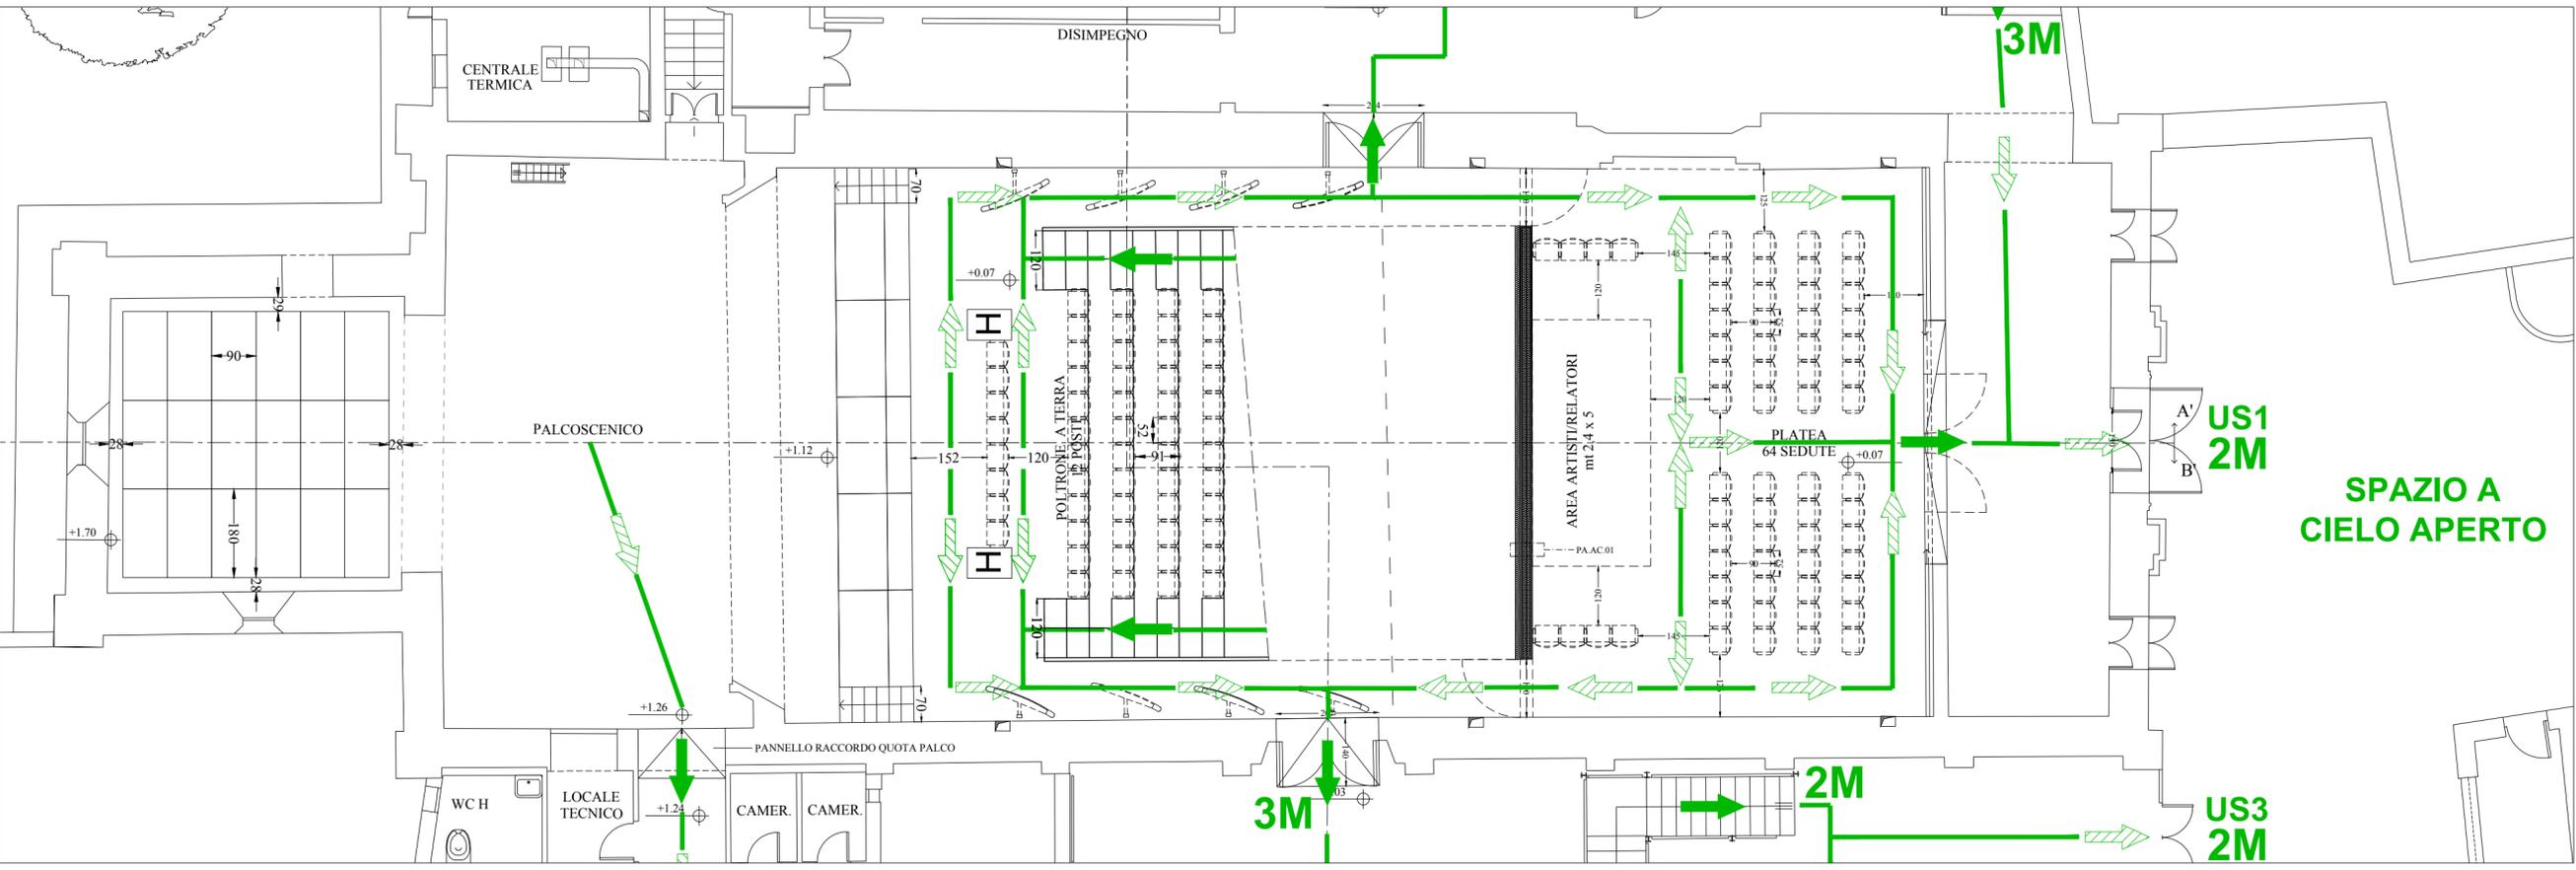

SALA CONFERENZE: ALLESTIMENTO SOLO POSTI IN PIEDI

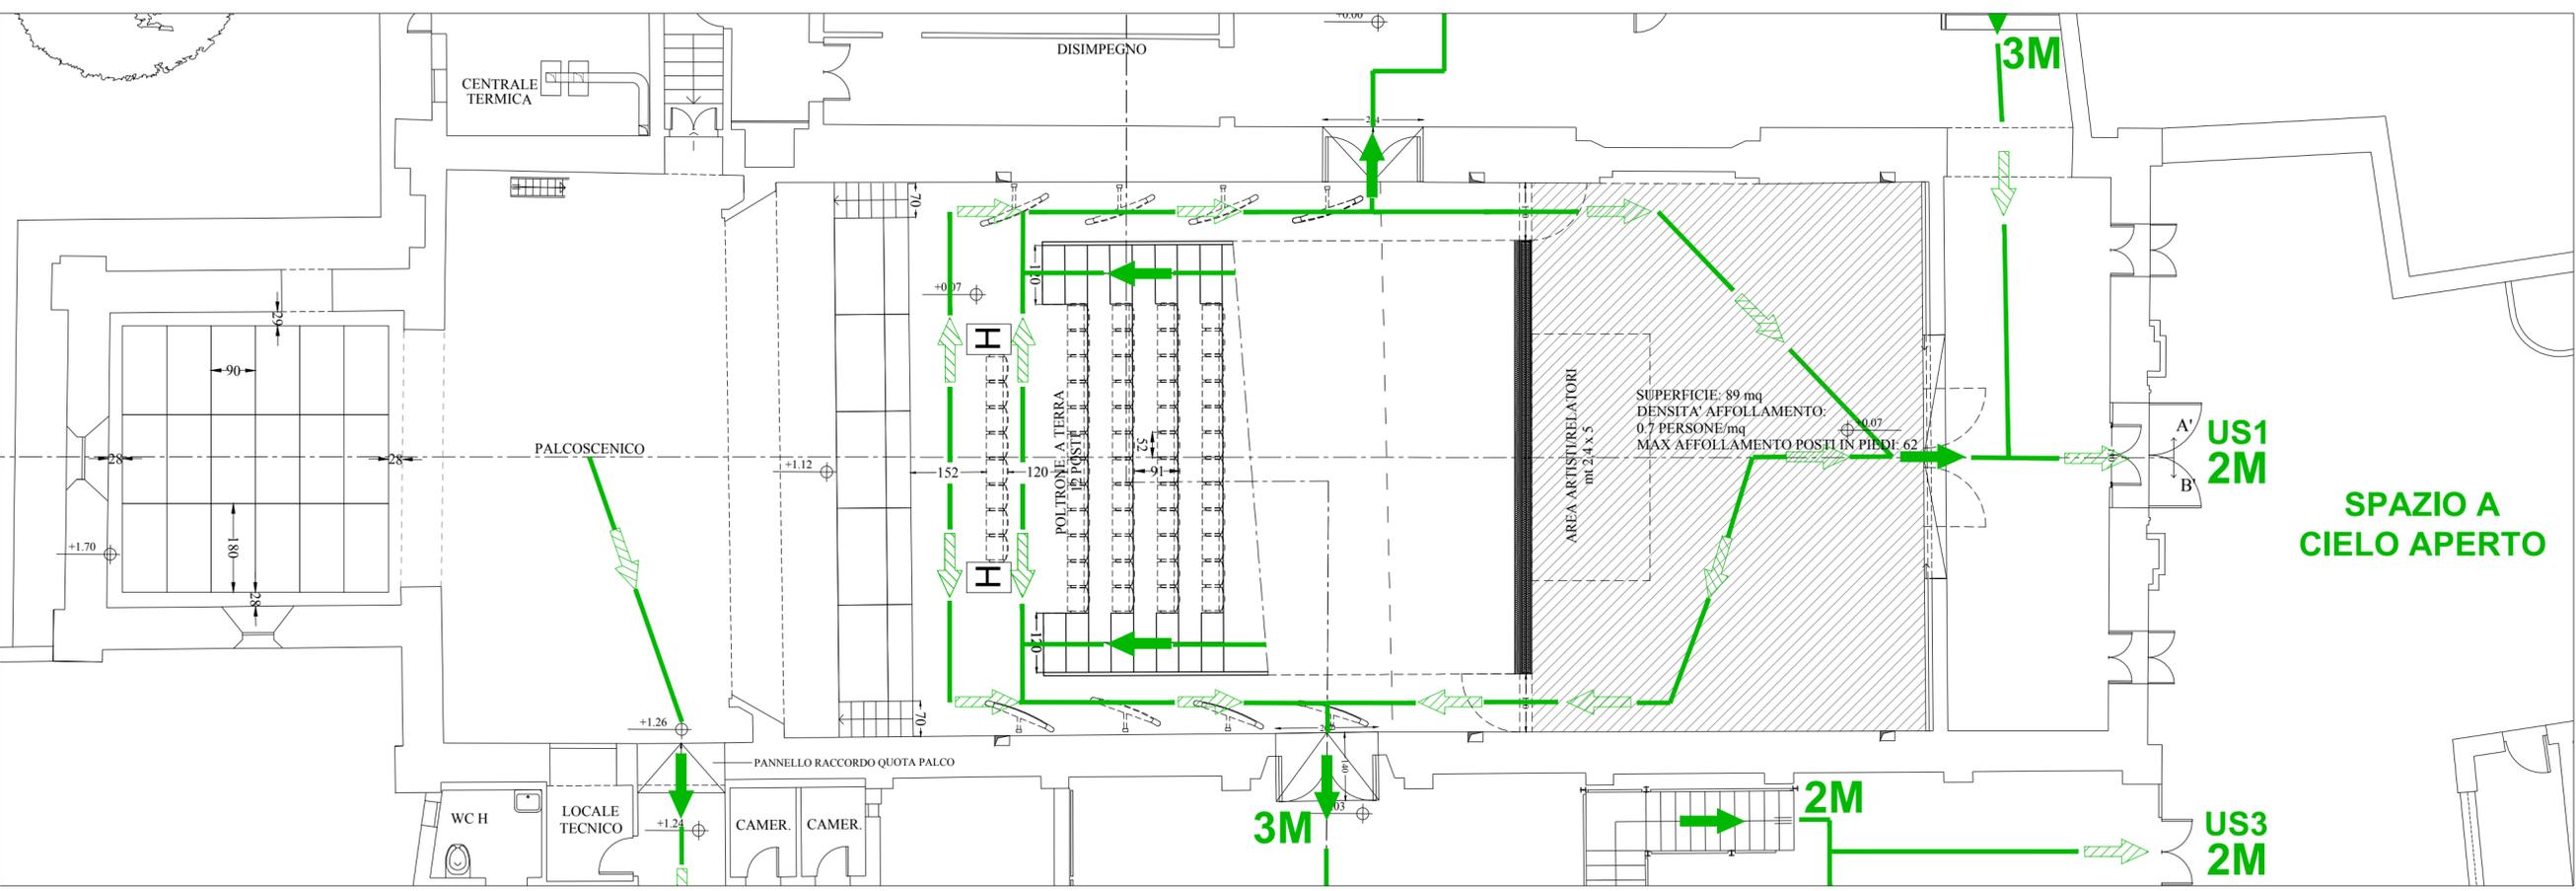

SPAZIO A CIELO APERTO

US1
2M

US3
2M

SPAZIO A CIELO APERTO

US1
2M

US3
2M

OGGETTO
Interventi di miglioramento,
riqualificazione e innovazione
funzionale
INDIRIZZO
TEATRO RASI
Via Roma 39
Ravenna (RA)

TAVOLA
TAV. C
ELABORATO
STATO REALIZZATO:
PIANTA PIANO PLATEA
ALLESTIMENTI SALA
CONFERENZE:
- POSTI A SEDERE
- SOLO POSTI IN PIEDI

DATA
25 GENNAIO 2022
SCALA (relativa al formato A2)
1:100