C.S.8

COMUNE DI RAVENNA

prg 83

PIANO REGOLATORE GENERALE

ADOTTATO DELIBERA CONSILIARE N°5830/672 DEL 21/4/83
CONTRODEDOTTO DELIBERA CONSILIARE N°30044/1444 DEL 18/7/84
APPROVATO DECRETO REGIONALE N°3840 DEL 25/6/1985
PUBBLICATO GAZZETTA UFFICIALE N° 86 DEL 23/7/1985

SINDACO — DOTT. GIORDANO ANGELINI
ASSESSORE ALL'URBANISTICA — DOTT. ARCH. ALESSANDRO GATTI
SEGRETARIO GENERALE — DOTT. GIUSEPPE LAZZANO

ELABORAZIONE UFFICIO DI PIANO:

CONSULENTE GENERALE — PROF. ING. MARCELLO VITTORINI
CONSULENTE OPERATIVO — DOTT. ARCH. LORENZO PEZZELE
RESPONSABILE UFFICIO DI PIANO — DOTT. ARCH. FRANCO STRINGA

COMPONENTI UFFICIO DI PIANO — ARCH. G. AMORUSO, ING. I. CONTI, ARCH. G. DRADI, V. GUIDI, S. LAGHI, F. PRONI, P. ROSSI, P. ZERBINATI, G. ZOFFOLI

COMPONENTI SEZIONE URBANISTICA — ARCH. L. BERTAZZINI, ARCH. S. BIANCHINI, ARCH. C. CASADEI, ARCH. M. MAGNI, ARCH. B. MAZZOTTI, ARCH. A. MUTTI, GEOM. P. STOPPI, L. BALDINI, I. BRUSCHI, V. PANTINI, C. PAPI, F. TONDINI, G. GALASSI, V. TARRONI

COORDINATORE DEL GRUPPO DI LAVORO
CENTRO STORICO — DOTT. ARCH. LORIS BERTAZZINI

SCALA 1:1000

PROGETTO: CENTRO STORICO — C.S. 8

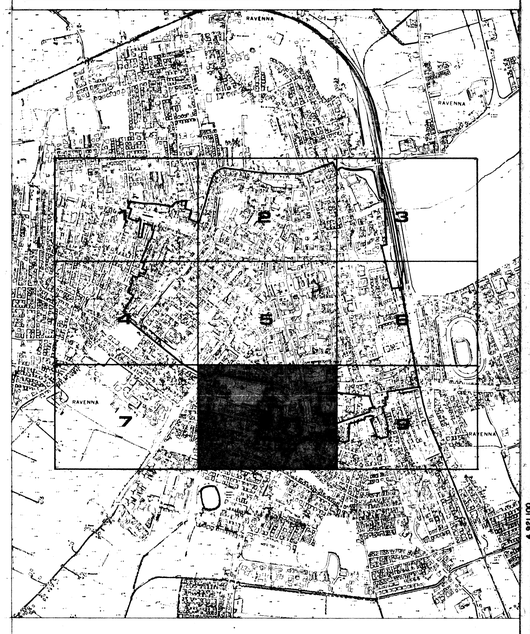

RILIEVO DEL 1979
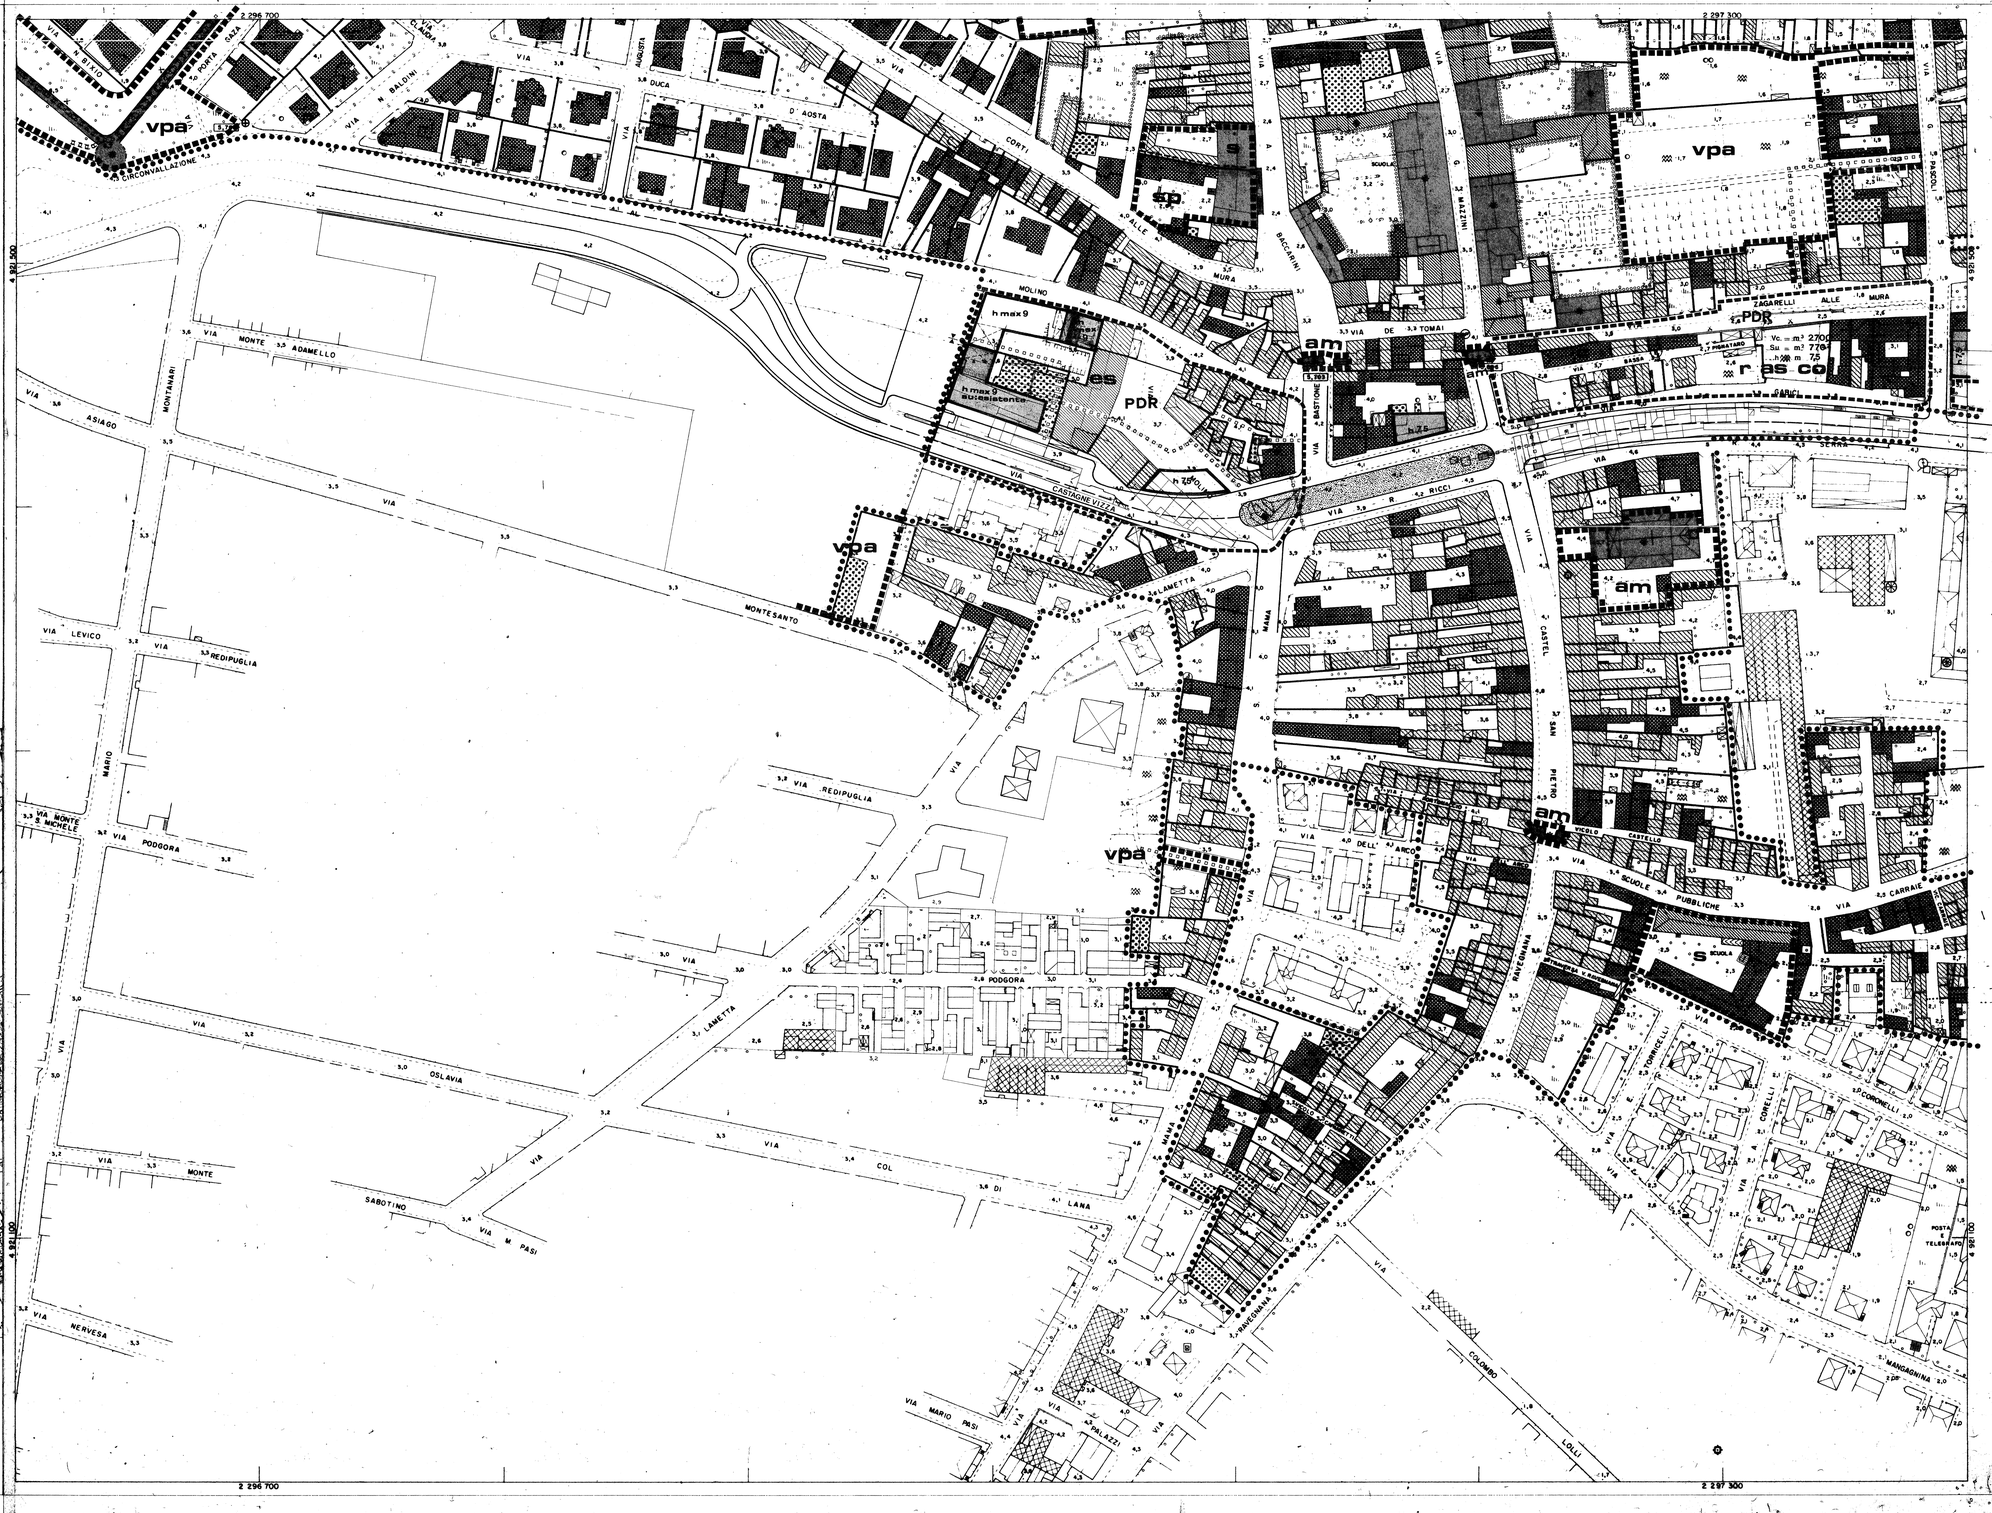
Carta ufficiale della Regione Emilia - Romagna (L.R. 8 luglio 1978 n.30)
Tutti i diritti di riproduzione e di rielaborazione riservati
La presente carta non può circolare priva del contrassegno della Regione Emilia - Romagna o dell'Ente comproprietario
CONTRASSEGNO AI SENSI DELL'ART. 2 LEGGE N° 68 DEL 2.2.1960 - NULLA OSTA DELL'IGM ALLA DIFFUSIONE N. 439 DEL 29-11-1980