C.S.9

COMUNE DI RAVENNA

prg 83

PIANO REGOLATORE GENERALE

ADOTTATO DELIBERA CONSILIARE N°15830/672 DEL 21/4/83
CONTRODEDOTTO DELIBERA CONSILIARE N°30044/1844 DEL 19/7/84
APPROVATO DECRETO REGIONALE N° 3840 DEL 25/6/1985
PUBBLICATO GAZZETTA UFFICIALE N° 186 DEL 23/7/1985

SINDACO	DOTT.	GIORDANO ANGELINI
ASSESSORE ALL' URBANISTICA	DOTT. ARCH.	ALESSANDRO GATTI
SEGRETARIO GENERALE	DOTT.	GIUSEPPE LAZZANO

ELABORAZIONE UFFICIO DI PIANO:

CONSULENTE GENERALE	PROF. ING.	MARCELLO VITTORINI
CONSULENTE OPERATIVO	DOTT. ARCH.	LORENZO PEZZELE
RESPONSABILE UFFICIO DI PIANO	DOTT. ARCH.	FRANCO STRINGA

COMPONENTI UFFICIO DI PIANO: ARCH. G. AMORUSO, ING. I. CONTI, ARCH. G. DRADI, V. GUIDI, S. LAGHI, F. PRONI, P. ROSSI, P. ZERBINATI, G. ZOFFOLI

COMPONENTI SEZIONE URBANISTICA: ARCH. L. BERTAZZINI, ARCH. S. BIANCHINI, ARCH. C. CASADEI, ARCH. M. MAGNI, ARCH. B. MAZZOTTI, ARCH. A. MUTTI, GEOM. P. STOPPI, L. BALDINI, I. BRUSCHI, V. PANTINI, C. PAPI, F. TONDINI, G. GALASSI, V. TARRONI

COORDINATORE DEL GRUPPO DI LAVORO
CENTRO STORICO – DOTT. ARCH. LORIS BERTAZZINI

SCALA 1:1000

PROGETTO: **CENTRO STORICO** C.S. **9**

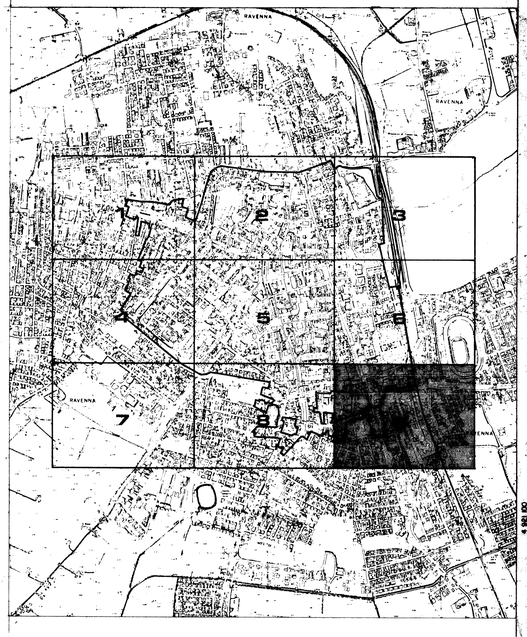

RILIEVO DEL 1979
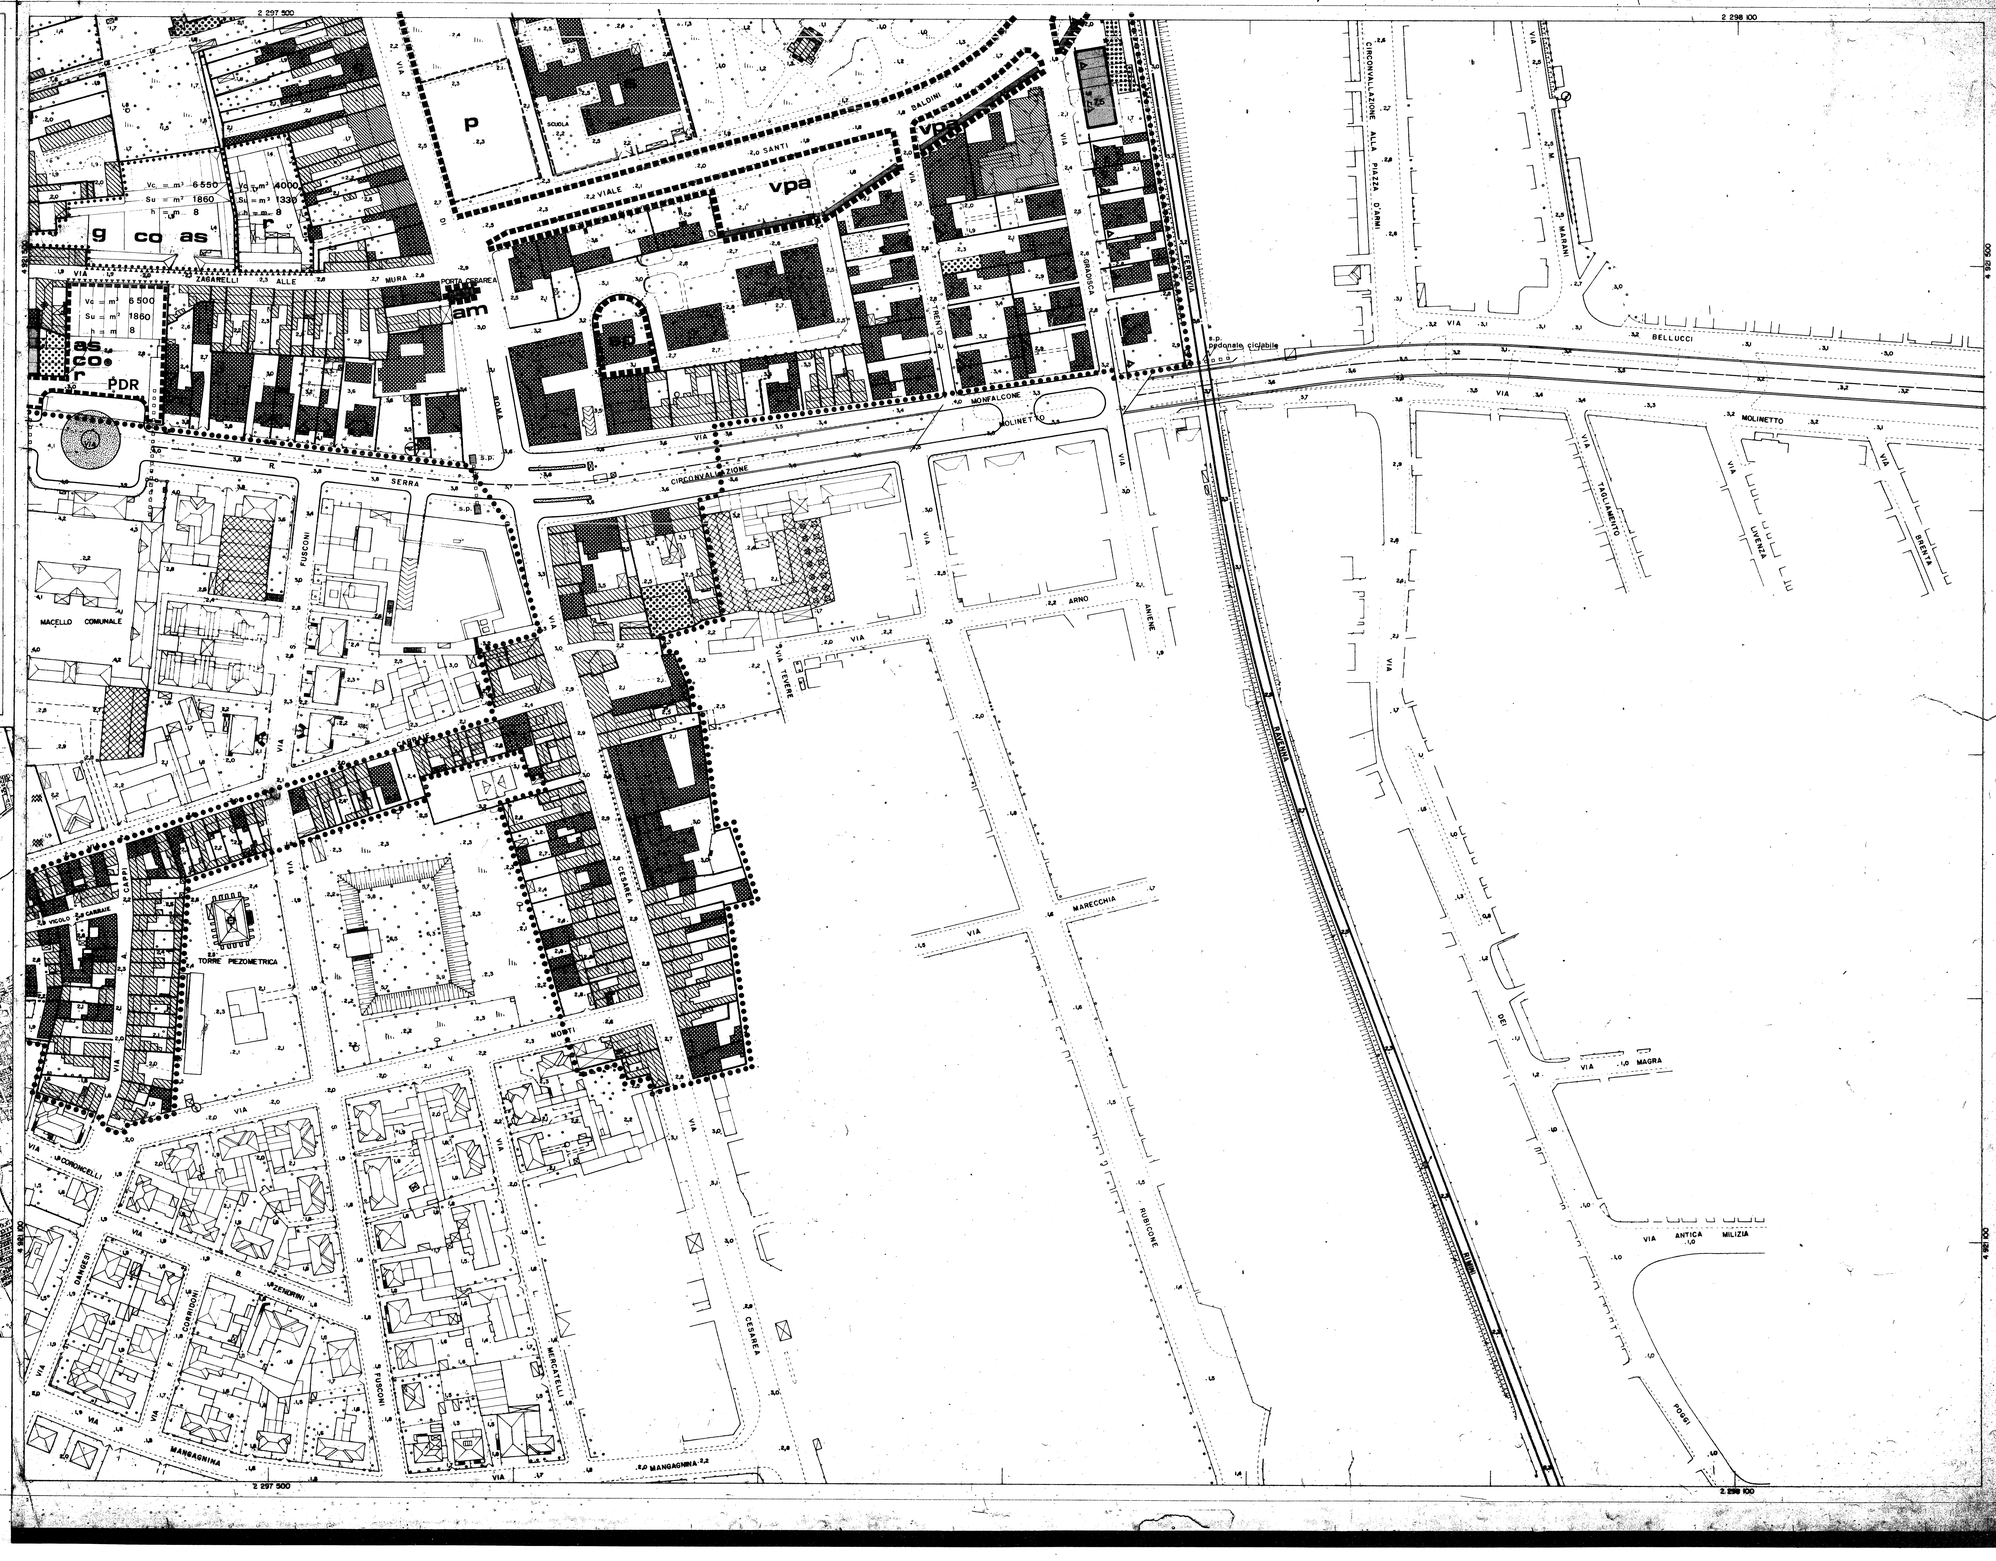
Carta ufficiale della Regione Emilia - Romagna (L.R. 8 luglio 1976, n. 32)
Tutti i diritti di riproduzione e di rielaborazione riservati
La presente carta non può circolare priva del contrassegno della Regione Emilia - Romagna o dell'Ente comprepriatario
L'INTERVENTO È STATO DELIBERATO DALLA GIUNTA REGIONALE IN DATA 2/2/1981 NELLA FORMA DELLA LEGGE ALLA DELIBERAZIONE N. 438 DEL 29-11-1980