C.S.9

COMUNE DI RAVENNA

prg 83

PIANO REGOLATORE GENERALE

ADOTTATO DELIBERA CONSILIARE N° 15830/672 DEL 21/4/83
CONTRODEDOTTO DELIBERA CONSILIARE N° 30044/1444 DEL 19/7/84
APPROVATO DECRETO REGIONALE N° 3840 DEL 25/6/1985
PUBBLICATO GAZZETTA UFFICIALE N° 86 DEL 23/7/1985

AGGIORNATA CON:

- VARIANTE GRUPPO A APPROVATA CON DELIBERA G.R. N° 146 DEL 31-1-90
- V.S. 89 GRUPPO 1 APPROVATA CON DELIBERA DEL C.C. N° 28062/430 DEL 16-7-91
- V.S. 89 GRUPPO 2 APPROVATA CON DELIBERA DELLA G.R. N° 5088 DEL 12-10-94

SINDACO	DOTT. GIORDANO ANGELINI
ASSESSORE ALL' URBANISTICA	DOTT. ARCH. ALESSANDRO GATTI
SEGRETARIO GENERALE	DOTT. GIUSEPPE LAZZANO

ELABORAZIONE UFFICIO DI PIANO:

CONSULENTE GENERALE	PROF. ING. MARCELLO VITTORINI
CONSULENTE OPERATIVO	DOTT. ARCH. LORENZO PEZZELE
RESPONSABILE UFFICIO DI PIANO	DOTT. ARCH. FRANCO STRINGA
COMPONENTI UFFICIO DI PIANO	ARCH. G. AMORUSO, ING. I. CONTI, ARCH. G. DRADI, V. GUIDI S. LAGHI, F. PRONI, P. ROSSI, P. ZERBINATI, G. ZOFFOLI
COMPONENTI SEZIONE URBANISTICA	ARCH. L. BERTAZZINI, ARCH. S. BIANCHINI, ARCH. C. CASADEI ARCH. M. MAGNI, ARCH. B. MAZZOTTI, ARCH. A. MUTTI GEOM. P. STOPPI, L. BALDINI, I. BRUSCHI, V. PANTINI C. PAPI, F. TONDINI, G. GALASSI, V. TARRONI

COORDINATORE DEL GRUPPO DI LAVORO
CENTRO STORICO — DOTT. ARCH. LORIS BERTAZZINI

SCALA 1:1000

PROGETTO: **CENTRO STORICO** C.S. **9**

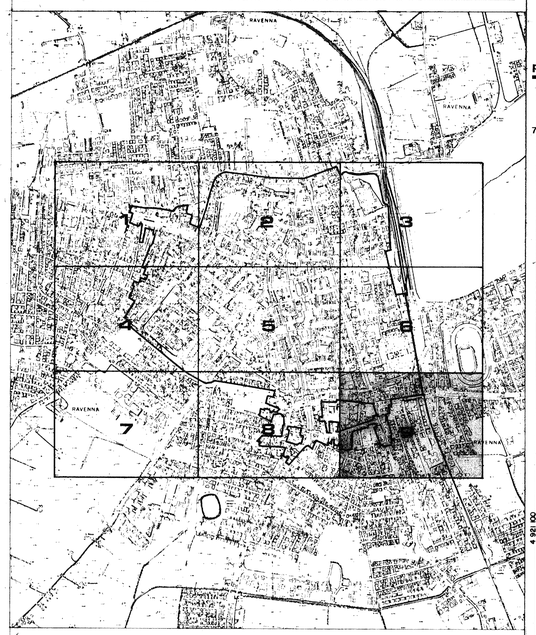

RILIEVO DEL 1979
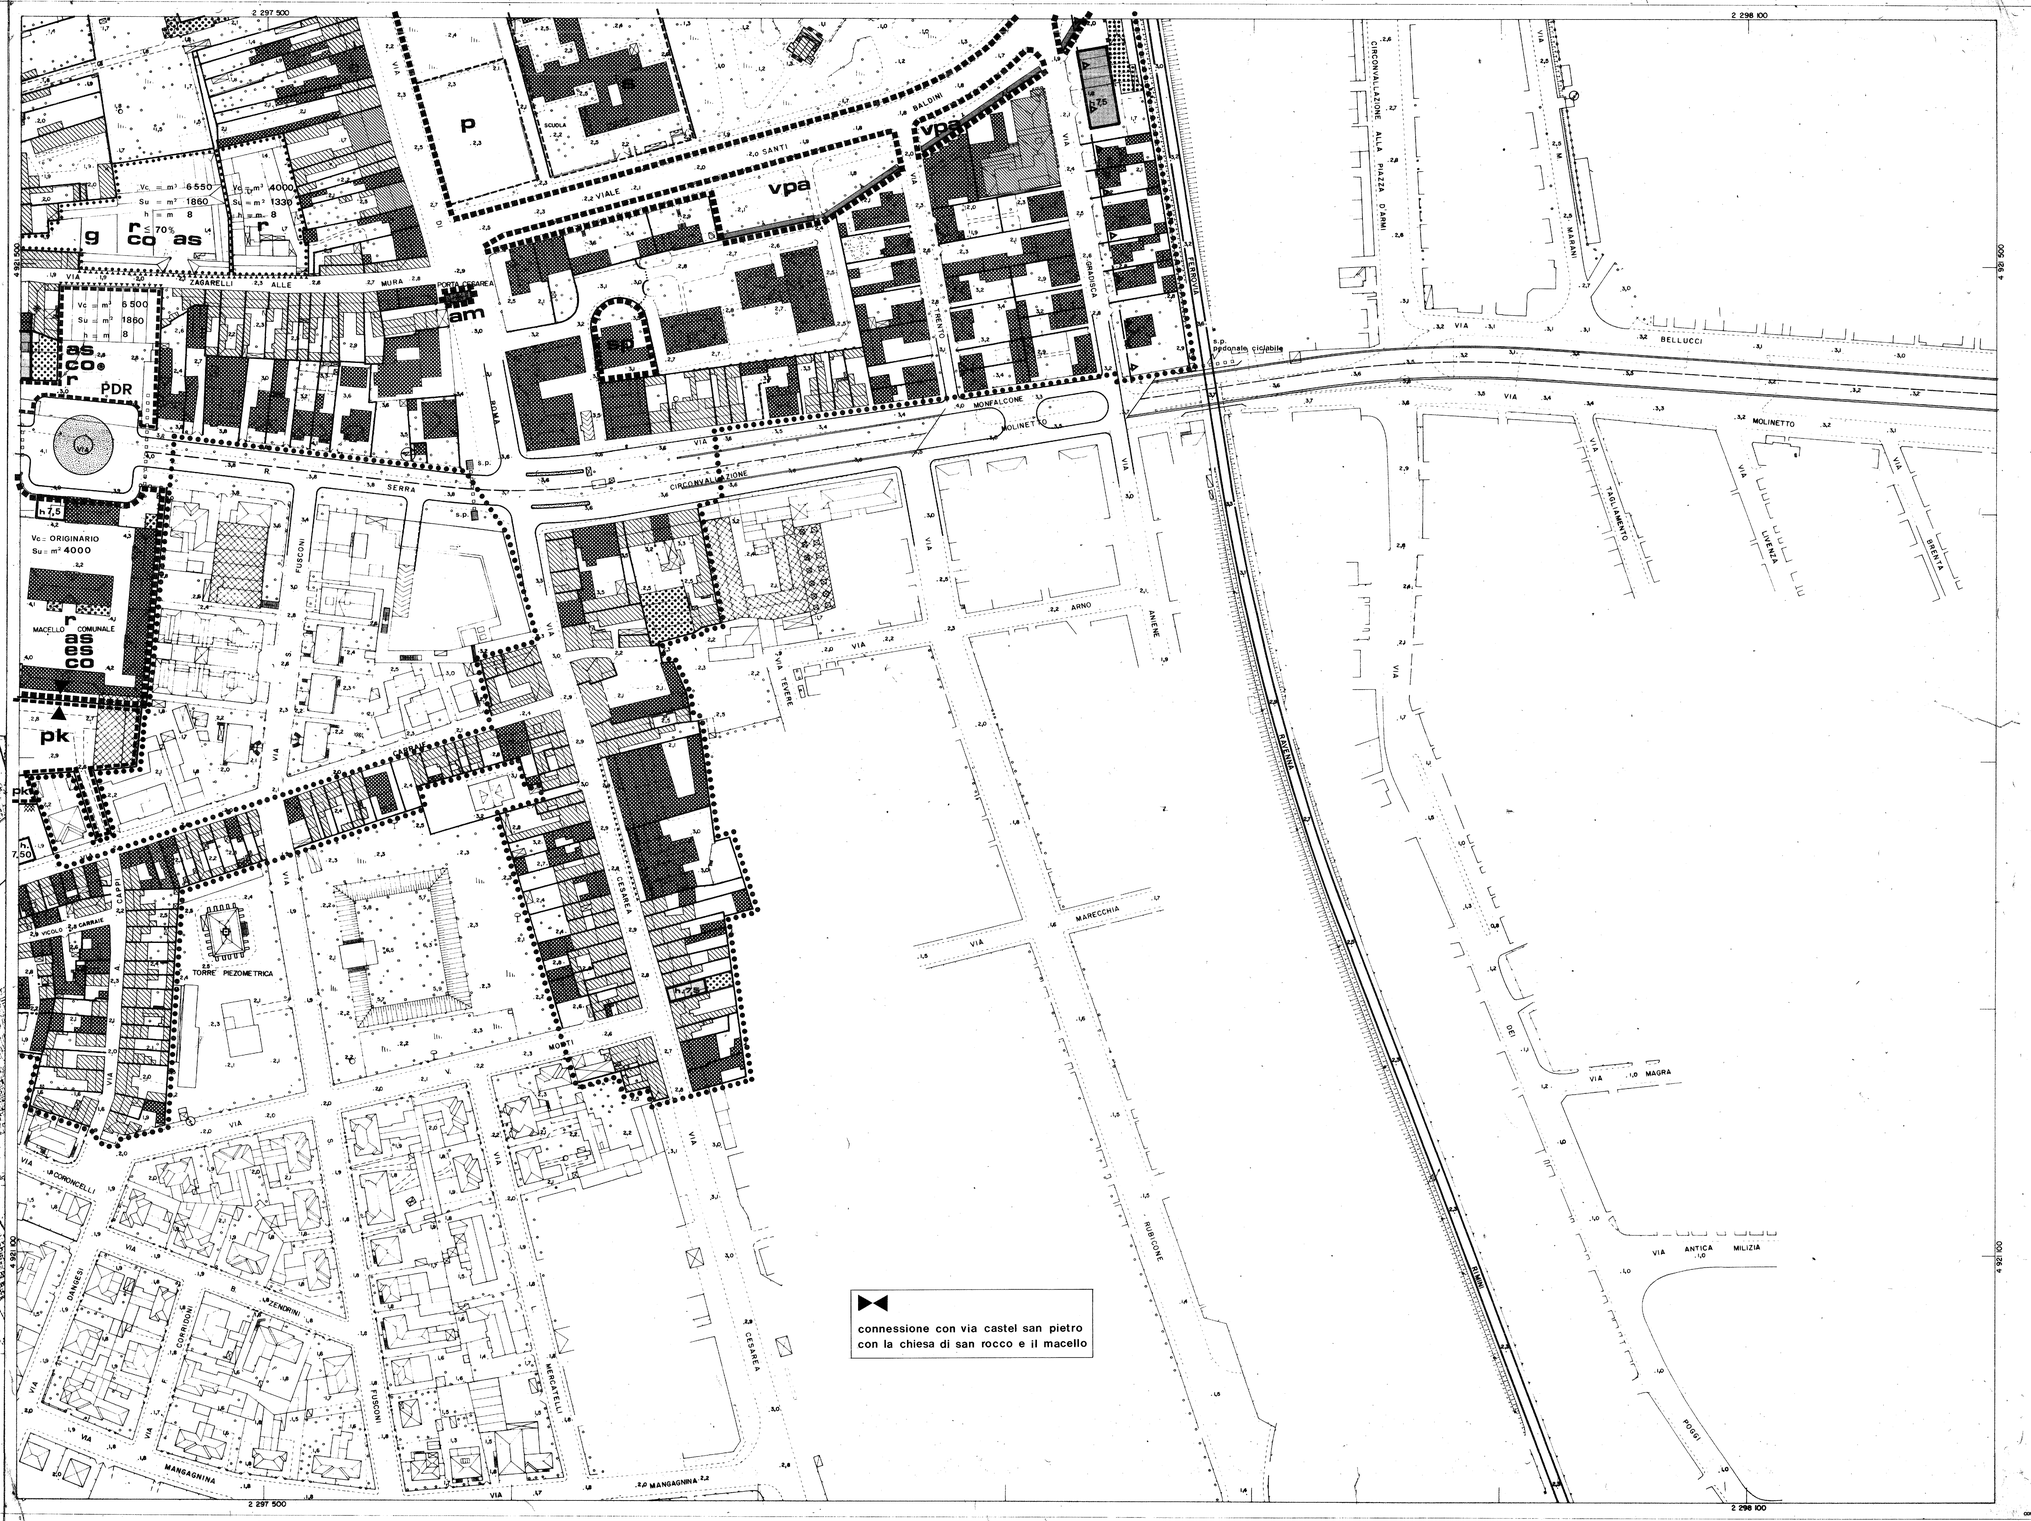
Carta ufficiale della Regione Emilia - Romagna (L.R. 8 luglio 1978 n. 32)
Tutti i diritti di riproduzione e di rielaborazione riservati
La presente carta non può circolare priva del contrassegno della Regione Emilia - Romagna o dell'Ente comproprietario