COMUNE DI RAVENNA

PRG 93

VARIANTE GENERALE

AL PRG DEL 1983 APPR. CON DECR. REG. N. 3840 DEL 25.6.85

ADOTTATO	: DELIBERA CONSILIARE	N. 538/52184	del 21.12.1993
CONTRODEDOTTO	: DELIBERA CONSILIARE	N. 311/32498	del 28.07.1995
APPROVATO	: DELIBERA PROVINCIALE	N. 694/30912	del 12.07.1996
PUBBLICATO	: B.U.R.	N. 89	del 31.07.1996

COMUNE DI RAVENNA

Ravenna
COPIA CONFORME ALL'ORIGINALE

IL CAPO AREA
Programmazione Economica,
Pianificazione Territoriale
Arch. Franco Stringa

SEGRETARIO GENERALE
DOTT. RAFFAELE AVOLIO

SINDACO
DOTT. PIER PAOLO D'ATTORRE

ASSESSORE ALL'URBANISTICA
DOTT. ALFREDO PETRONE

RESPONSABILE UFF. DI PIANO
ARCH. FRANCO STRINGA

CONSULENTI - PROGETTISTI
ING. GIOVANNI CRIDIGNI (coord.)
ARCH. LUCIANO PONTUALE
ING. MARCELLO VITTORINI

COMPONENTI UFF. DI PIANO

ARCH. G. DRADI, G. MAZZOCCOLI
ARCH. A. MUTTI, ARCH. F. PRONI,
ARCH. L. ROSSI
IST.PROG. P. ROSSI, S.CASAVECCHIA,
F. TONDINI, F.ZERBINATI, S.LAGHI
IMP.AMM.I BRUSCHI, G.GALASSI, M.PASI

CONSULENTE NORMATIVA
ING. CARLO MONTI

COLLABORATORI
ARCH. G. AMORUSO
ING. D. SIBIRI
ARCH. M. SAVORELLI

DATA: 30.11.1993
17.07.1995 (modificata in sede di controdeduzione)
11.05.1996 (modificata in sede di approvazione)

SCALA 1:1000

PROGETTO: DISCIPLINA D'USO **P5**

CENTRO STORICO
TAV. 8

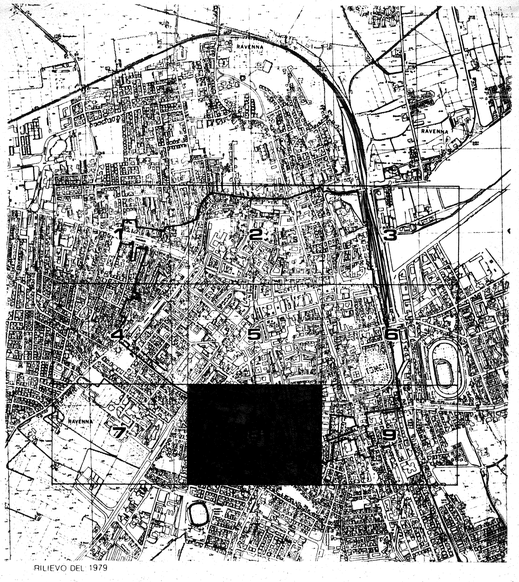

RILIEVO DEL 1979

Carta ufficiale della Regione Emilia - Romagna (L.R. 8 luglio 1978 n. 32)
Tutti i diritti di riproduzione e di rielaborazione riservati
La presente carta non può circolare priva del contrassegno
della Regione Emilia - Romagna o dell'Ente compromitente

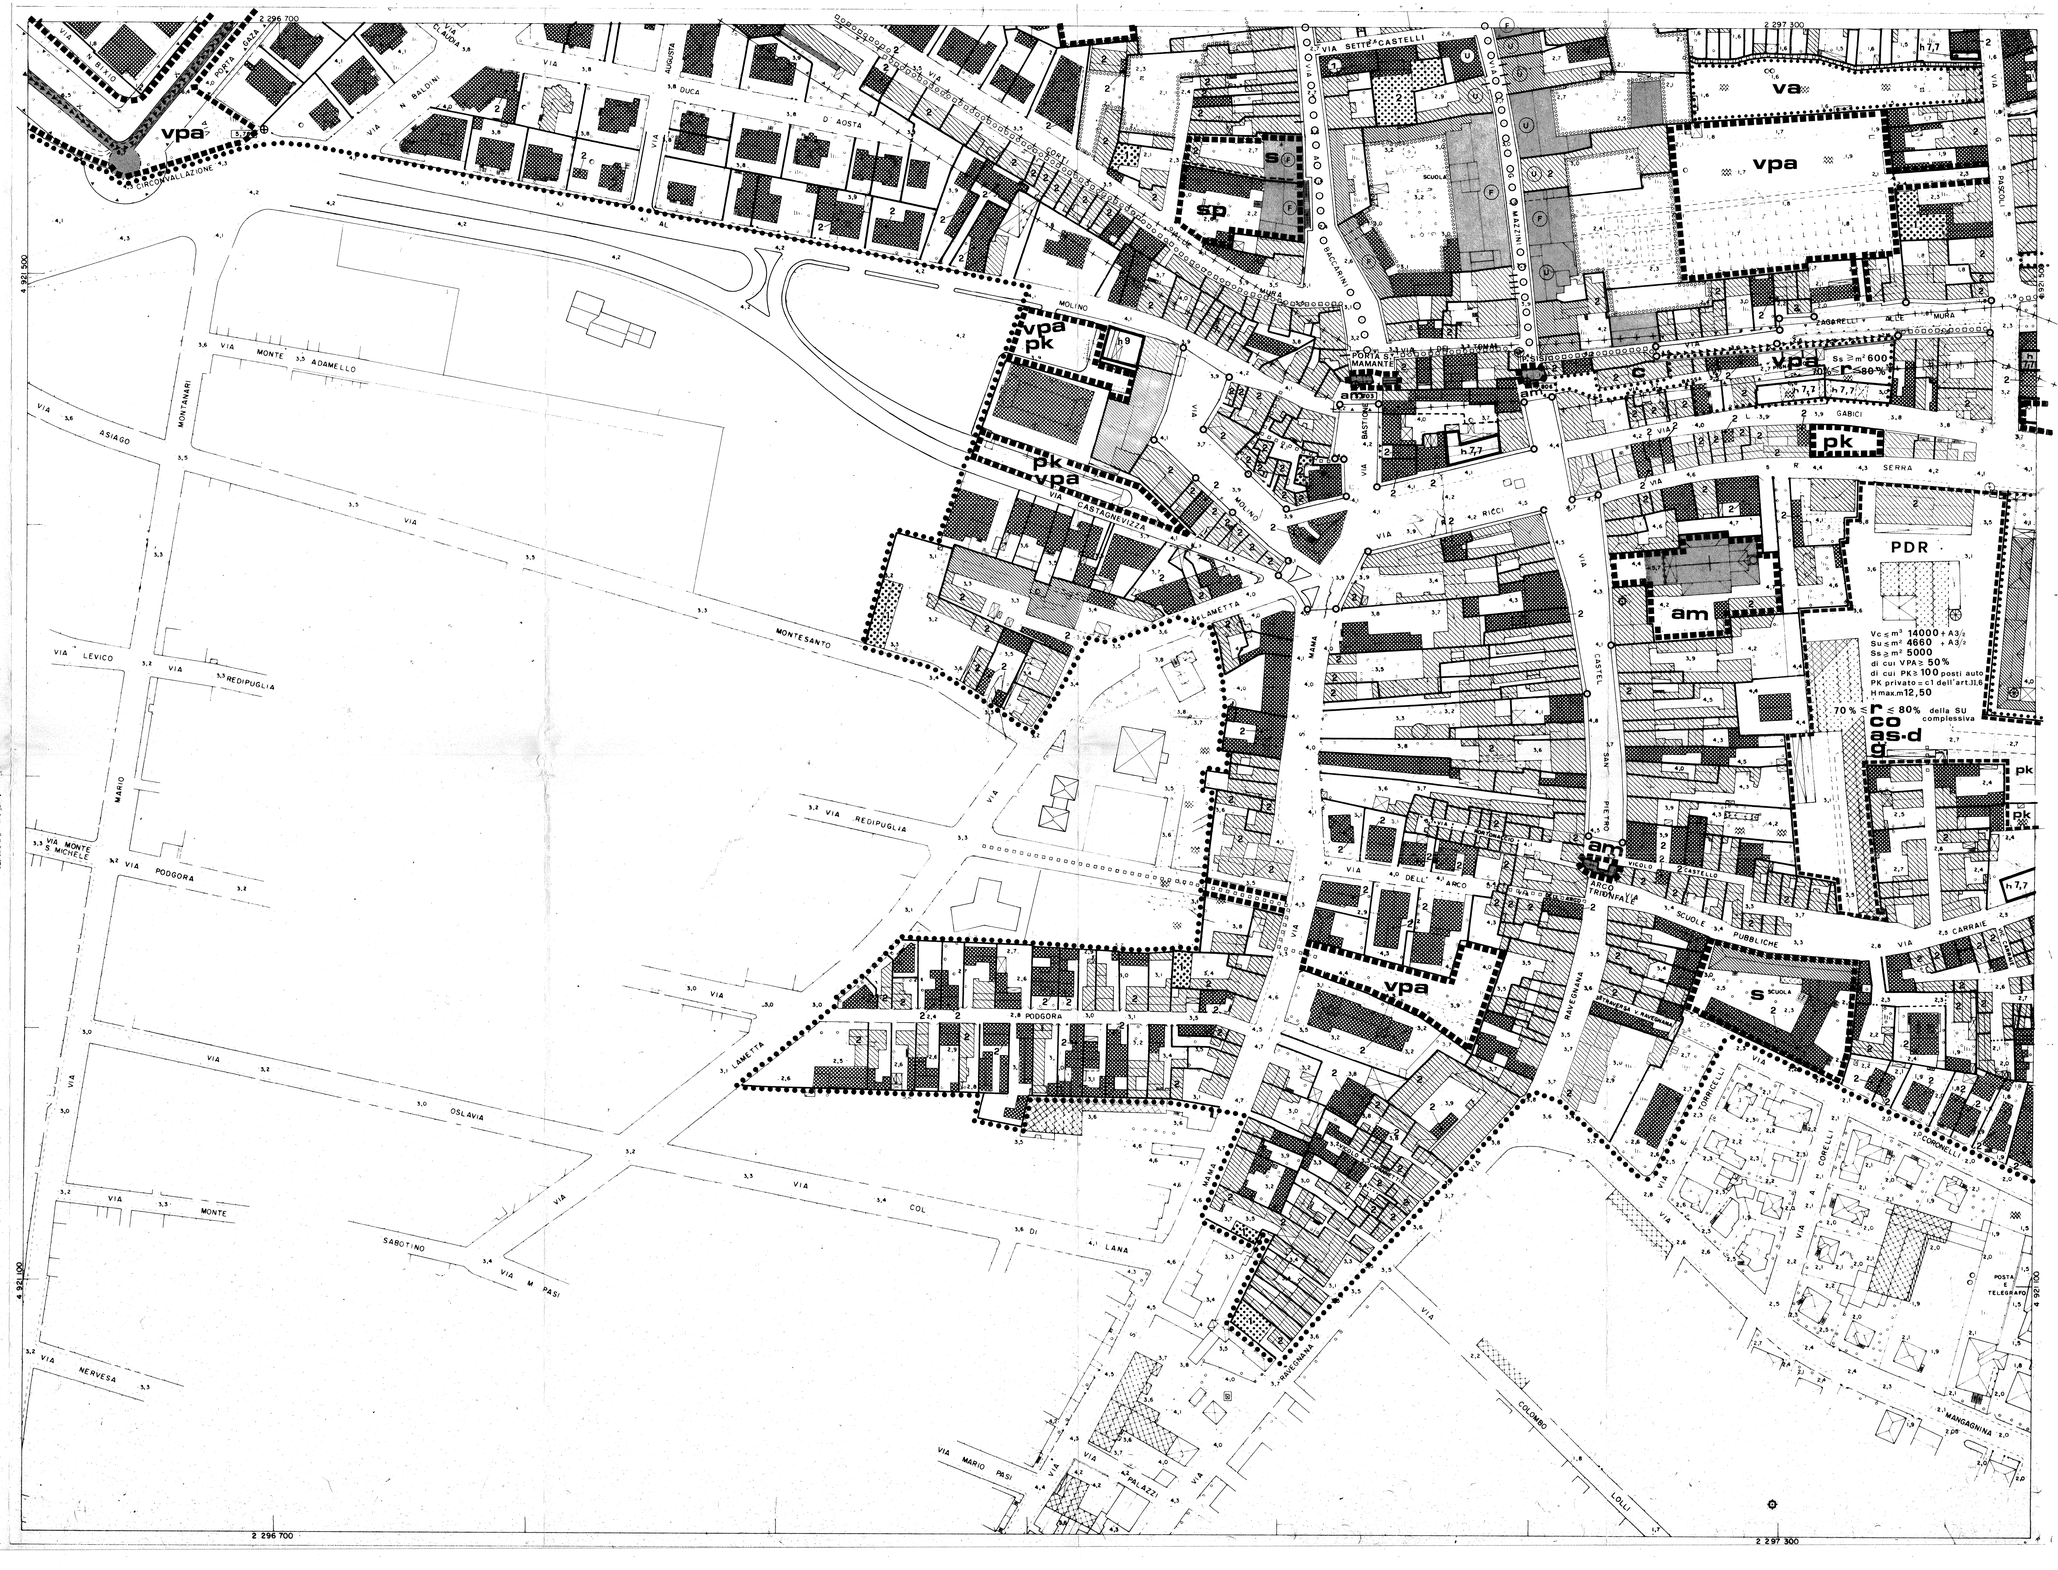
2 296 700
2 297 300
4 921 500
4 920 100
VIA CIRCONVALLAZIONE
VIA N. BALDINI
VIA AUGUSTA
VIA DUCA D'AOSTA
VIA SETTE CASTELLI
VIA MONTE ADAMELLO
VIA ASIAGO
VIA MONTE SANTO
VIA LEVICO
VIA REDIPUGLIA
VIA MONTE S. MICHELE
VIA PODGORA
VIA OSLAVIA
VIA MONTE SABOTINO
VIA M. PASI
VIA NERVESA
VIA MARIO PASI
VIA PALAZZI
VIA COL DI LANA
VIA LAMETTA
VIA MOLINO
VIA CASTAGNEVIZZA
VIA RICCI
VIA GABICI
VIA SERRA
VIA DELL'ARCO
VIA SCUOLE PUBBLICHE
VIA CARRAIE
VIA RAVEGNANA
VIA COLOMBO
VIA LOLLI
VIA MANGAGNINA
VIA CORELLI
VIA TORNELLI
VIA CASTEL SAN PIETRO
VIA MAZZINI
VIA BACCARINI
VIA PONTE MAMANTE
VIA BASTIONE
VIA ALE MURA
VIA FAGNELLI
VIA PIAZZA
VIA CAMPO DI MARTE
VIA MAMA
VIA SANTI
VIA PALAZZO
VIA CAMPO DI MARTE
VIA CAMPO DI MARTE
VIA CAMPO DI MARTE