C.S.2

COMUNE DI RAVENNA

PRG 93

VARIANTE GENERALE

AL PRG DEL 1983 APPR. CON DECR. REG. N. 3840 DEL 25.6.83

ADOTTATO	: DELIBERA CONSILIARE	N. 538/52184	del 21.12.1993
CONTRODEDOTTO	: DELIBERA CONSILIARE	N. 311/32498	del 28.07.1995
APPROVATO	: DELIBERA PROVINCIALE	N. 694/30912	del 12.07.1996
PUBBLICATO	: B.U.R.	N. 89	del 31.07.1996

MODIFICATA CON:

Delibera di C.C. N° 40916/184 del 12/10/1999	errori grafici
Delibera di G.P. N° 420/54364 del 01/06/2001	patrimoniale 99
Delibera di C.C. N° 6790/8 del 24/01/2002	esigenze pubbliche(A)
Delibera di G.P. N° 214/38363 del 12/04/2002	esigenze pubbliche(B)

SEGRETARIO GENERALE
DOTT. RAFFAELE AVOLIO

SINDACO
DOTT. PIER PAOLO D'ATTORRE

ASSESSORE ALL'URBANISTICA
DOTT. ALFREDO PETRONE

RESPONSABILE UFF. DI PIANO
ARCH. FRANCO STRINGA

CONSULENTI - PROGETTISTI
ING. GIOVANNI CROCIONI (coord.)
ARCH. LUCIANO PONTUALE
ING. MARCELLO VITTORINI

COMPONENTI UFF. DI PIANO
ARCH. G. DRADI, G. MAZZOCCOLI
ARCH. A. MUTTI, ARCH. F. PRONI,
ARCH. L. ROSSI
IST.PROG. P. ROSSI, S.CASAVECCHIA,
F. TONDINI, P.ZERBINATI, S.LAGHI,
IMP.AMM.I.BRUSCHI, G.GALASSI, M.PASI

CONSULENTE NORMATIVA
ING. CARLO MONTI

COLLABORATORI
ARCH. G. AMORUSO
ING. D. SIRRI
ARCH. M. SAVORELLI

DATA: 30.11.1993
17.07.1995 (modificata in sede di controdeduzione)
11.05.1996 (modificata in sede di approvazione)

SCALA 1:1000

PROGETTO: DISCIPLINA D'USO P5

CENTRO STORICO
TAV. 2

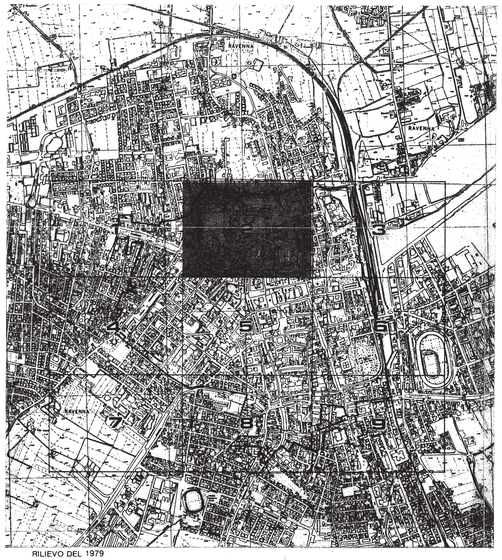

RILIEVO DEL 1979
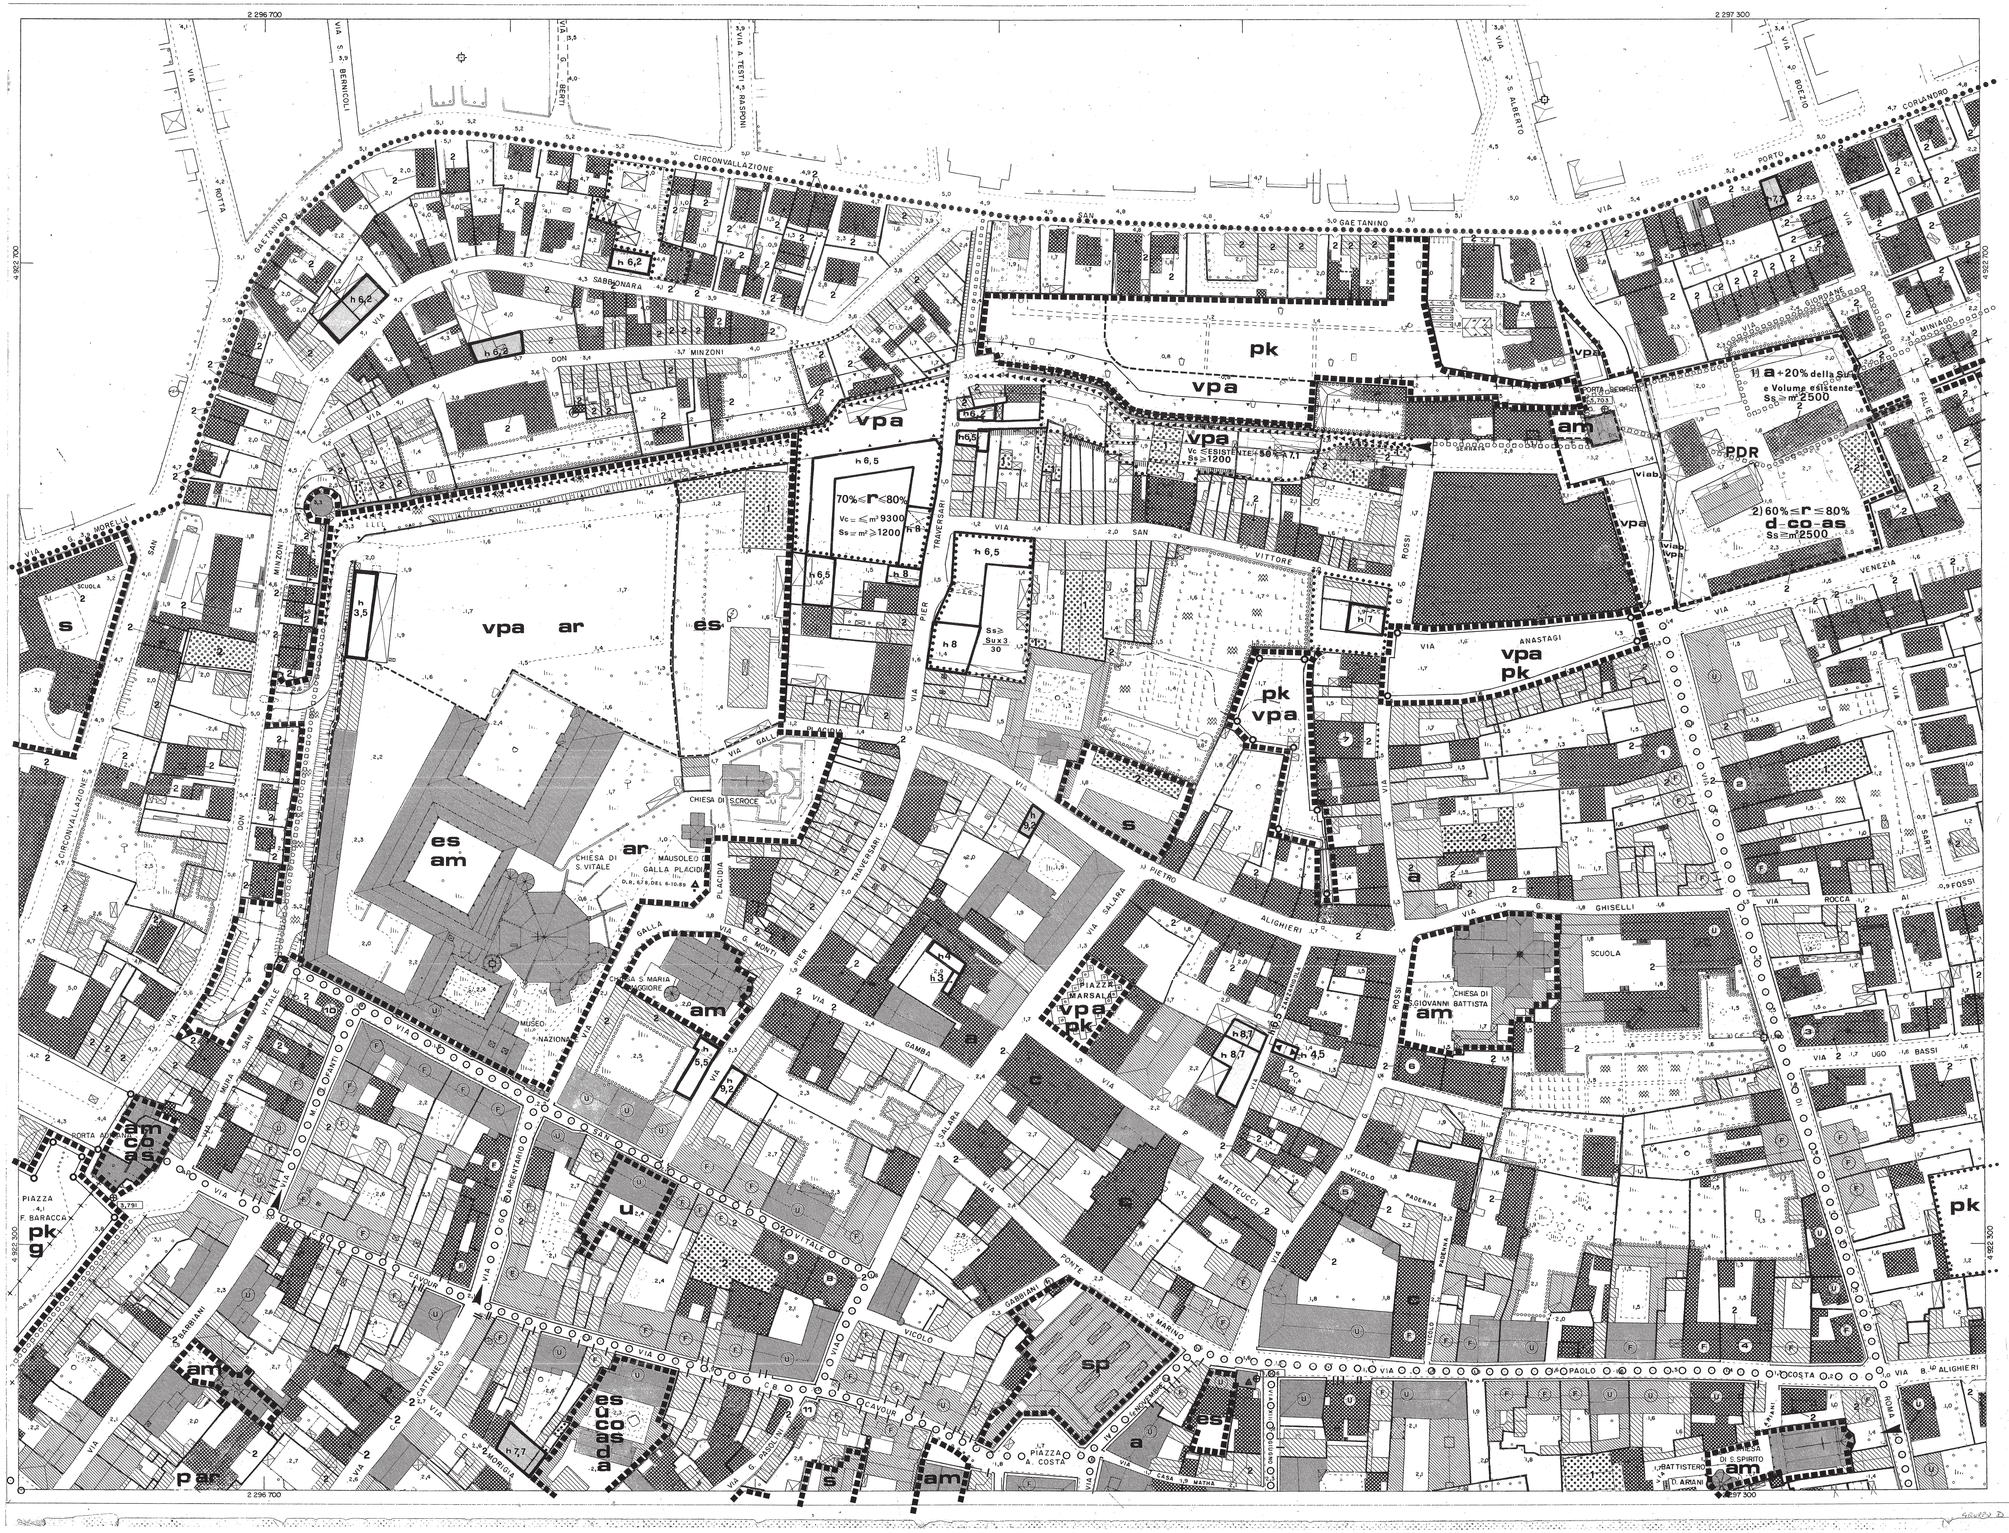
Carta ufficiale della Regione Emilia - Romagna (L.R. 8 luglio 1978 n. 32)
Tutti i diritti di riproduzione e di rielaborazione riservati
La presente carta non può circolare priva del contrassegno
della Regione Emilia - Romagna o dell'Ente comproprietario.
CONTROLLATO AI SENSI DELLA LEGGE N° 88 DEL 2.2.1980 NULLA OSTA DELL'IGM ALLA DIFFUSIONE N° 429 DEL 29-11-1980