



COMUNE DI RAVENNA

# PRG 93

## VARIANTE GENERALE

AL PRG DEL 1983 APRR. CON DECR. REG. N. 3840 DEL 25.6.83  
ADOTTATO : DELIBERA CONSILIARE N. 536/52184 del 21.12.1993  
CONTRODEDOTTO : DELIBERA CONSILIARE N. 311/32498 del 28.07.1995  
APPROVATO : DELIBERA PROVINCIALE N. 694/30012 del 12.07.1996  
PUBBLICATO : B.U.R. N. 89 del 31.07.1996

MODIFICATA CON:  
Delibera di C.C. N° 33514/210 del 29/07/1997 errori grafici  
Delibera di G.P. N° 214/38363 del 12/04/2002 esigenze pubbliche(B)

SEGRETARIO GENERALE DOTT. RAFFAELE AVOLIO SINDACO DOTT. PIER PAOLO D'ATTORRE ASSESSORE ALL'URBANISTICA DOTT. ALFREDO PETRONE


RESPONSABILE UFF. DI PIANO ARCH. FRANCO STRINGA CONSULENTI - PROGETTISTI ING. GIOVANNI CROCIONI (coord.) ARCH. LUCIANO PONTALE ING. MARCELLO VITTORINI

COMPONENTI UFF. DI PIANO ARCH. G. DRADI, G. MAZZOCCHI ARCH. A. BUTTI, ARCH. F. PRONI, ARCH. L. ROSSI COLLABORATORI ARCH. G. AMORUSO ING. D. SERRI ARCH. M. SAVORELLI

DATA: 30.11.1993  
17.07.1995 (modificata in sede di controdeduzione)  
11.05.1996 (modificata in sede di approvazione) SCALA 1:1000


PROGETTO: DISCIPLINA D'USO P5

### CENTRO STORICO TAV. 4

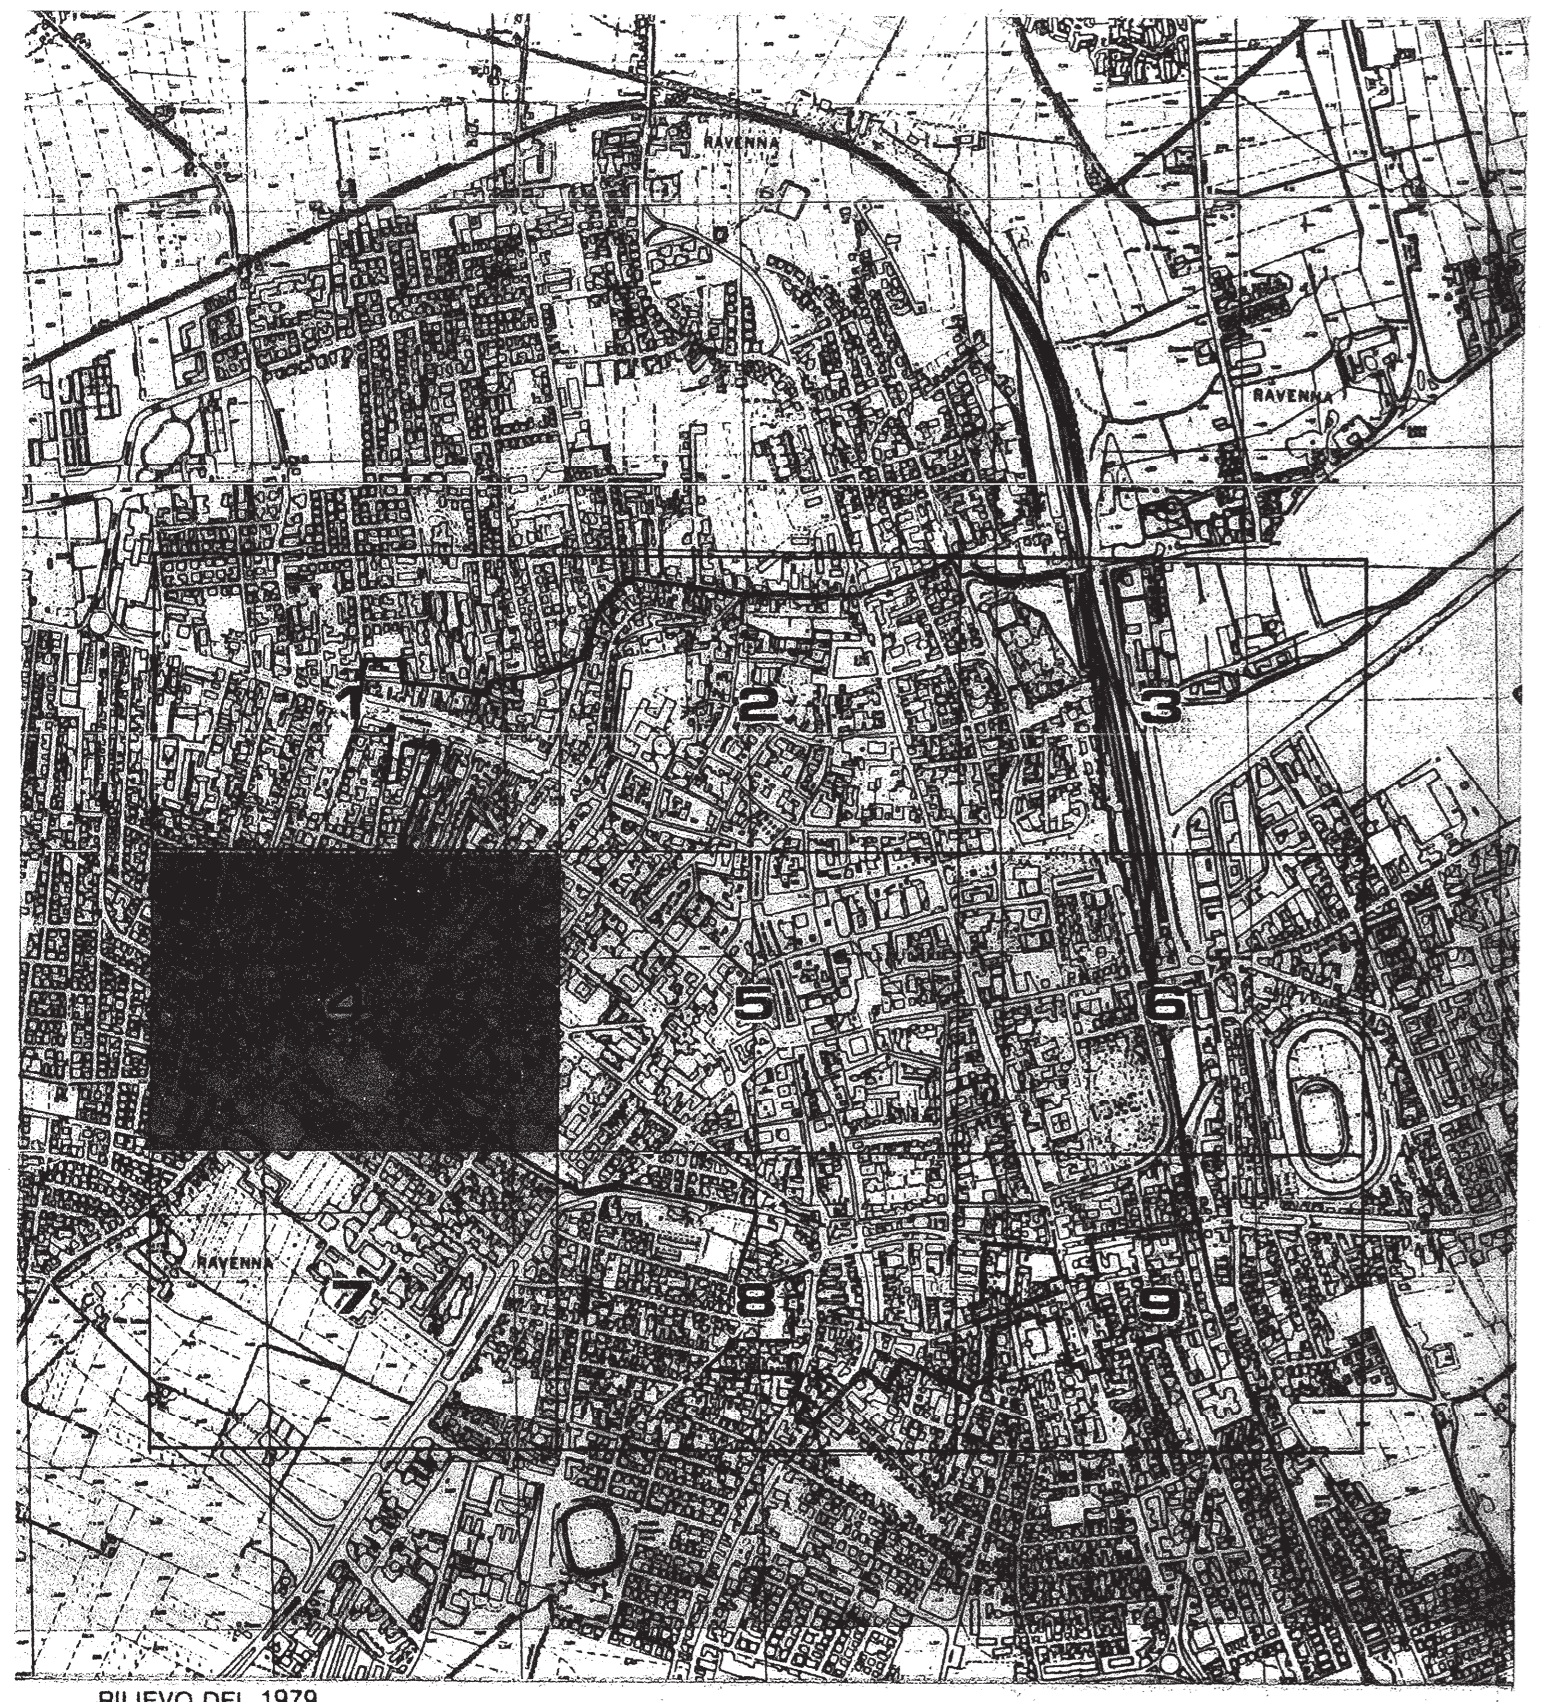

RILIEVO DEL 1979

Carta ufficiale della Regione Emilia - Romagna (L.R. 8 luglio 1978 n. 35)  
Tutti i diritti di riproduzione e di ristampazione riservati.  
La presente carta non può circolare al di fuori del territorio della Regione Emilia - Romagna o dell'Ente proprietario.  
CONTROLLATO AL SENSO DELLA LEGGE N° 84 DEL 2-10-1980 NELLA PARTE DELLA LEGGE N° 430 DEL 29-11-1980

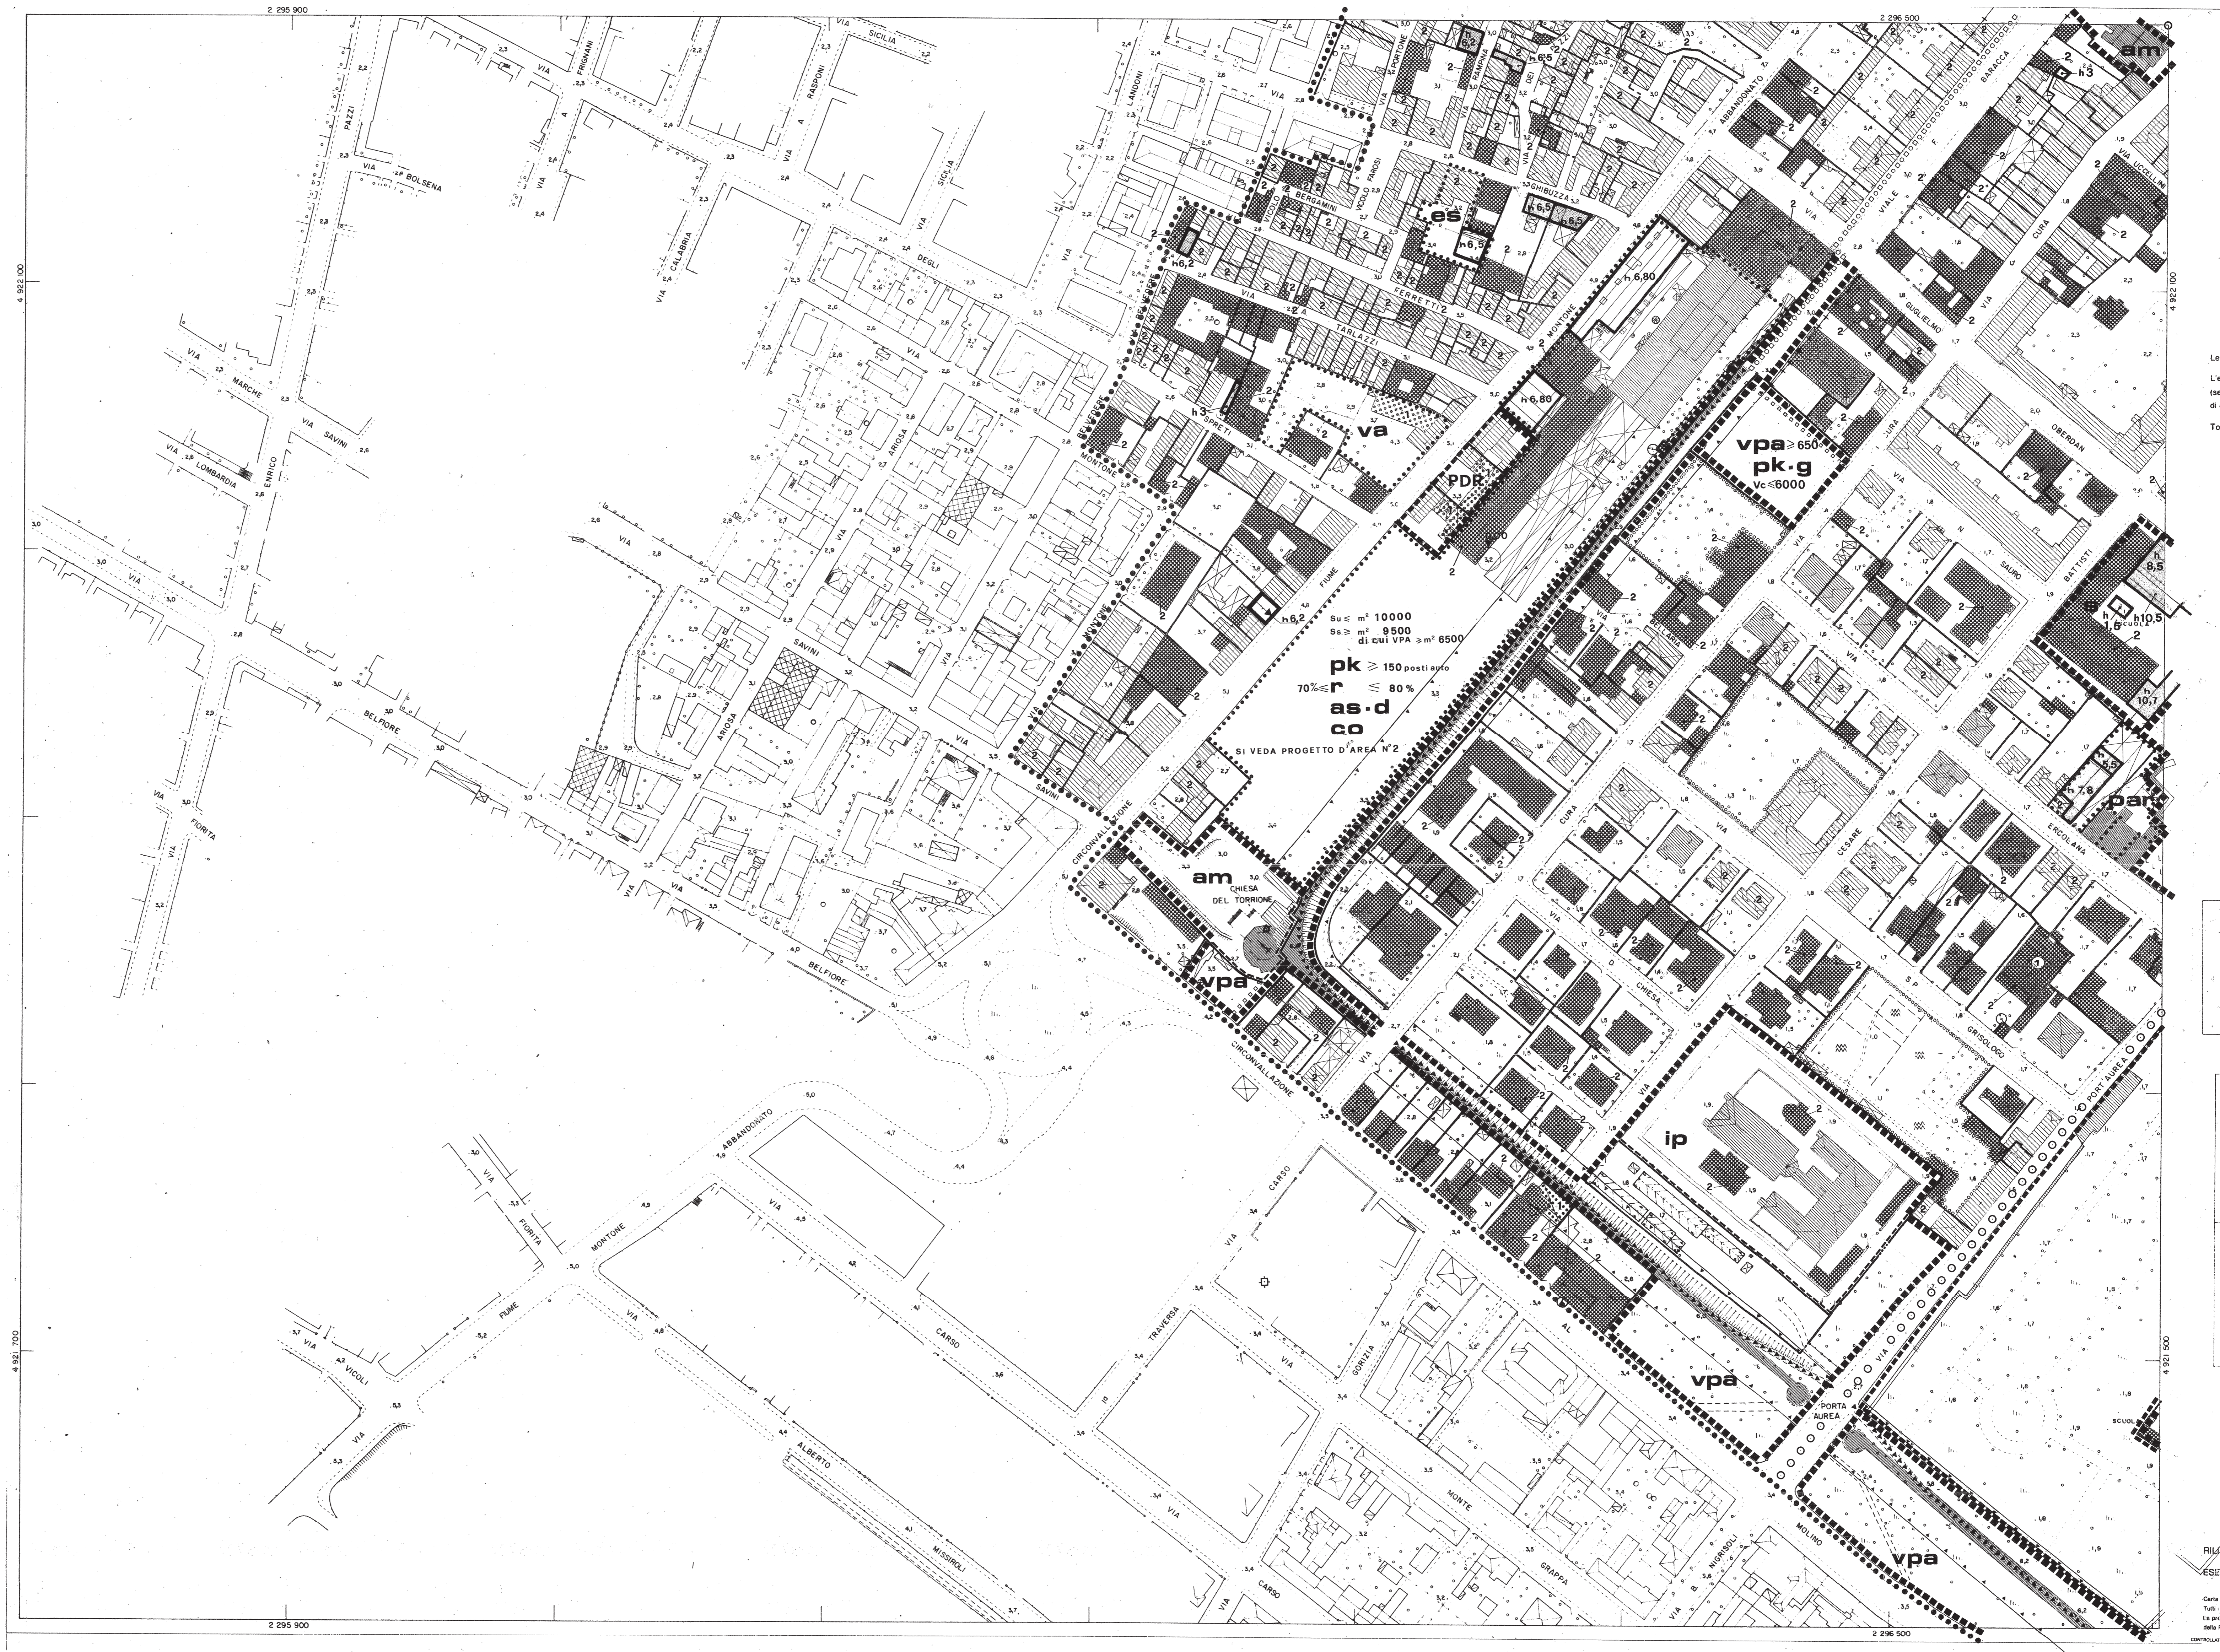

Le qu...  
L'equi...  
(segn...  
di que...  
Toller...

RILIEVO  
ESECUC...  
Carta uffic...  
Tutti i dir...  
La presen...  
della pag...  
CONTROLLA...