C.S.5

COMUNE DI RAVENNA

PRG 93

VARIANTE GENERALE

AL PRG DEL 1983 APPR. CON DECR. REG. N. 3840 DEL 25.6.83

ADOTTATO	: DELIBERA CONSILIARE	N. 538/52184	del 21.12.1993
CONTRODEDOTTO	: DELIBERA CONSILIARE	N. 311/32498	del 28.07.1995
APPROVATO	: DELIBERA PROVINCIALE	N. 694/30912	del 12.07.1996
PUBBLICATO	: B.U.R.	N. 89	del 31.07.1996

MODIFICATA CON:

Delibera di C.C. N° 33514/210	del 29/07/1997	errori grafici
Determinazione Dirigenziale N° 2/DP del 08/09/98 Pg. 37716		errata corrige
Delibera di C.C. N° 40916/184	del 12/10/1999	errori grafici
Delibera di G.P. N° 420/54364	del 01/06/2001	patrimoniale 99
Delibera di C.C. N° 32396/77	del 26/04/2004	pubbliche-ricettive-salvaguardia

SEGRETARIO GENERALE
DOTT. RAFFAELE AVOLIO

SINDACO
DOTT. PIER PAOLO D'ATTORRE

ASSESSORE ALL'URBANISTICA
DOTT. ALFREDO PETRONE

RESPONSABILE UFF. DI PIANO
ARCH. FRANCO STRINGA

CONSULENTI - PROGETTISTI
ING. GIOVANNI CROCIONI (coord.)
ARCH. LUCIANO PONTUALE
ING. MARCELLO VITTORINI

COMPONENTI UFF. DI PIANO
ARCH. G. DRADI, G. MAZZOCCOLI
ARCH. A. MUTTI, ARCH. F. PRONI,
ARCH. L. ROSSI
IST.PROG. P. ROSSI, S.CASAVECCHIA,
F. TONDINI, P. ZERBINATI, S.LAGHI,
IMP.AMM.I.BRUSCHI, G.GALASSI, M.PASI

CONSULENTE NORMATIVA
ING. CARLO MONTI

COLLABORATORI
ARCH. G. AMORUSO
ING. D. SIRRI
ARCH. M. SAVORELLI

DATA: 30.11.1993
17.07.1995 (modificata in sede di controdeduzione)
11.05.1996 (modificata in sede di approvazione)

SCALA 1:1000

PROGETTO: DISCIPLINA D'USO P5

CENTRO STORICO
TAV. 5

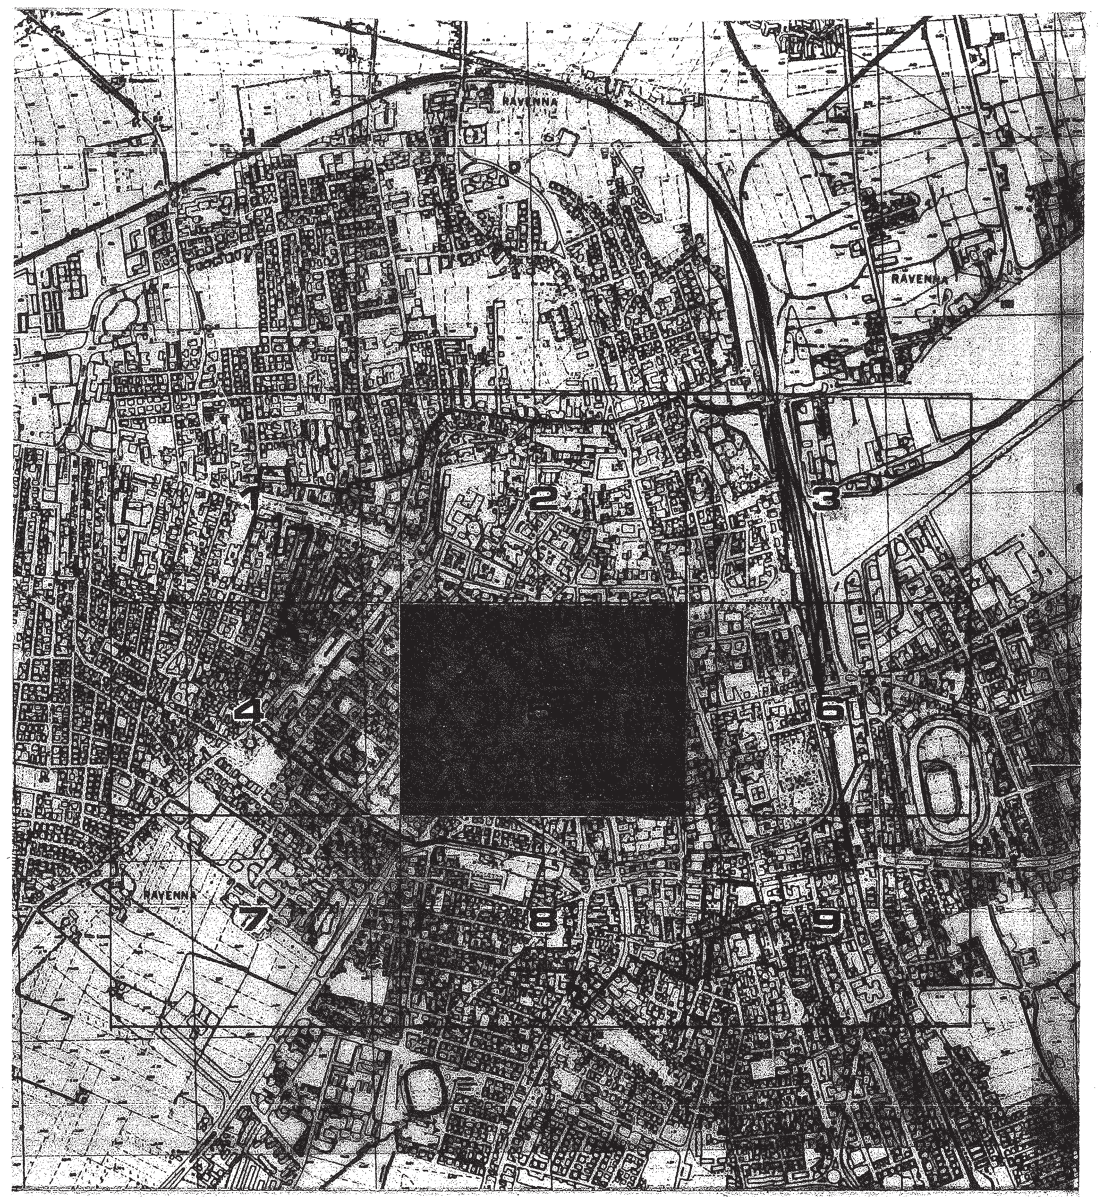

RILIEVO DEL 1979

Carta ufficiale della Regione Emilia - Romagna (L.R. 8 luglio 1978 n. 32).
Tutti i diritti di riproduzione e di rielaborazione riservati.
La presente carta non può circolare priva del contrassegno della Regione Emilia - Romagna o dell'Ente comproprietario.
CONTROLLATO AI SENSI DELLA LEGGE N° 68 DEL 2-2-1960 NULLA OSTA DELL'IGM ALLA DIFFUSIONE N° 439 DEL 29-11-1980

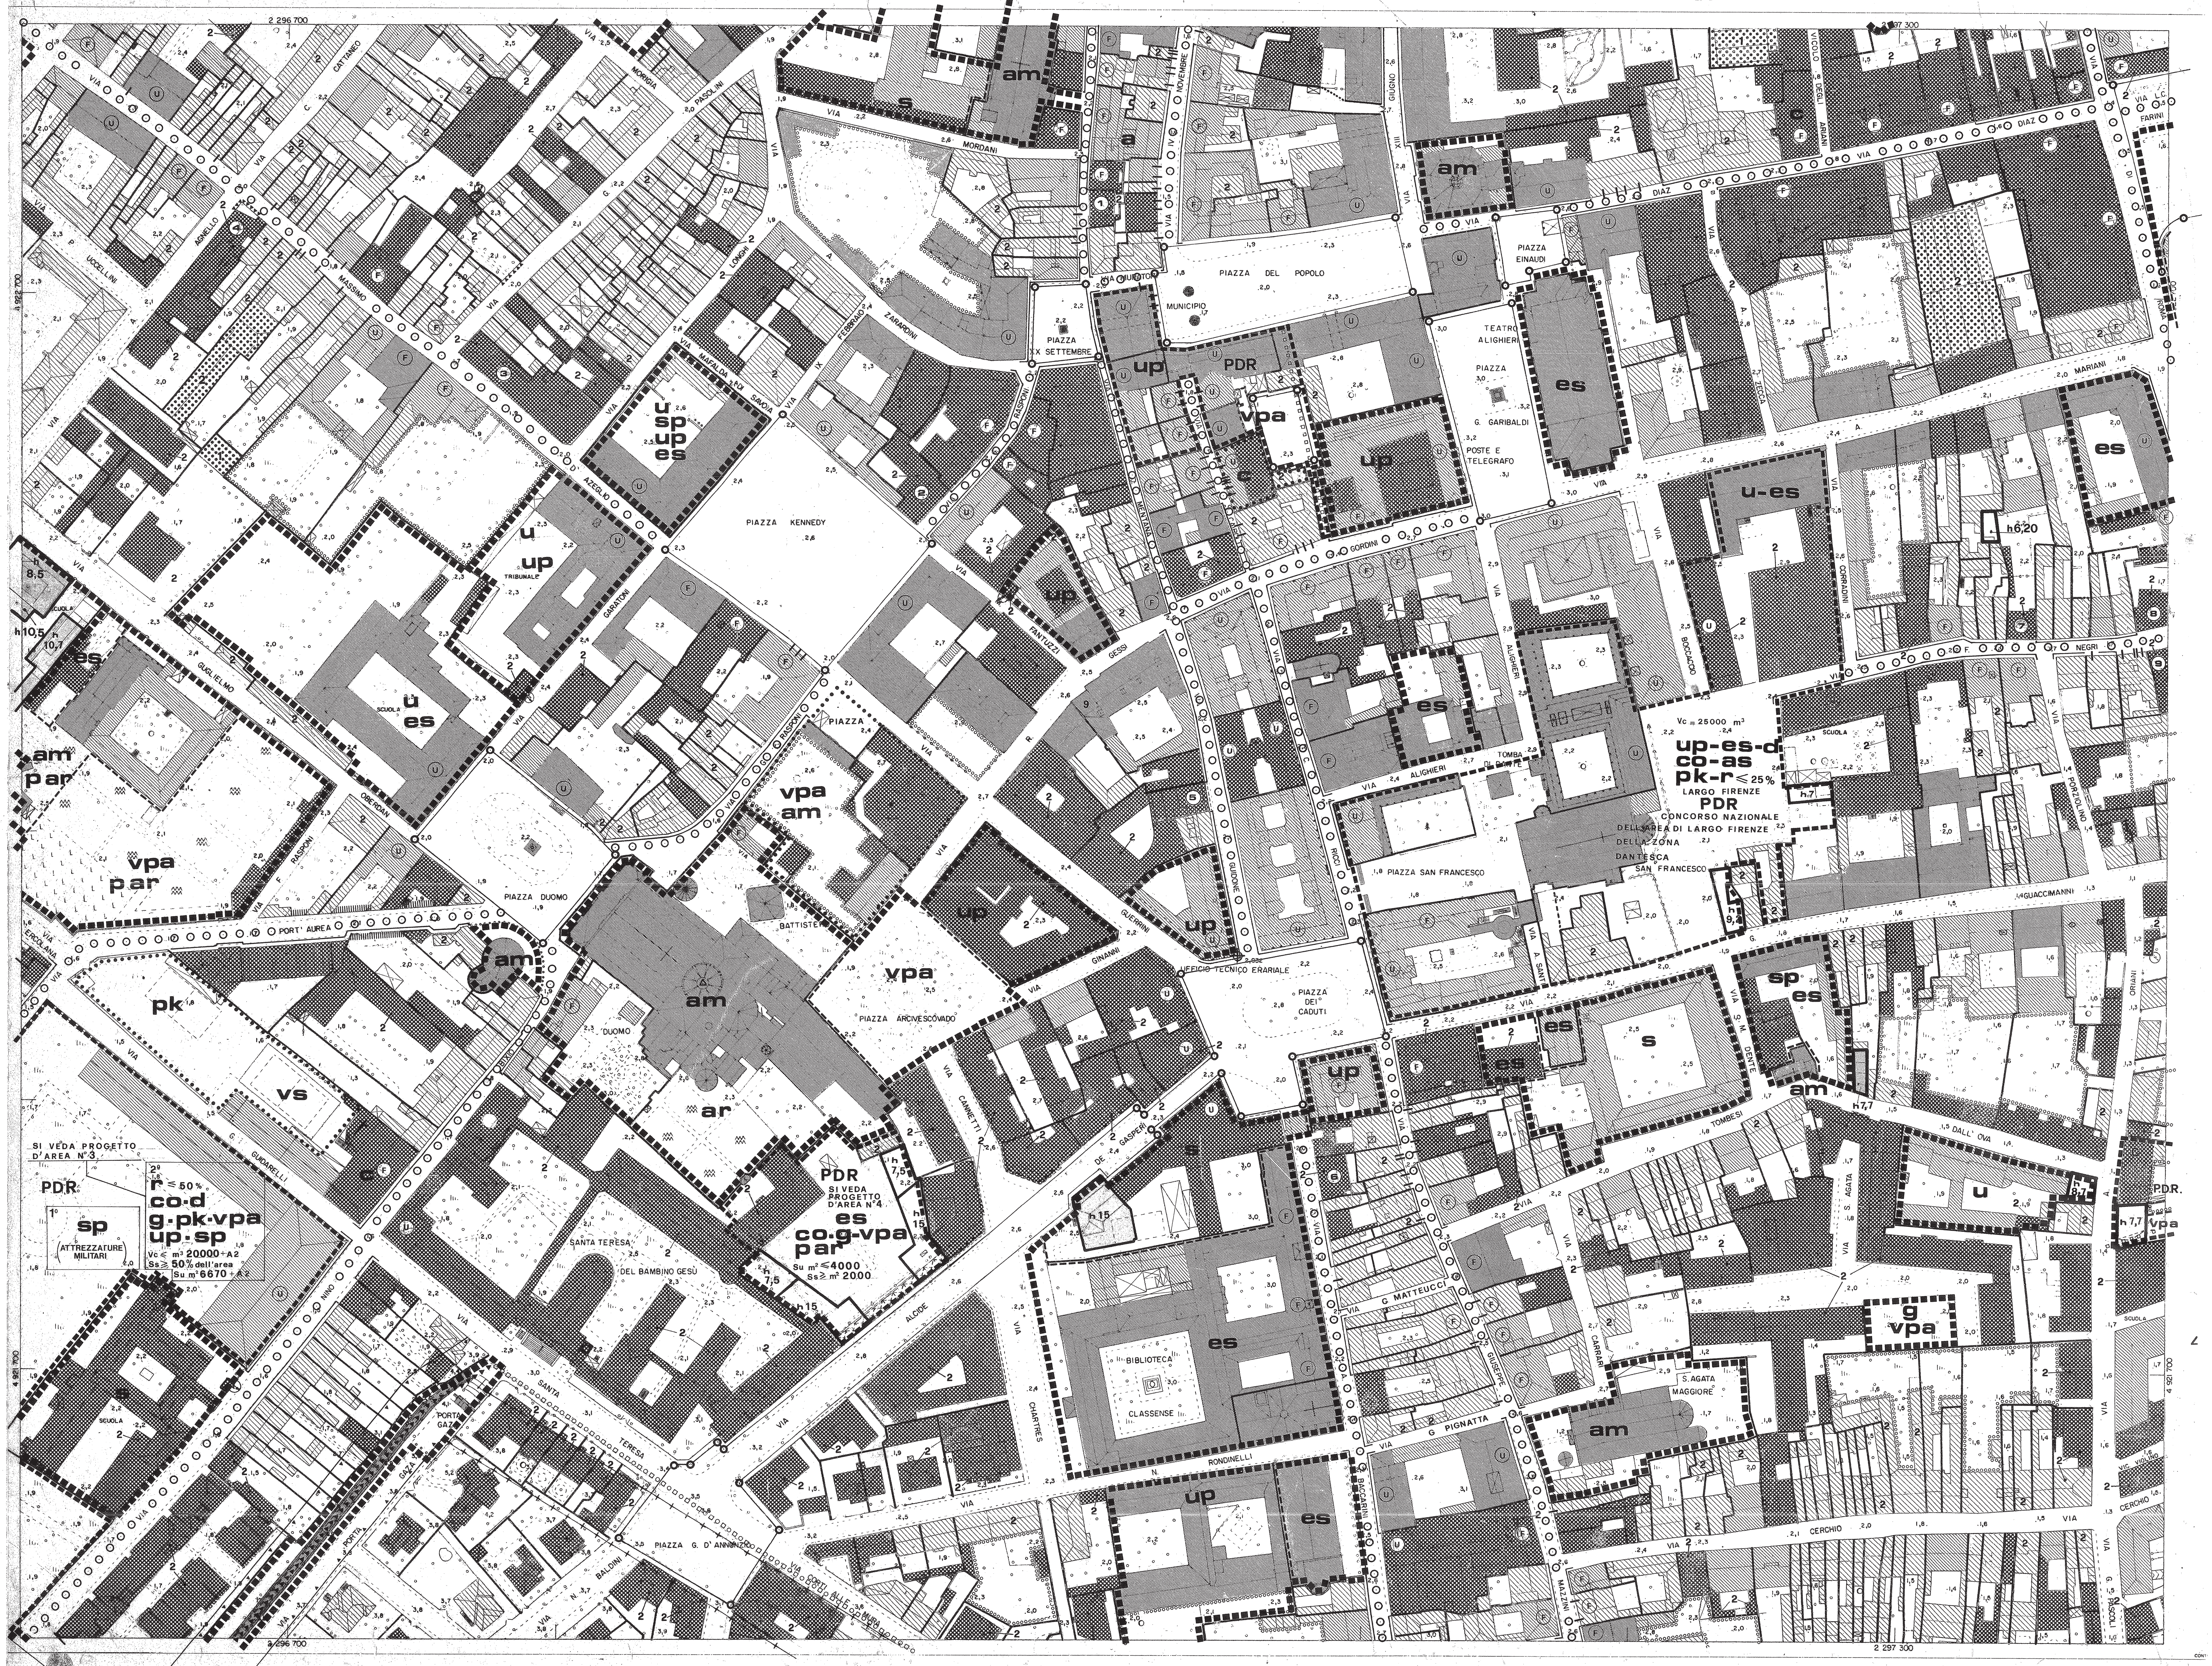

GRUPPO D