



COMUNE DI RAVENNA PRG 93

VARIANTE GENERALE

AL PRG DEL 1983 APPR. CON DECR. REG. N. 3840 DEL 25.6.83

ADOTTATO : DELIBERA CONSILIARE N. 538/52184 del 21.12.1993
CONTRORDEDOTTO : DELIBERA CONSILIARE N. 311/32498 del 28.07.1995
APPROVATO : DELIBERA PROVINCIALE N. 634/63912 del 12.07.1998
PUBBLICATO : B.U.R. N. 89 del 31.07.1998

MODIFICATA CON:
Delibera di C.C. N° 40916/184 del 12/10/1999 errori grafici
Delibera di G.P. N° 42015/4364 del 01/06/2001 patrimoniale 99
Delibera di G.P. N° 214/38363 del 12/04/2002 esigenze pubbliche(B)


SEGREARIO GENERALE DOTT. RAFFAELE AVOLIO SINDACO DOTT. PIER PAOLO D'ATTORRE ASSESSORE ALL'URBANISTICA DOTT. ALFREDO PETRONE

RESPONSABILE UFF. DI PIANO ARCH. FRANCO STERGA
CONSULENTI - PROGETTISTI ING. GIOVANNI CIRIOLE (coord.) ARCH. LUCIANO PONTUALE ING. MARCELLO VITTORINI
CONSULENTE NORMATIVA ING. CARLO MONTI
COLLABORATORI ARCH. G. AMOROSO ING. D. SERRI ARCH. M. SAVORELLI

DATA: 30.11.1993 SCALA 1:1000
17.07.1995 (modificata in sede di controdeduzione)
11.05.1996 (modificata in sede di approvazione)


PROGETTO: DISCIPLINA D'USO P5

CENTRO STORICO TAV. 8

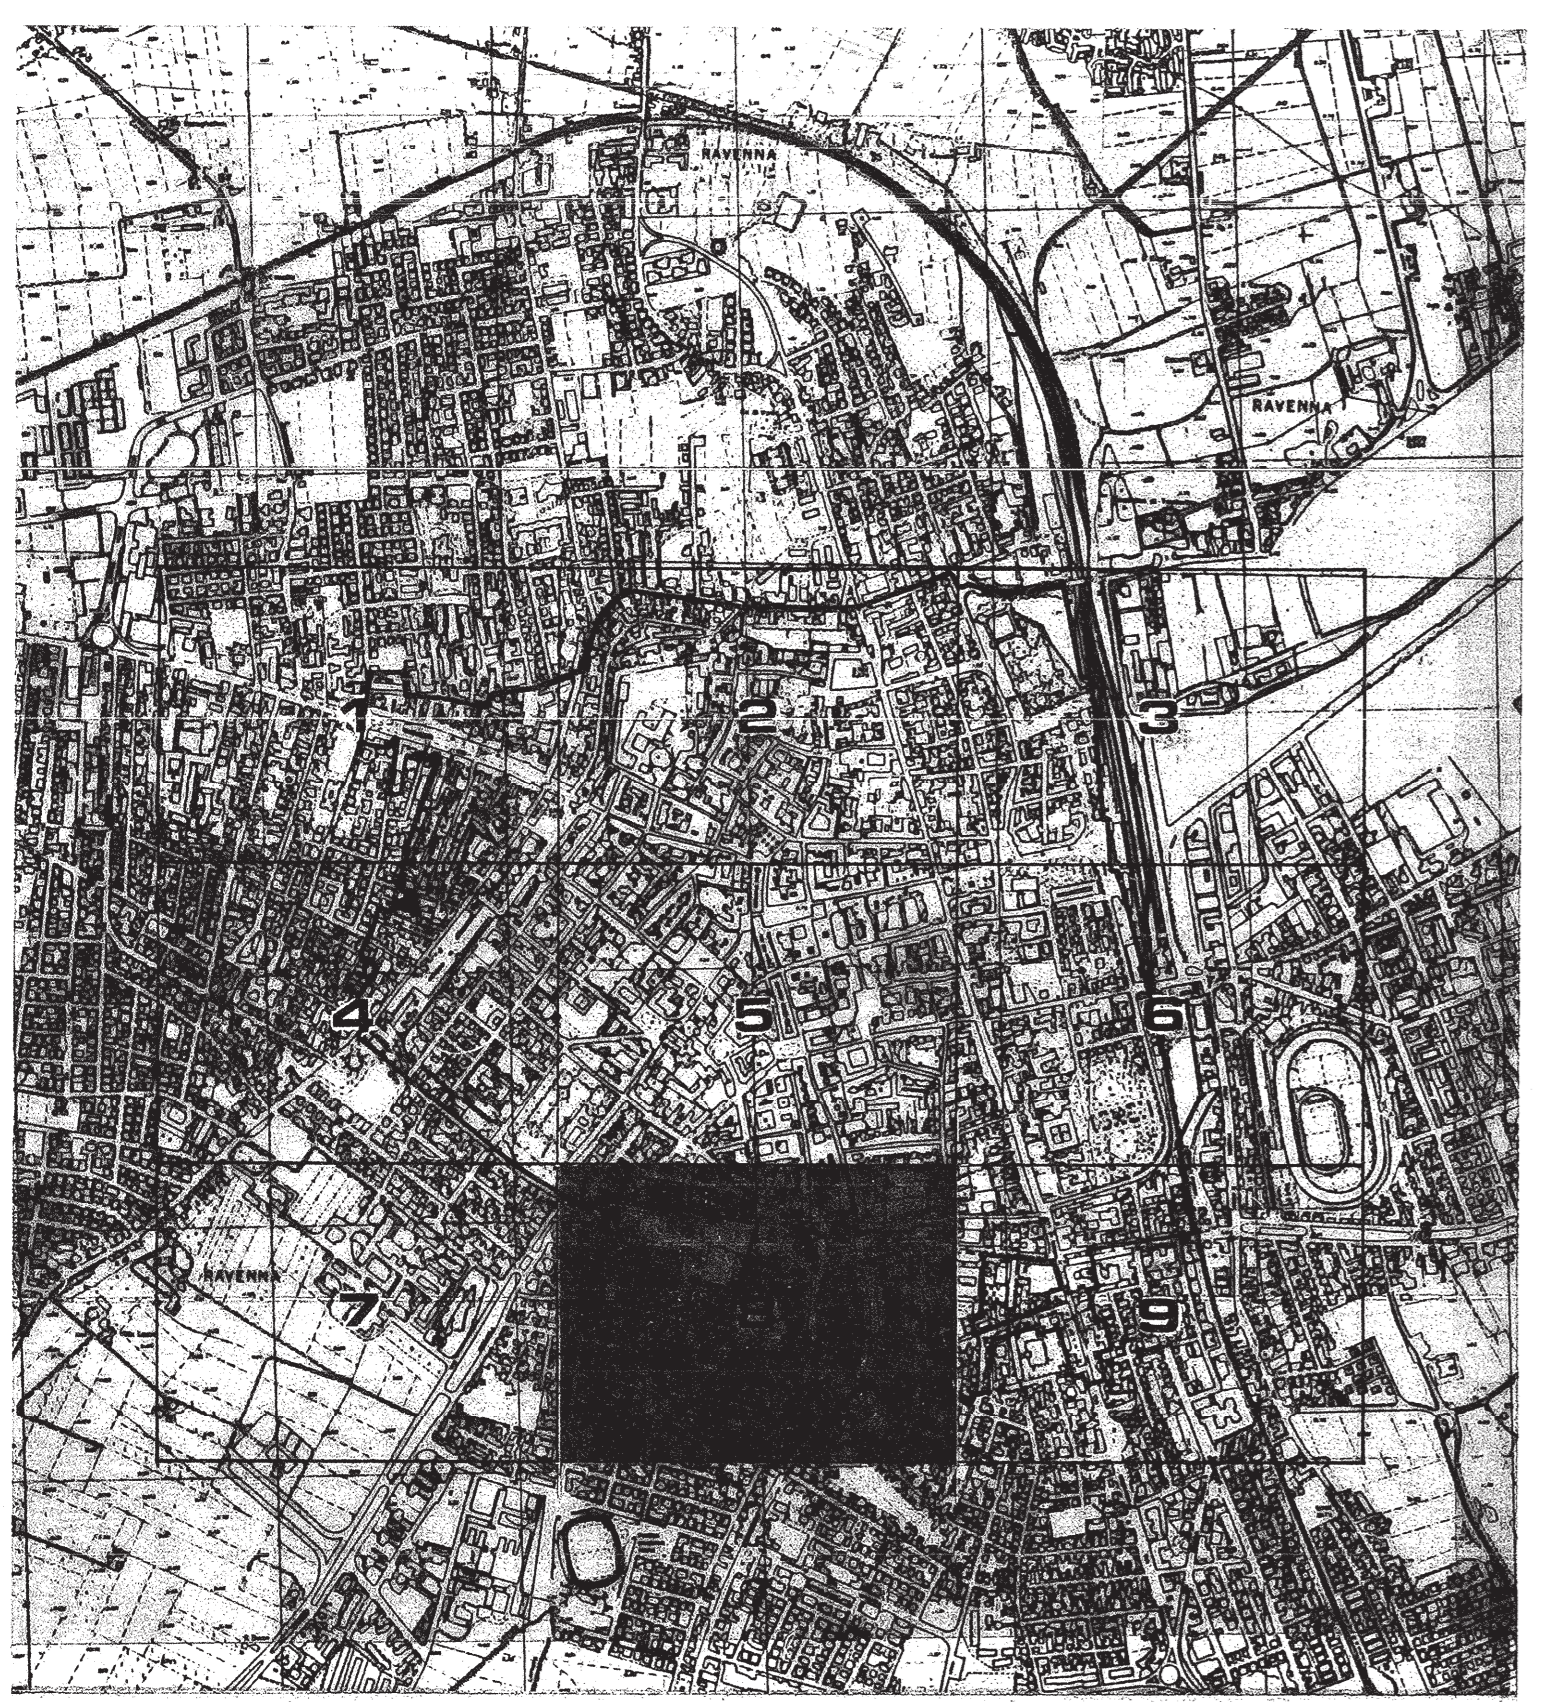

RILIEVO DEL 1979

Carta ufficiale della Regione Emilia - Romagna (L.R. 8 luglio 1979 n. 32)
Tutti i diritti di riproduzione o di elaborazione riservati.
La presente carta non può circolare prima del contrassegno
della Regione Emilia - Romagna o dell'ente competente.
CONTROLLATO A SENSO DELLA LEGGE N° 48 DEL 2.3.1980 - NELLA CATEGORIA DEI PIANI LOCALI D'URBANISTICA (L. 430 DEL 20.11.1980)

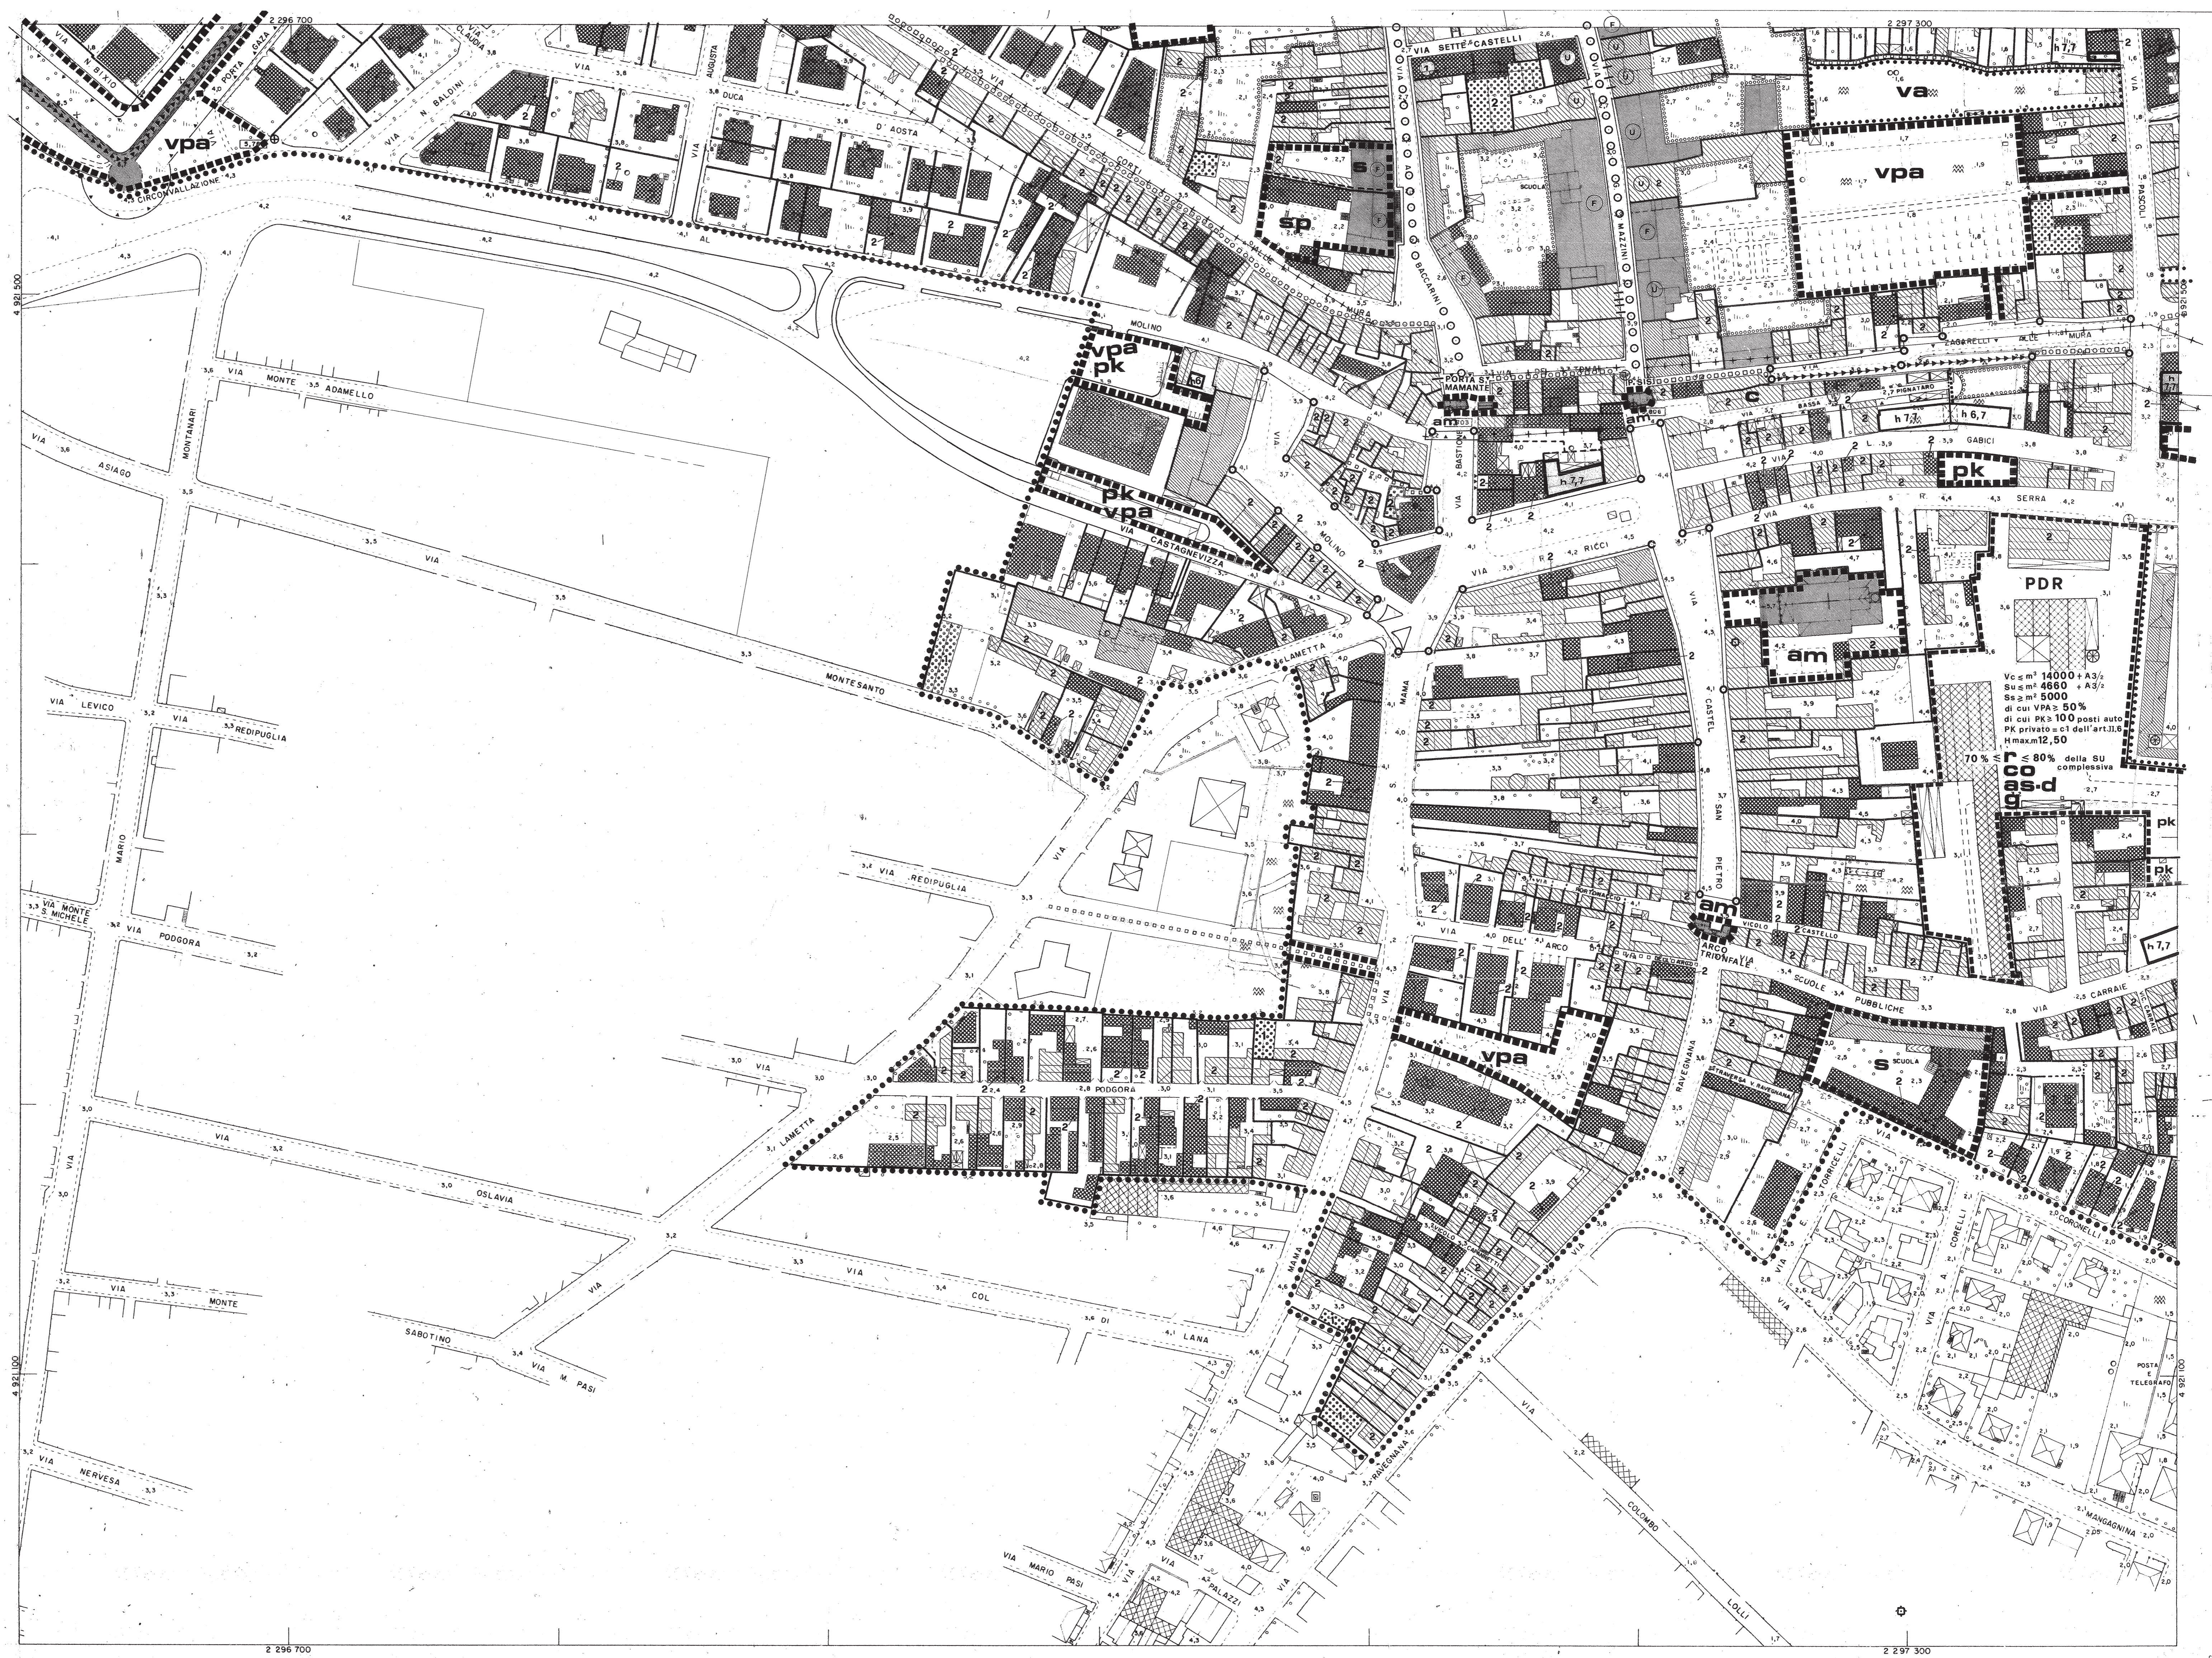

Vc = m² 14000 + A3/2
Su = m² 4660 + A3/2
Sg = m² 5000
di cui VPA > 50%
di cui PK > 100 posti auto
PK privato = c1 dell'art.11.6
Hmax 12,50
70% ≤ 80% della SU complessiva

Le quoti
L'equid
(segno
di quel
Tolleranz

RILIEVO
ESECUI
Carta uffic
Tutti i dir
La presen
della Regi
CONTROLLA